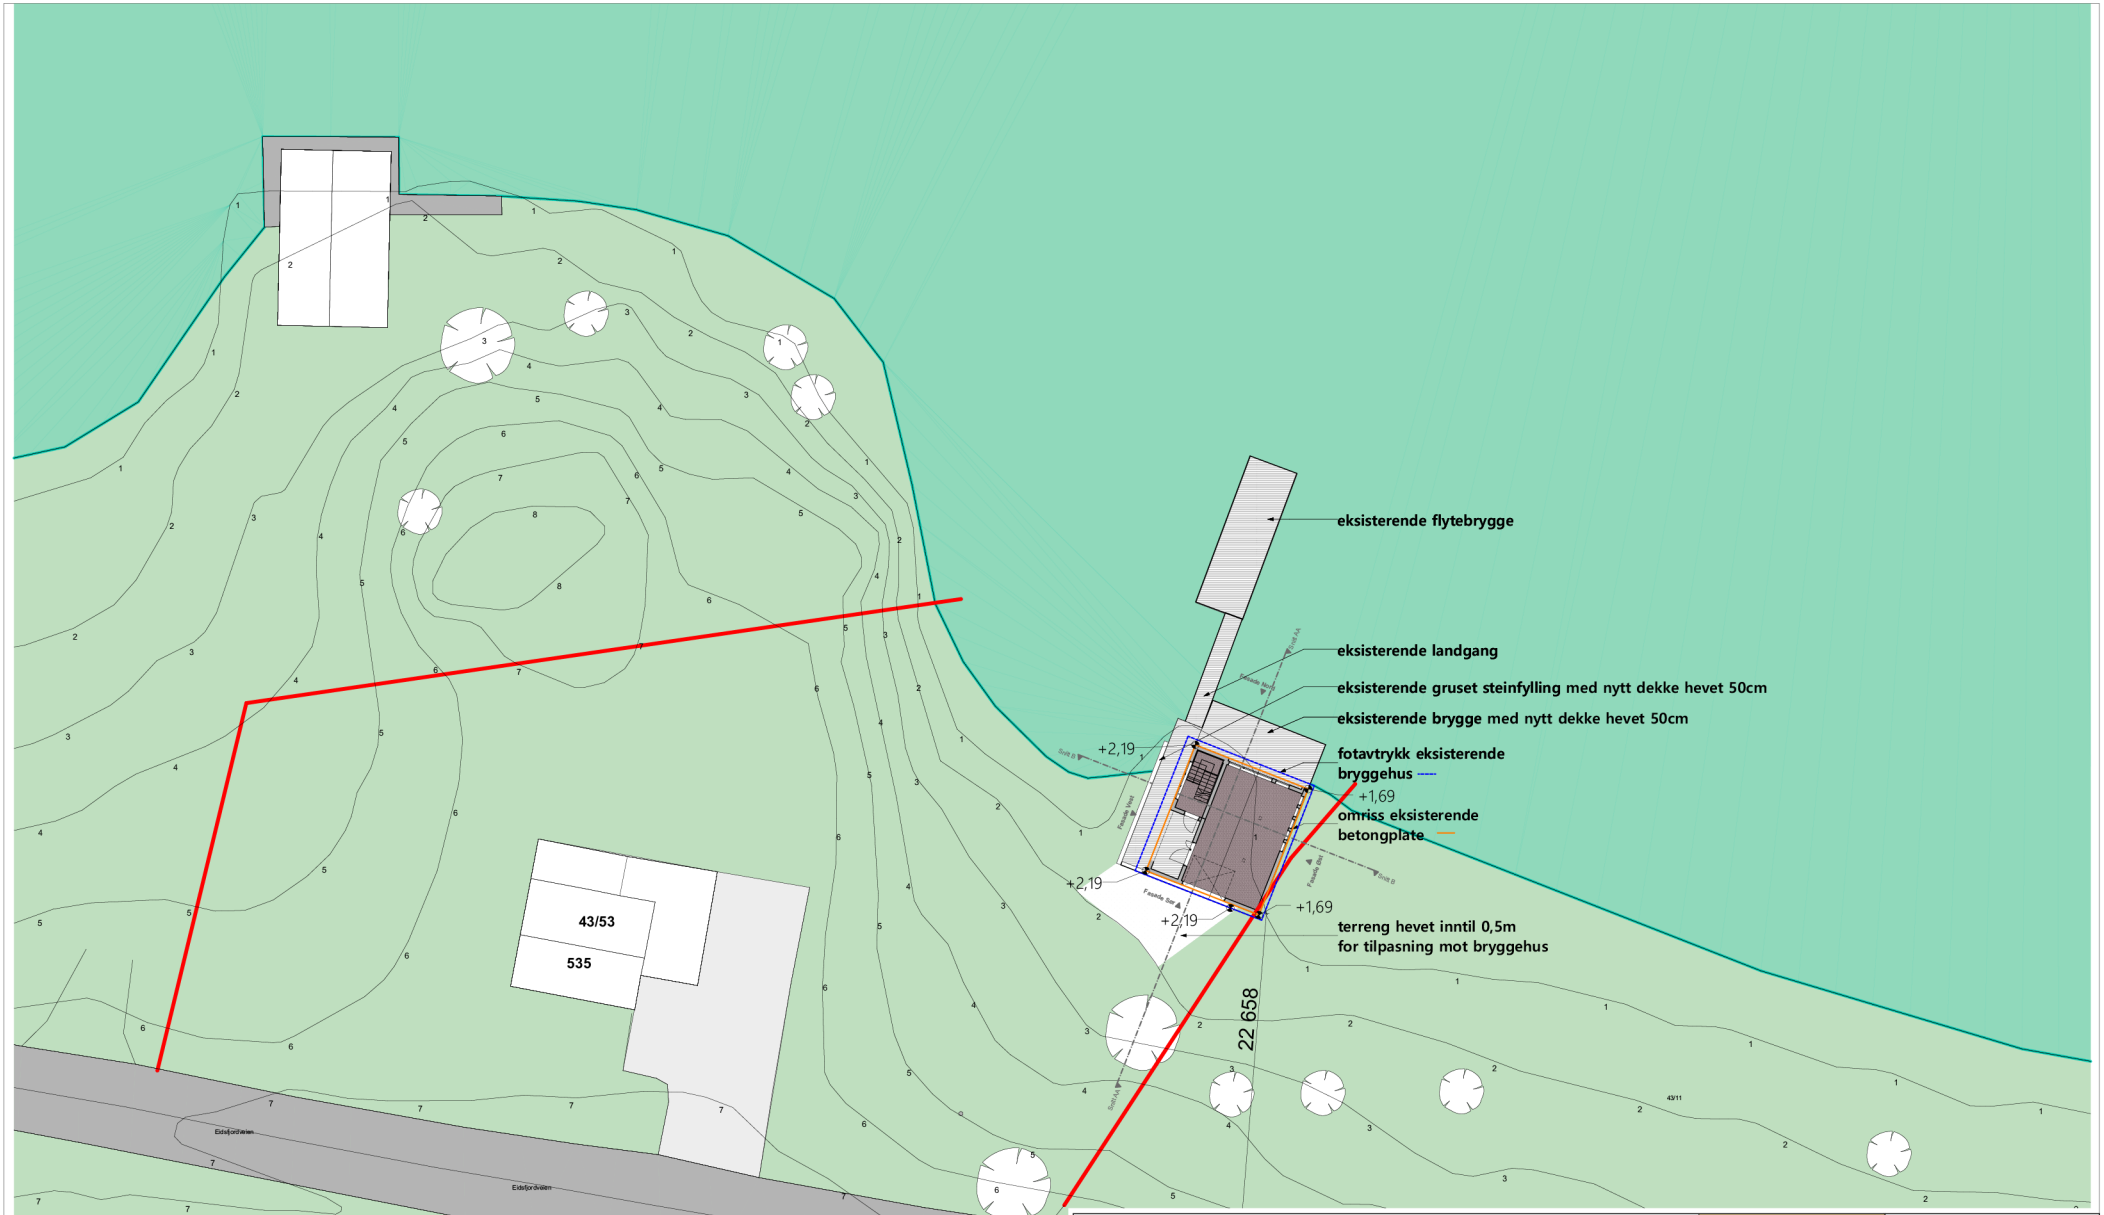


SUPPLERING RAMMESØKNAD

Adresse:
Eidsfjordveien 535

Tegning
Ny situasjonsplan

GRIEG arkitekter

Format:
A4

Dato opprettet
14.02.24

Mål:
1:500