Holmstad Skole – uteområder. – FORSLAG TIL TILTAK



Forslag til diskusjon med FAU 02.04.17. Utarbeidet av Marit Steinkjær og Kristine Røiri – SK

1. Utgangspunkt

Holmstad skole har en unik beliggenhet med elva og sjøen som nærmeste nabo. Dette sammen med variert vegetasjon og landskap gjør at det er et eldorado for elevene. Det er stor variasjon i tilbudet, med alt fra ulike ballbaner, skibakke, taubane, klatring i trær, desse- og sandlek, DiscogolfPark, lavo osv. Skolen og FAu har selv vært med å etablere mye av dette anlegget.

2. Forslag til tiltak i uterommene

En oppgradering av noe av dette er nødvendig, samtidig har elevene ønsker om noen nye ting som kan skape mere aktivitet og ikke minst med pedagogisk innhold. Dette er positivt. Vi har sett på disse innspillene og foreslått en plassering av disse. (i tabellen er det bare listet opp disse, ikke alle eksisterende anlegg)

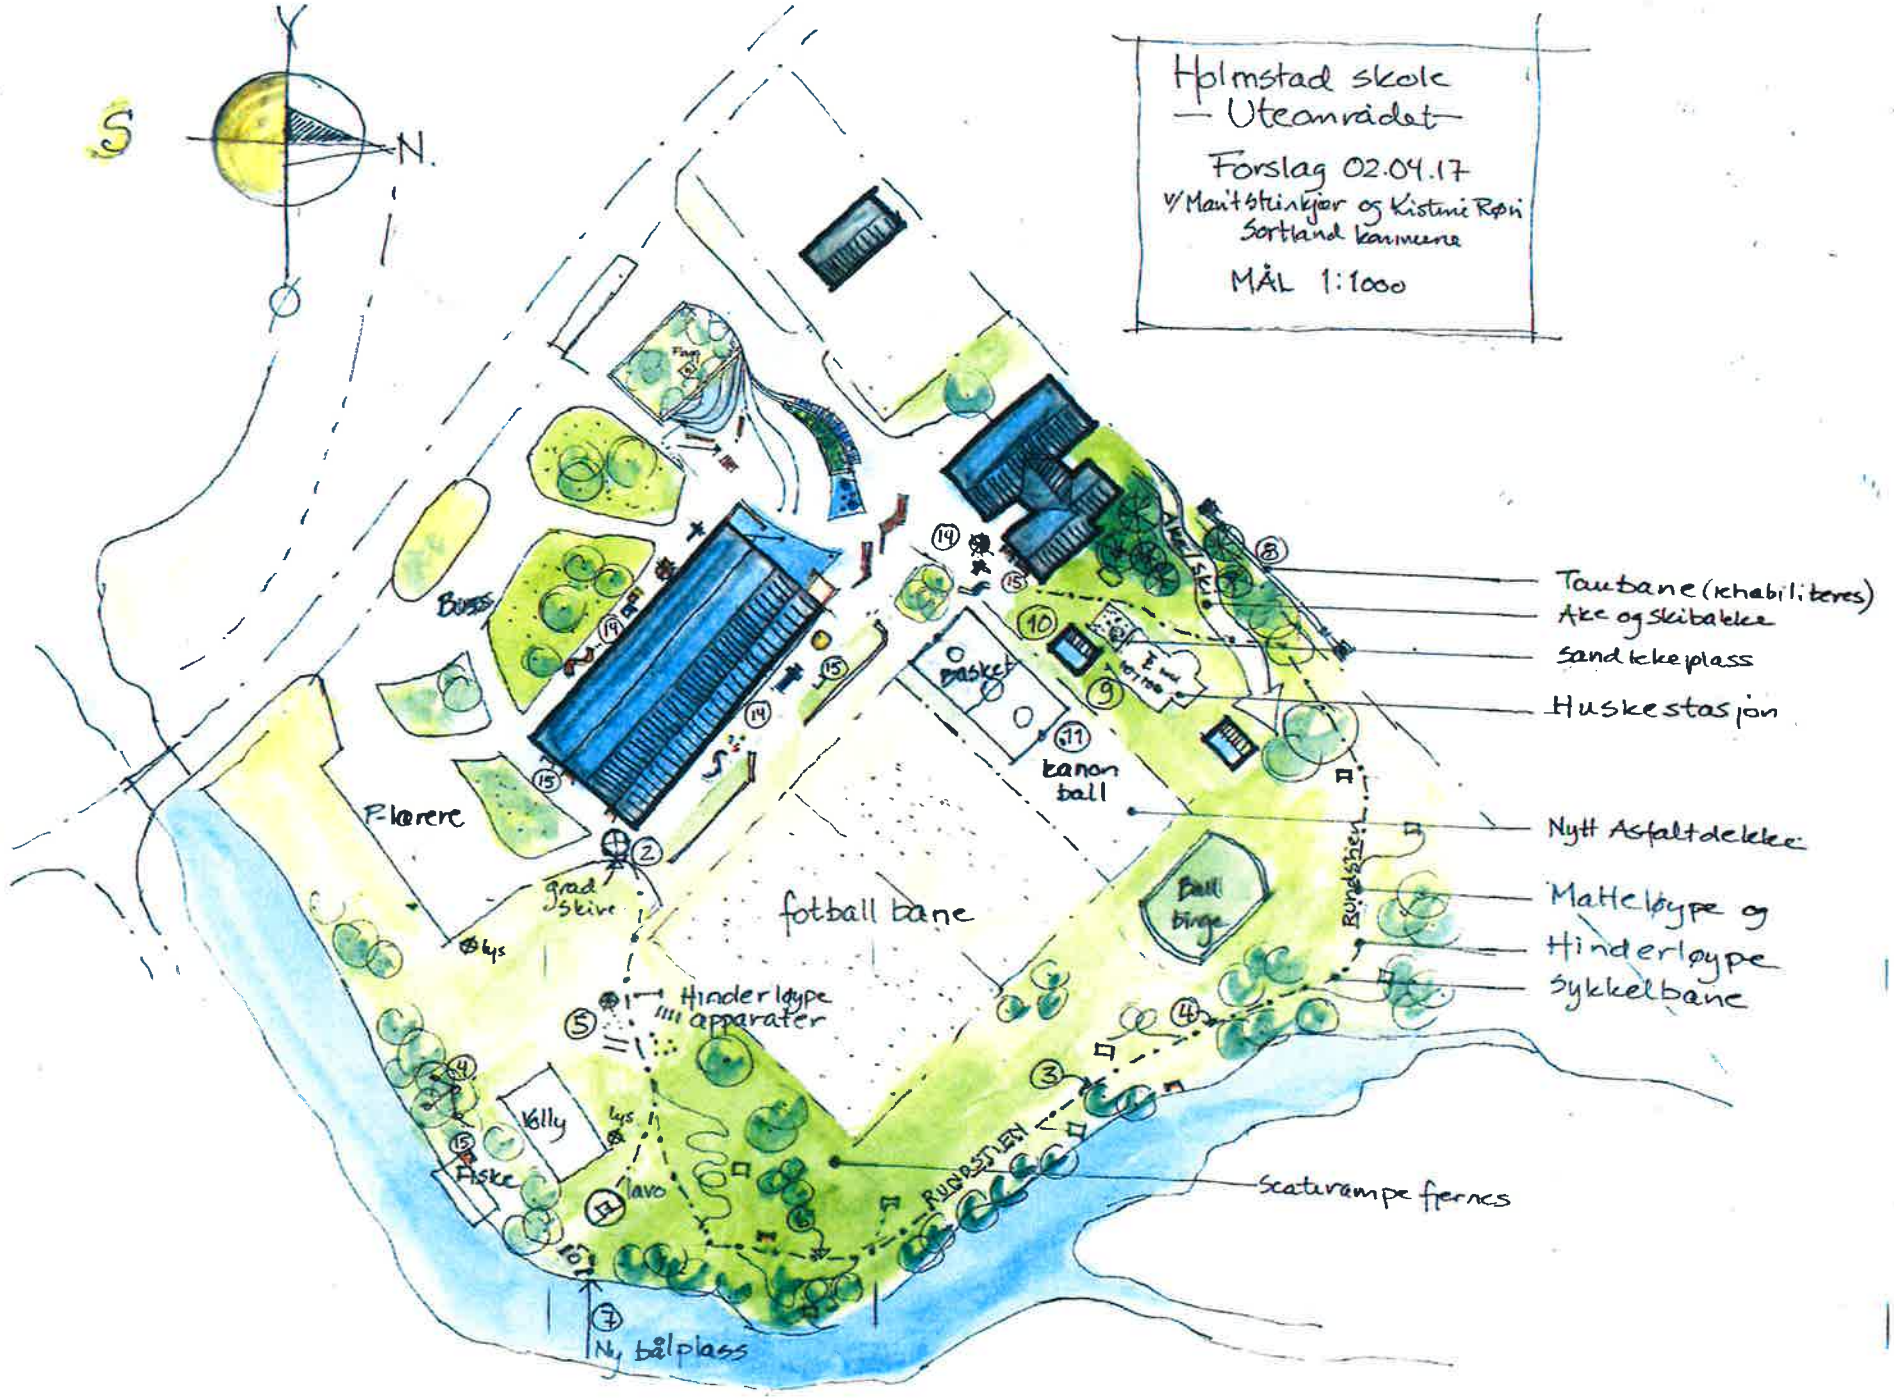
3. Inngangspartiet

Vi har også sett på oppgradering av inngangspartiet, som i dag fremstår som lite tiltrekkende. Dette er skolens ansikt utad og vi foreslår derfor at det bør satses på en ansiktsløfting og en utforming slik at dette også kan bli en god møteplass. En helhetlig utforming i material- og fargebruk samt avgrensing av området er viktig. Samtid er det viktig å skape soner for aktivitet og opphold i nærheten av inngangen. Dersom skolen og FAU ønsker at vi ser nærmere på dette kan vi gå videre med utforming og økonomi. En ,meget foreløpig,- ideskisse på eget ark.

4. Beskrivelse av elementene i ideskisse datert 02.04.17:

Nr	Hva	Kommentar	Ansvar
1.	**Belysning** a) ~~Belysning ved lærerparkering~~ og lavo b) Belysning ved inngangspartiet	God belysning av inngangspartiet er avgjørende for å få en attraktiv inngangssone i mørketiden.	SK V
2.	**Gradskive** – bør kunne ta vinkler og benyttes til orientering N-S-Ø-V	Gradskiven er starten på matteløypa	SK Vår 23
3	**Matte- og rebusløype** m/ mange poster underveis Løypa starter ved Gradskiva og følger Rundstien med små	SK er ansvarlig for å etablere selve fundament/oppsett til postene i	SK FAU Vår 23

	avstikkere. NB - UU	samarbeid med FAU. Skolen er ansvarlig for ped. innhold	Skolen
4	**Hinderløype**. Apparater og ulike tau/klatreinstallasjoner mellom trærne. Løypa følger Rundstien. Innhold må bestemmes på plassen ut i fra terreng og vegetasjon	Starter ved apparatene og følger Rundstien. Innhold utarbeides i samarbeid	
5	**Hinderløype** – apparater etableres på høyden	Dette er starten på hinderløypa	
6	**Sykkel og skiløype.** BMX løype etableres også på Rundstien med avkjøringer for humper ol, går innom ake-/skibakken (Monsterbakken?) og scateområdet vest for inngangen.	Rundstien skal være universelt utformet, for at BMX banen skal bli utfordrende nok, må det legges avstikkere fra hovedløypa. Fungere som skiløype om vinteren	
3-6	**Rundstien**- dette er en opparbeidelse av eksisterende sti langs elva og bør være UU. Bredde, stigning og type dekke er viktig. Det bør også etableres benker min hver 200 m.	Rundstien bør være tilrettelagt slik at den kan benyttes av alle inkl; eldre, barnevog, rullator, rullestol mfl	
7	**Bålplass** v/elvebredden. Dette bør være en rustikk plass som knyttes til lavoen og fiskeplass samt ny tau-hinderløype mellom trærne	Kan etableres av stein og grove tømmerstokker til benker. Sti bør være uu og plass til rullestol v/bålet.	FAU
8	**Taubane :** Taubanen må istandsettes. Ser ut til at eksisterende installasjon kan benyttes.	FAU tar ansvar for dette	FAU
9	**Huske og sandområde** Behov for enkle rehabilitering: tilføring av sand og ev. utskifting av kantstokker	SK kan bidra med dette	SK
10	**Utebod.** Behov for oppmaling av boden	FAU	FAU
11	**Nytt ballområde** på grusbanen. Det foreslås at basketballbanen flyttes fra inngangsområdet og en del av fotballbanen asfalteres og gir plass til basket og annen ball-lek som kanonball og brentball.	Dette må vurderes opp mot bruk av fotballbanen	SK
12	**Nytt inngangsområde** utformet helhetlig i materialbruk, fargebruk, installasjoner (benker, vegger, sykkelparkering), beplantning og belysning. Elementene bør benyttes til å skape en avgrenset og mer intim sone med lune og solvendte sitteplasser og aktivitet. Dette gir fokus på selve inngangspartiet som bør stå frem og være inviterende.	Dersom det er ønskelig at det gjøres noe med inngangspartiet må dette prosjekteres mer i detalj slik at en god helhet og estetikk sikres. Fargebruk og enkle tiltak vil kunne gjøre mye.	SK
13	**Scate og BMX park** Terrengforming av asfaltflaten (ev med farge) samt noen scateintallasjoner (rail ol)	Her må elevene, scatere komme med forslag, slik at dette blir funkjsonellt i forhold til brukerne.	SK
14	**Asfaltmaling**: paradis, pedagogiske leker i forhold til regning og bokstaver, leker osv kan males mange steder på nyasfalten rundt hovedskolen. Det bør asfalteres et område på nedsiden av småskolen/SFO spesielt for dette.	Det er mulig å kjøpe ferdige sett som brennes/smeltes ned i asfalten. Dette er relativt tids- og kostnadskrevende. Det er også mulig å male asfalten selv	FAU
15	**Benker**: Nye benker bør plasseres på de lune og solvendte uteplassene, samt langs Rundløypa. Forslag til plassering er markert med rødt på kartet		SK


Holmstad skole
— Uteområdet —
Forslag 02.04.17
v/ Marit Steinkjer og Kristine Rønn
Sortland kommune
MÅL 1:1000
S
N
Taubane (rehabiliteres)
Ake og skibakke
Sandlekeplass
Huskestasjon
Nytt Asfaltdekke
Matteløype og
Hinderløype
Sykkelbane
Scaturampe fjernes
Ny ballplass
fotball bane
P-lomme
Hinderløype apparater
Kanon ball
Ball binge
Volly
Aske
Basket
Buss
Gras skive
Lys
Lavo
Runebjelken