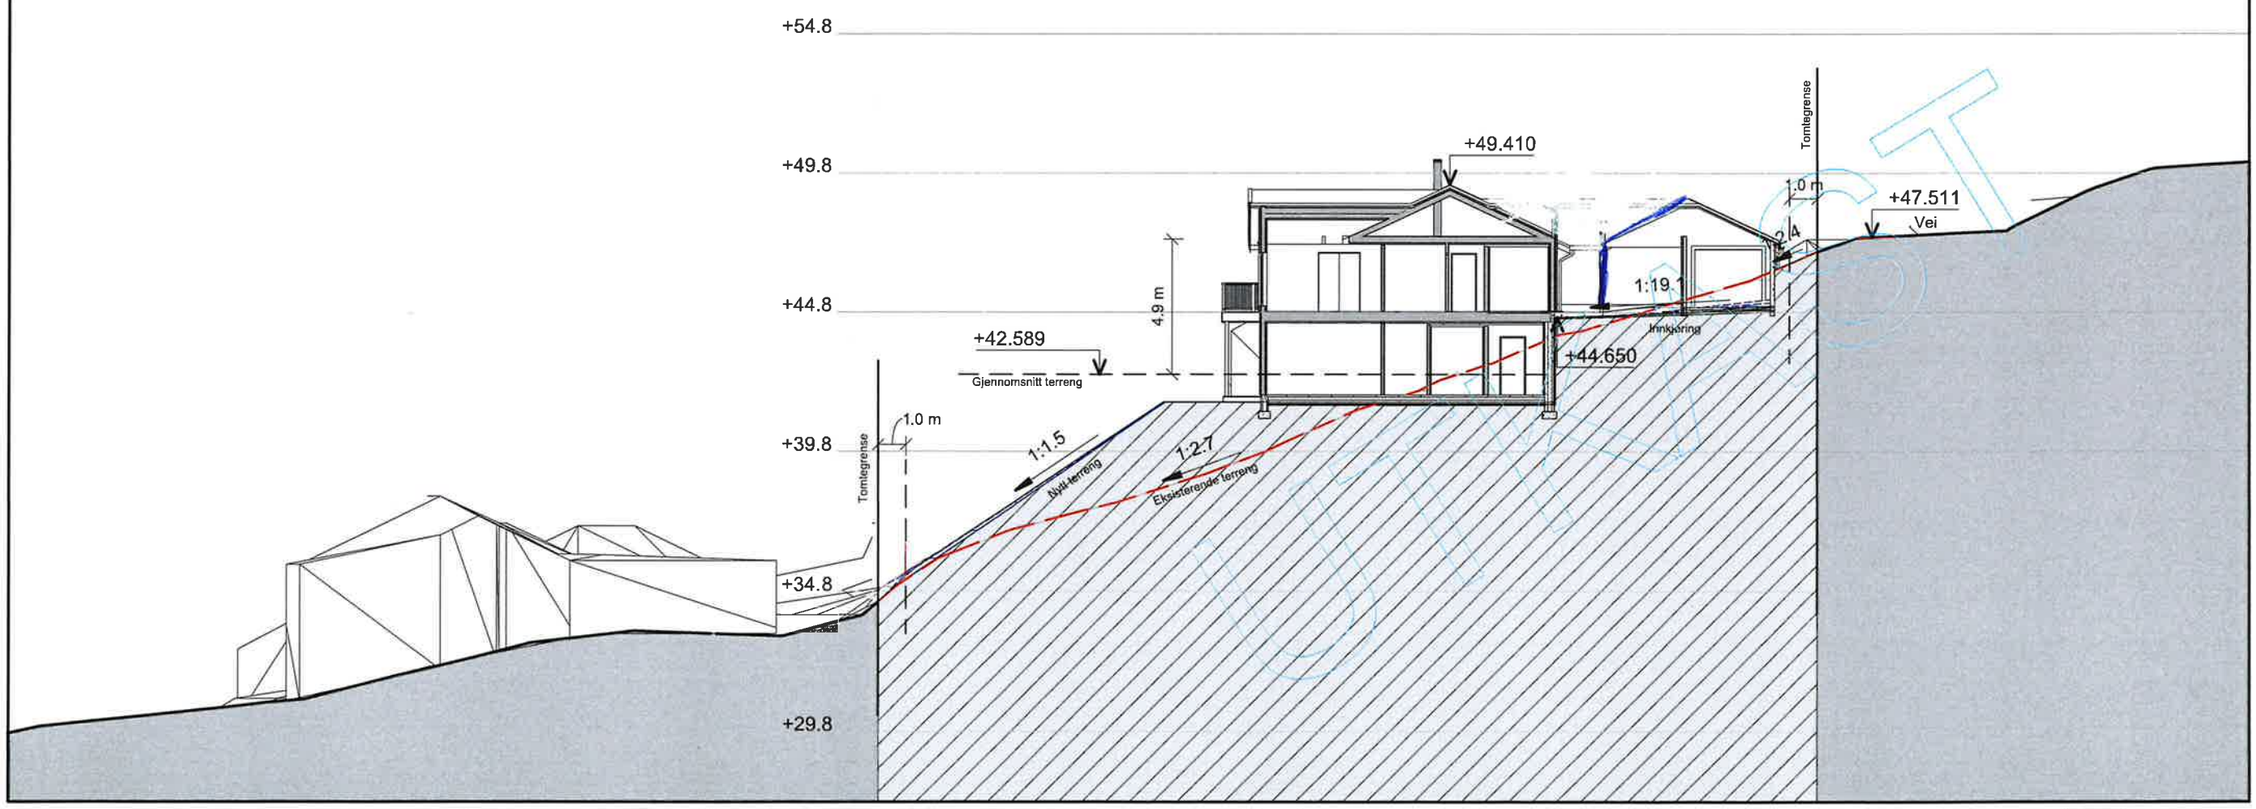


MESTERGRUPPEN ARKITEKTER

MEDLEM:	Nordteam Bygg AS
TILTAKSHAVER:	G.nr/B.nr: 4/331
BYGGEPLASS:	Granliveien 6
KOMMUNE:	Sortland

REV.	DATO	REVISJON	SIGN.

TEGN, INNHOLD: Terrengsnitt			FORMAT: A3	MÅLESTOKK: 1 : 200
PROSJEKT: **Granliveien 6. 4/331 Sortland**				PROSJEKT NR: **20230624**
ARKITEKT: MJ	DATO: 20-11-2023	TEGN: MJ	REV:	TEGN.NR: **T44.01**

© Denne tegning må ikke kopieres eller benyttes ved foretagender som rettighetshaver ikke medvirker i.



N

BEBYGD AREAL

Tomt:	883.6 m²
Bygg meg garasje	265 m²
Totalt:	265.00 m² -BYA

GRAD AV UTNYTTING (%-BYA)

265 m² x 100 / 883.6 m²	= 30.0 %-BYA

ANMERKNINGER:

- Tegningen er basert på kartinfo levert av Ambita / e-torg / kommunen (FKB). Erfaring tilsier at avvik kan forekomme. Verifisering er derfor nødvendig.
- **Koordinatsystem:** UTM EUREF89 lokal sone
- VA nett ikke lokalisert. Må kontrolleres.

MESTERGRUPPEN ARKITEKTER

MEDLEM: Nordteam Bygg AS	
TILTAKSHAVER:	G.nr/B.nr: 4/331
BYGGEPLASS: Granliveien 6	KOMMUNE: Sortland

REV.	DATO	REVISJON	SIGN.

TEGN, INNHOLD: Situasjonsplan				FORMAT: A3	MÅLESTOKK: 1 : 500
PROSJEKT: **Granliveien 6. 4/331 Sortland**					PROSJEKT NR: **20230624**
ARKITEKT: MJ	DATO: 20-11-2023	TEGN: MJ	REV:		TEGN.NR: **U10.02**

© Denne tegning må ikke kopieres eller benyttes ved foretagender som rettighetshaver ikke medvirker i.