SITUASJONSPLAN
1:500


516350 516400 516450 516500

7620600 7620550 7620500

N W E S

TEGNFORKLARING

- Eksisterende bygg
- Tylbygg
- Kantstein
- Eiendomsgrense

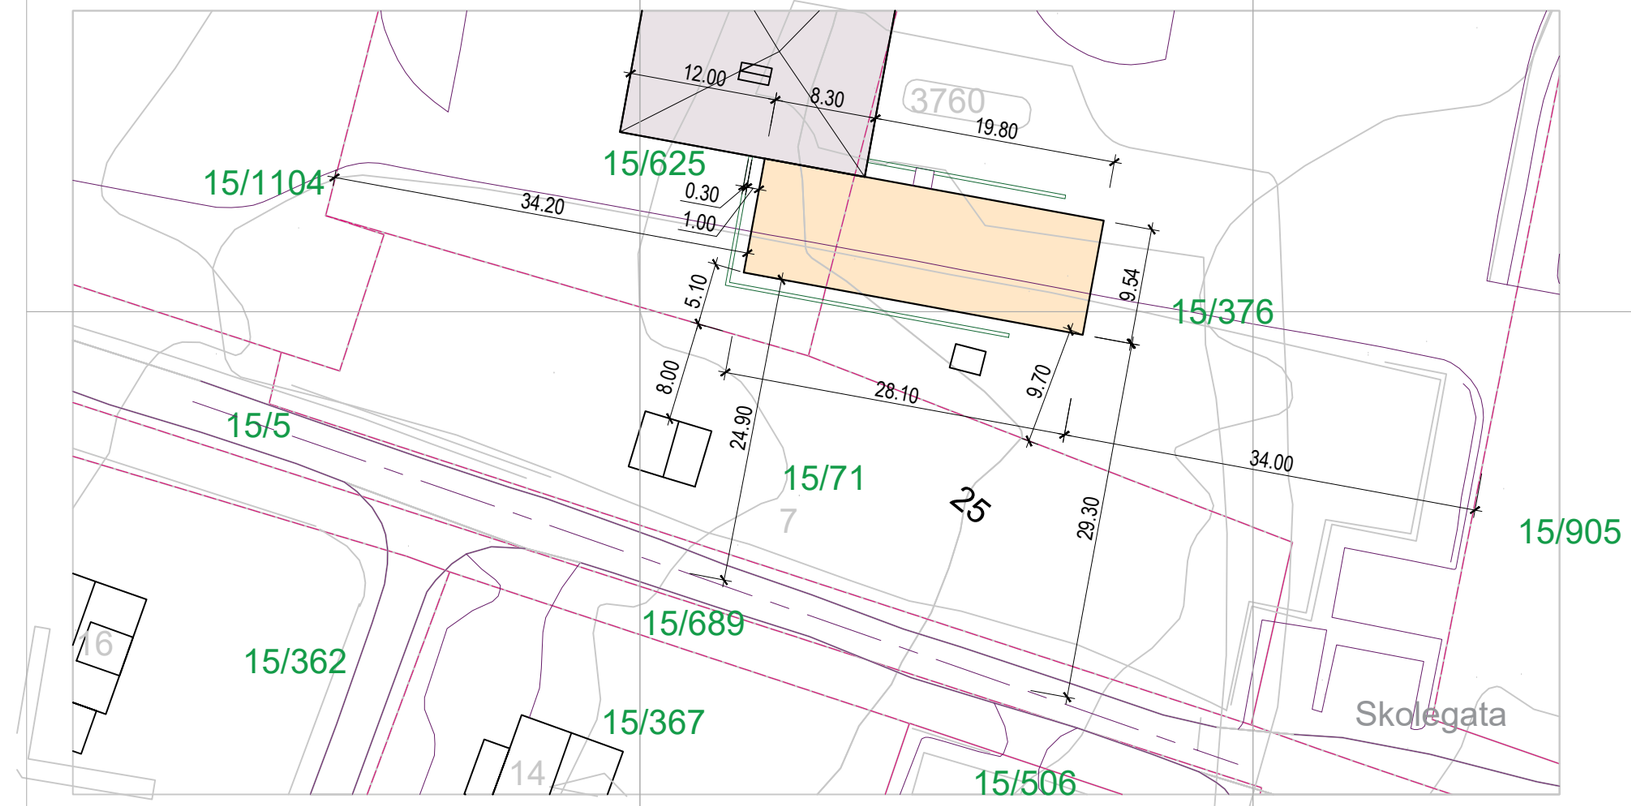

BET | ANT | ENDRINGEN GJELDER | SIGN | DATO

Klausengruppen

Sortland barneskole

Skolegata 7
8400 Sortland

Situasjonsplan

Strandgt. 31
8400 Sortland
Tlf. 76112870
Fax: 76112878
E-post: "fomavn"@klausengruppen.no

PROSJEKTNR. -

TEGNINGSNR. AR-00

ENDR BET

SKALA 1 : 100

ANSV. PROSJEKTERENDE G.K.

TEGNET AV A.J.

ANSV. KONTROLLERENDE G.K.

27.02.2024