Drawing list: 27.02.2024

Project Number:

Project Name: Sortland barneskole

Project Address: Skolegata 7, 8400 Sortland

Customer:

Tegningliste		
DR.Number	Name	First Issue Date
AR-00	Tegningliste	27.02.2024
AR-02	Plan 1.Etasje	27.02.2024
AR-03	Plan 2.Etasje	27.02.2024
AR-04	Snitt 1-1, Snitt 2-2	27.02.2024
AR-05	Fasade Sør Fasade Vest	27.02.2024
AR-06	Fasade Nord Fasade Øst	27.02.2024
AR-07	Aksonometri 1 , 2	27.02.2024

BET | ANT | ENDRINGEN GJELDER | SIGN | DATO

Klausengruppen

Sortland barneskole

Skolegata 7
8400 Sortland

Tegningliste

Strandgt. 31
8400 Sortland
Tlf. 76112870
Fax: 76112878
E-post: "fomavn"@
klausengruppen.no

PROSJEKTNR.
-

TEGNINGSNR.
AR-00

ENDR BET

SKALA


ANSV. PROSJEKTERENDE
G.K.

TEGNET AV
A.J.

ANSV. KONTROLLERENDE
A.J.

27.02.2024

PLAN 1.ETASJE
1:100

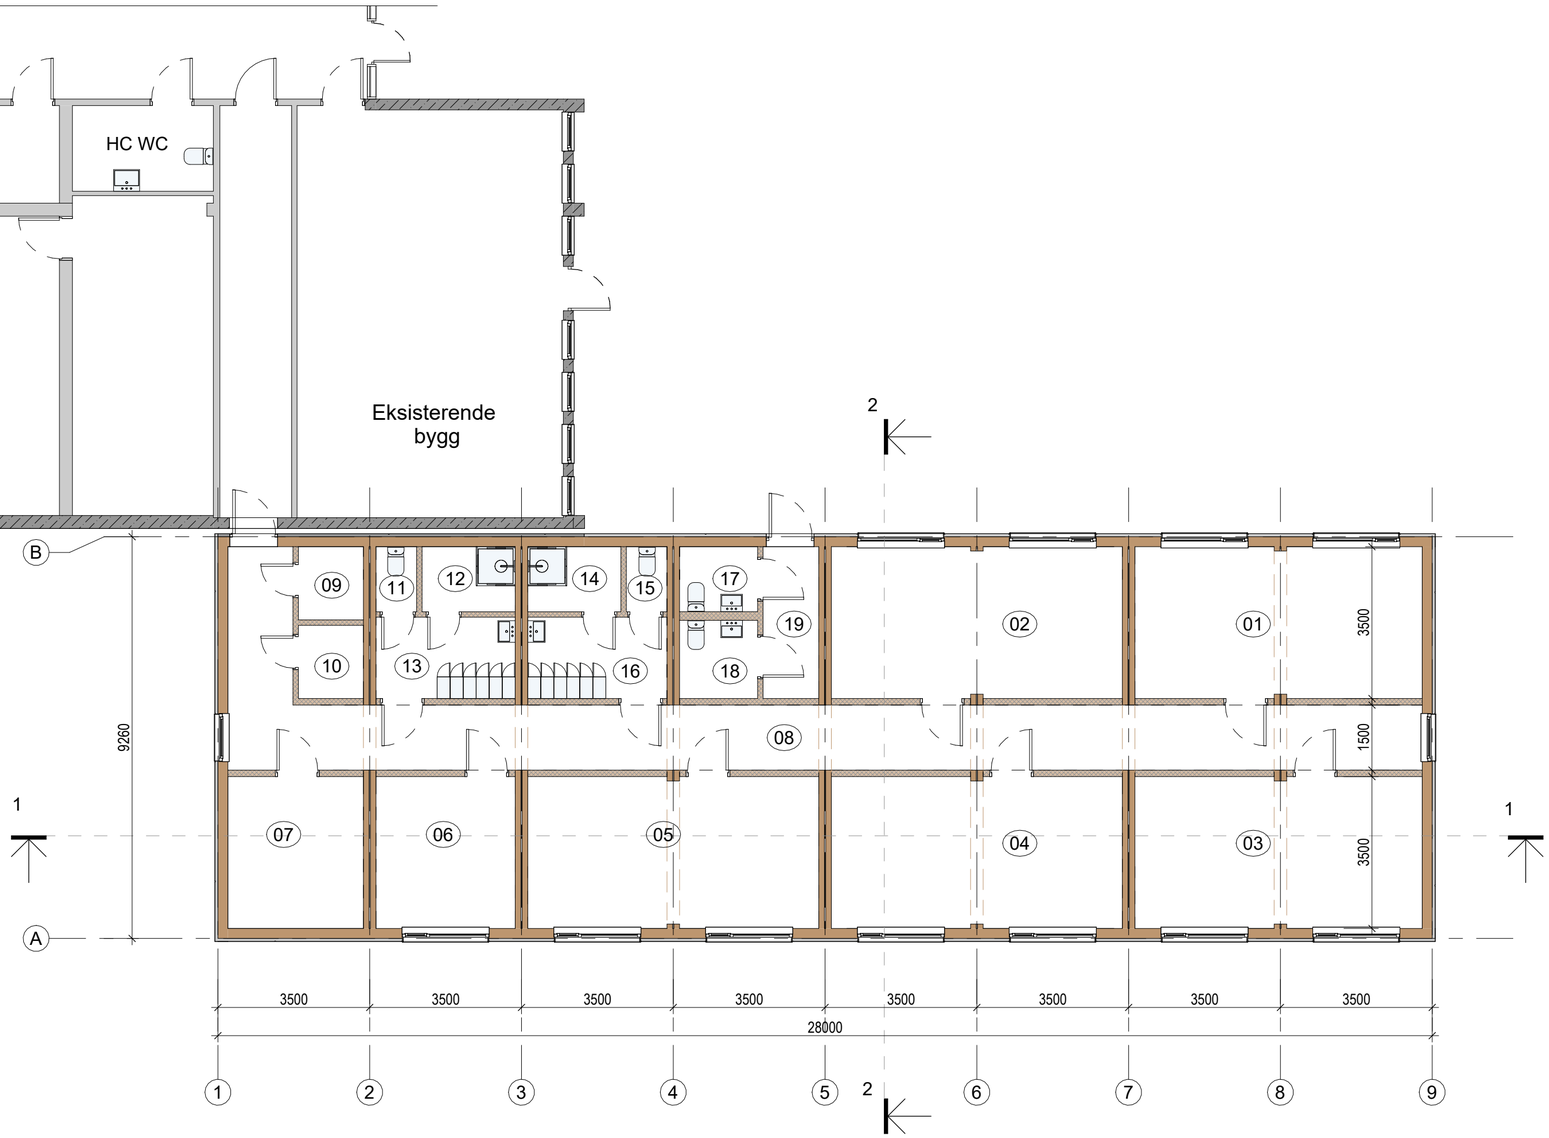

1.ETASJE TENGNFORKLARING	
ROM	AREAL, m²
1. Esasje	
Arbeidsrom	23.2
Arbeidsrom	23.5
Arbeidsrom	23.2
Arbeidsrom	23.5
Møterom	23.5
Gang	46.8
Kopirom	11.2
TEKNISK	10.9
Telefon	2.5
Telefon	2.5
Garderobe H	6.0
Toalett	1.4
Dusj	3.2
Garderobe D	6.0
Dusj	3.2
Toalett	1.4
WC	2.7
WC	3.2
Gang	4.5
Areal:	**222.6**

BRA Areal: 242,4 m²

TEGNFORKLARING

Eksisterende konstruksjoner

Nye konstruksjoner

BET	ANT	ENDRINGEN GJELDER	SIGN.	DATO

Klausengruppen

Sortland barneskole

Skolegata 7
8400 Sortland

Plan 1.Etasje

Strandgt. 31
8400 Sortland
Tlf. 76112870
Fax: 76112878
E-post: "fornavn"@klausengruppen.no

PROSJEKTNR.: -

TEGNINGSNR.: AR-02

SKALA: 1 : 100

ENDR. BET


ANSV. PROSJEKTERENDE: G.K.

TEGNET AV: A.J.

ANSV. KONTROLLERENDE: A.J.

27.02.2024

PLAN 2.ETASJE
1:100

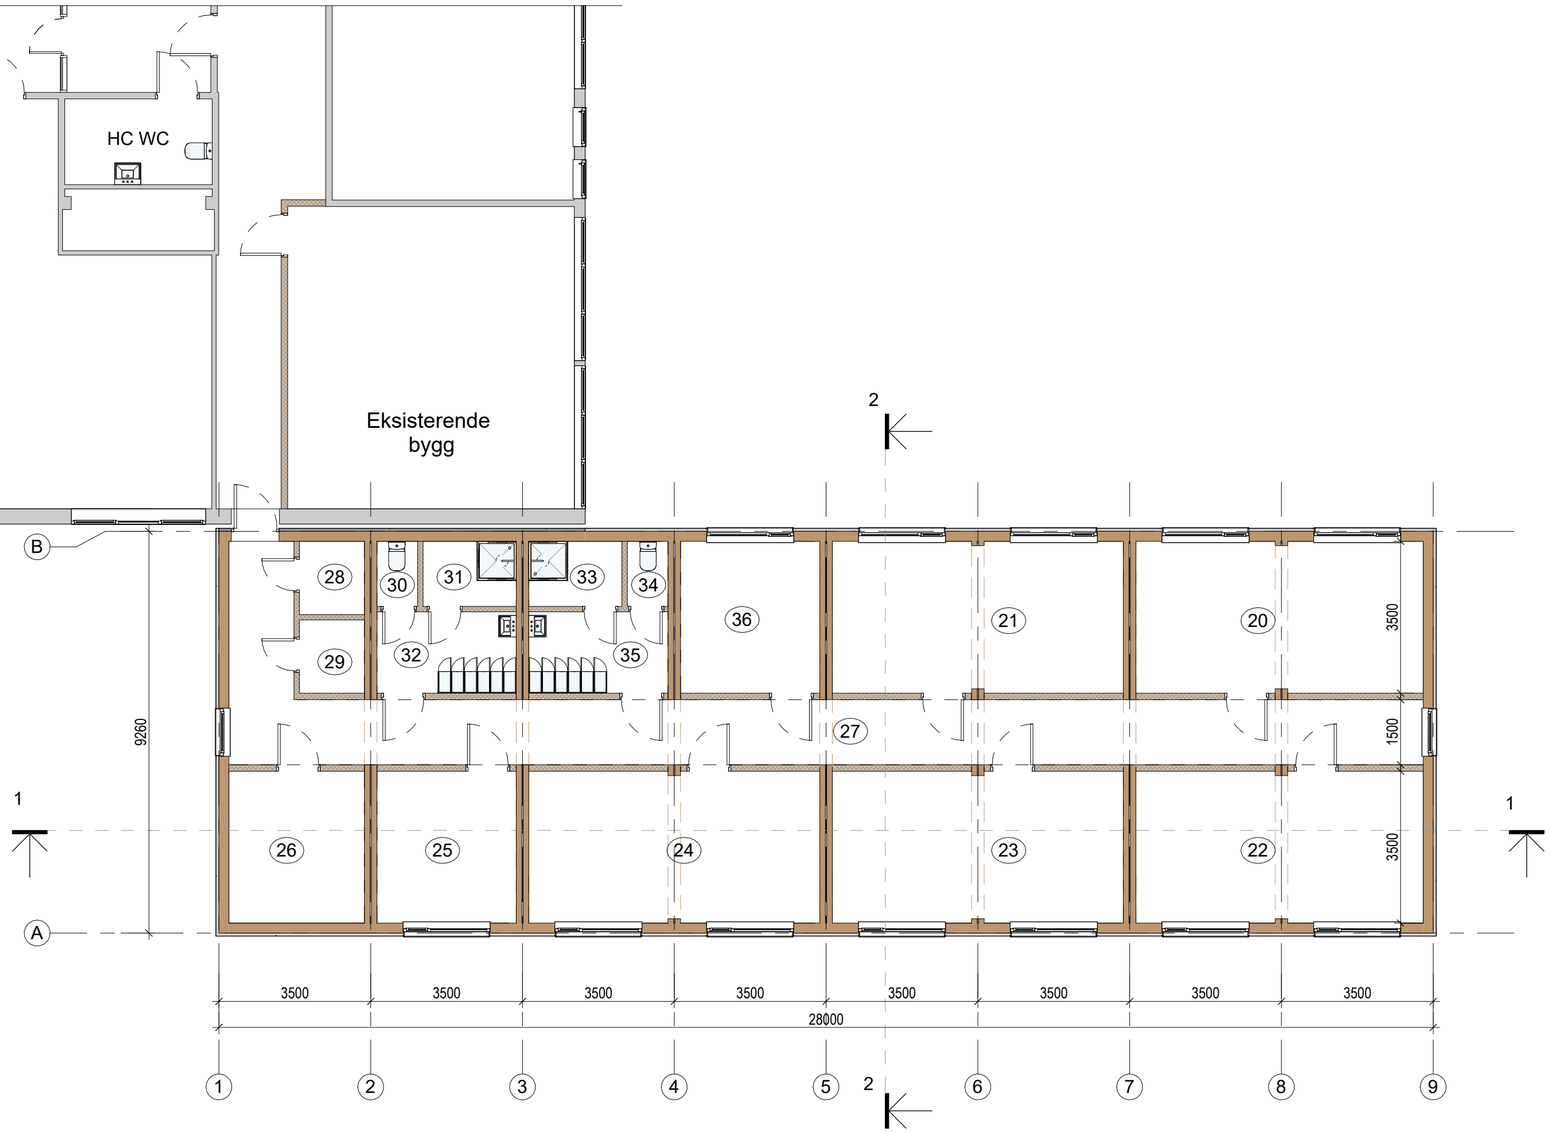

2.ETASJE TENGNFORKLARING	
ROM	AREAL, m²
2. Etasje	
Arbeidsrom	23.2
Arbeidsrom	23.5
Arbeidsrom	23.2
Arbeidsrom	23.5
Møterom	23.5
Kopirom	11.2
TEKNISK	10.9
Gang	46.8
Telefon	2.5
Telefon	2.5
Garderobe H	6.0
Toalett	1.4
Dusj	3.2
Dusj	3.2
Toalett	1.4
Garderobe D	6.0
DISP	11.2
Areal:	**223.4**

BRA Areal: 242,4 m²

TEGNFORKLARING

Eksisterende konstruksjoner

Nye konstruksjoner

BET | ANT | ENDRINGEN GJELDER | SIGN | DATO

Klausengruppen

Sortland barneskole

Skolegata 7
8400 Sortland

Plan 2.Etasje

Strandgt. 31
8400 Sortland
Tlf. 76112870
Fax: 76112878
E-post: *fomavn*@klausengruppen.no

PROSJEKTNR.
-

TEGNINGSNR.
AR-03

ENDR. BET

SKALA
1 : 100


ANSV. PROSJEKTERENDE
G.K.

TEGNET AV
A.J.


ANSV. KONTROLLERENDE
A.J.

27.02.2024

SNITT 1-1
1:100

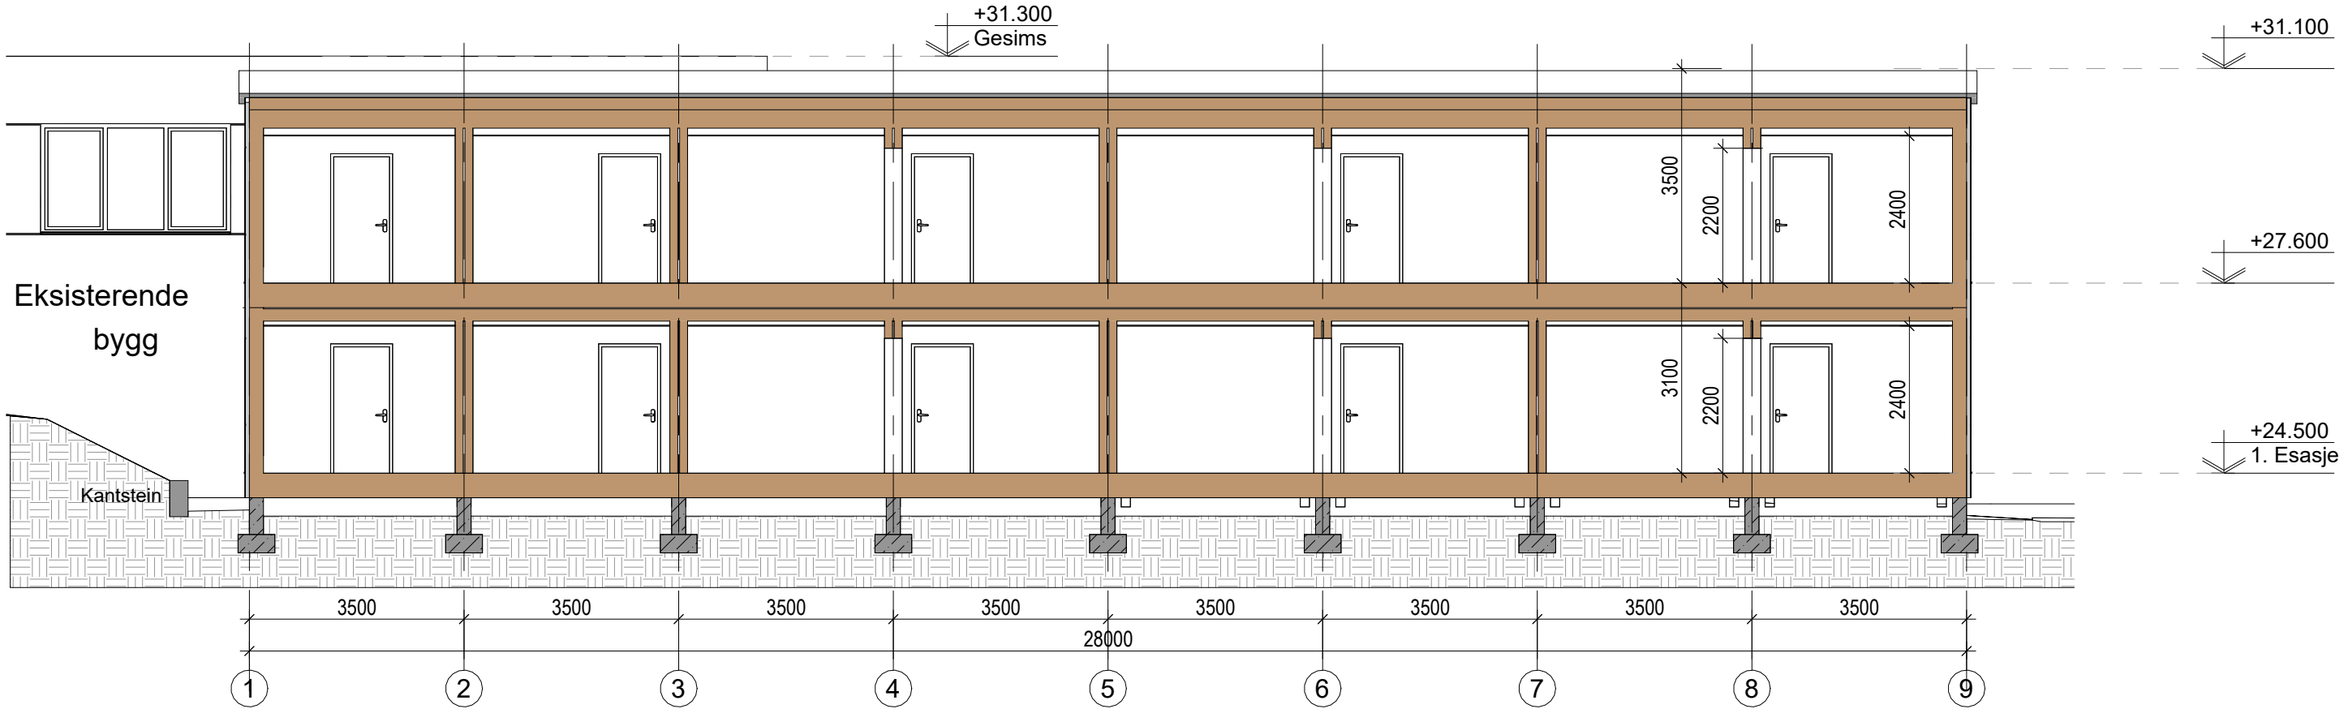

SNITT 2-2
1:100

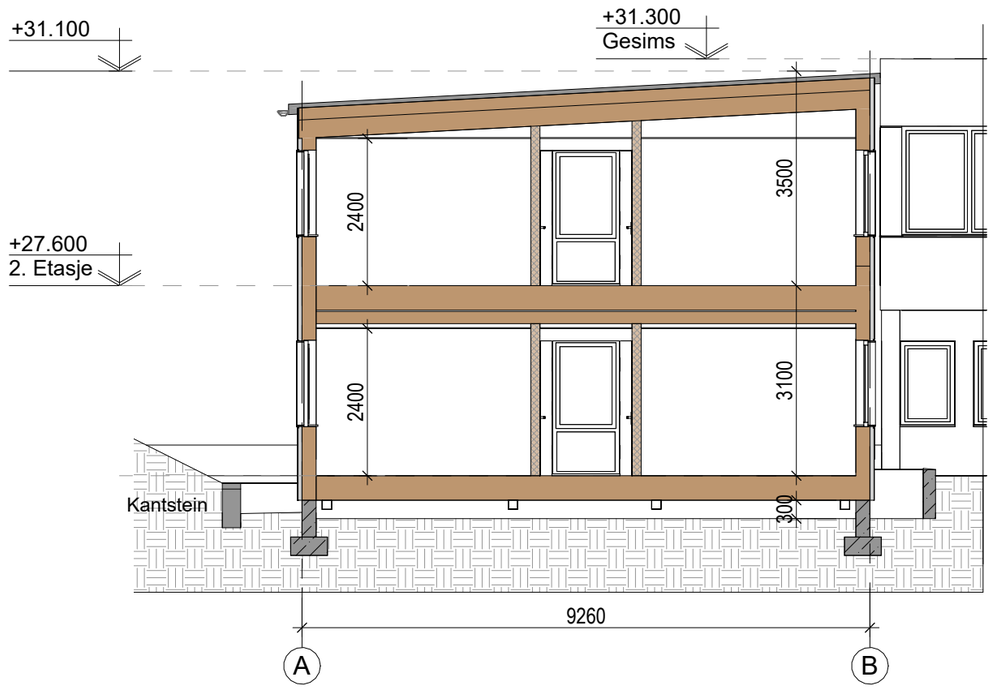

BET	ANT	ENDRINGEN GJELDER	SIGN	DATO

Klausengruppen

Strandgt. 31
8400 Sortland
Tlf. 76112870
Fax: 76112878
E-post: "fornavn"@klausengruppen.no

Sortland barneskole

Skolegata 7
8400 Sortland

Snitt 1-1
Snitt 2-2

PROSJEKTNR.
-

TEGNINGSNR.
AR-04

ENDR. BET

SKALA
1 : 100


ANSV. PROSJEKTERENDE
G.K.

TEGNET AV
A.J.


ANSV. KONTROLLERENDE
A.J.

27.02.2024

FASADE SøR
1:100

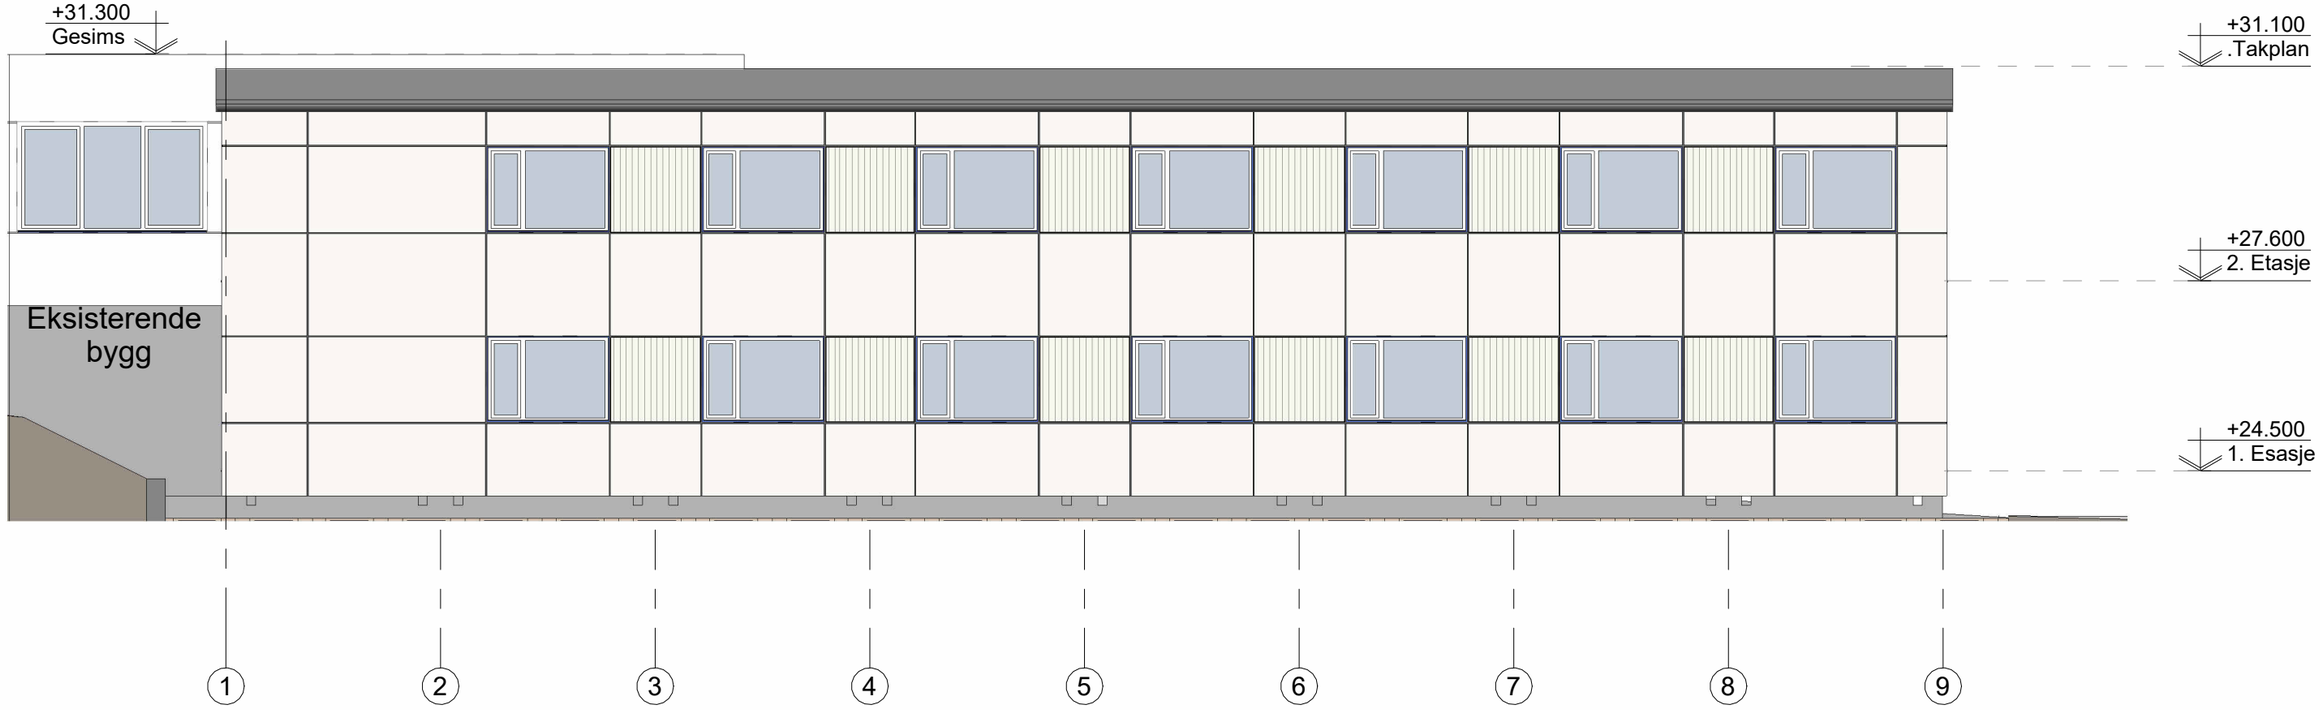

FASADE VEST
1:100

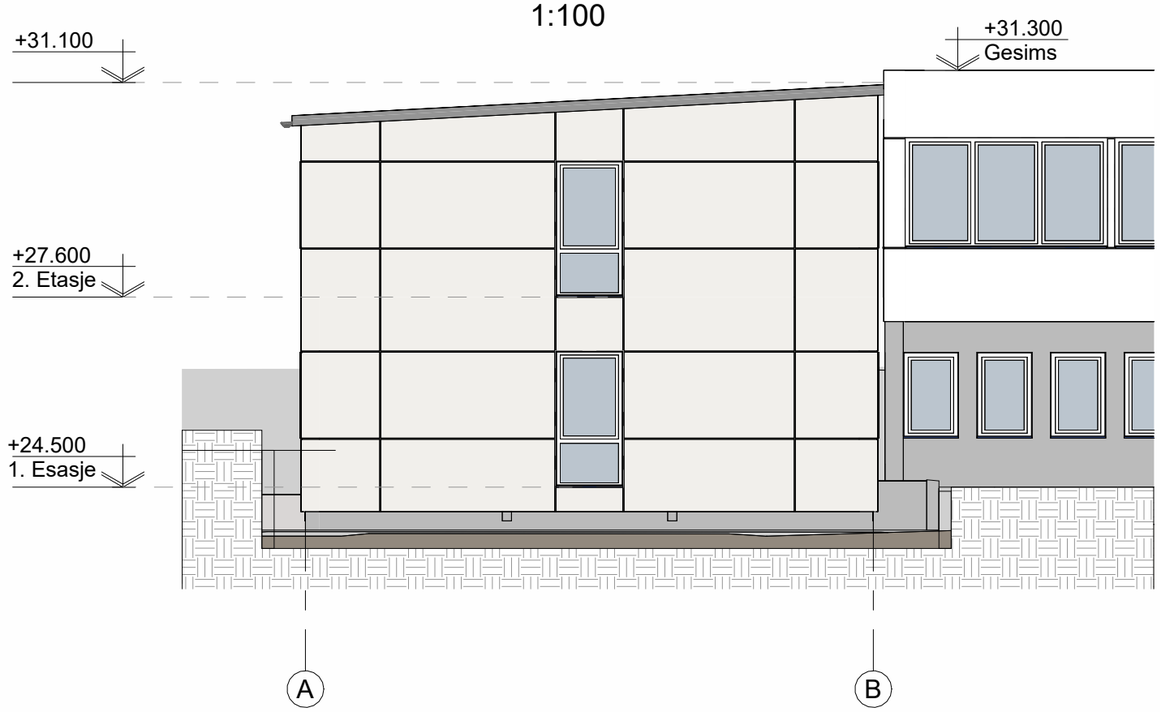

BET | ANT | ENDRINGEN GJELDER | SIGN | DATO

Klausengruppen

Sortland barneskole

Skolegata 7
8400 Sortland

Fasade Sør
Fasade Vest

Strandgt. 31
8400 Sortland
Tlf. 76112870
Fax: 76112878
E-post: "fornavn"@klausengruppen.no

PROSJEKTNR.
-

TEGNINGSNR.
AR-05

ENDR. BET

SKALA
1 : 100


ANSV. PROSJEKTERENDE
G.K.

TEGNET AV
A.J.


ANSV. KONTROLLERENDE
A.J.

27.02.2024

FASADE NORD
1:100

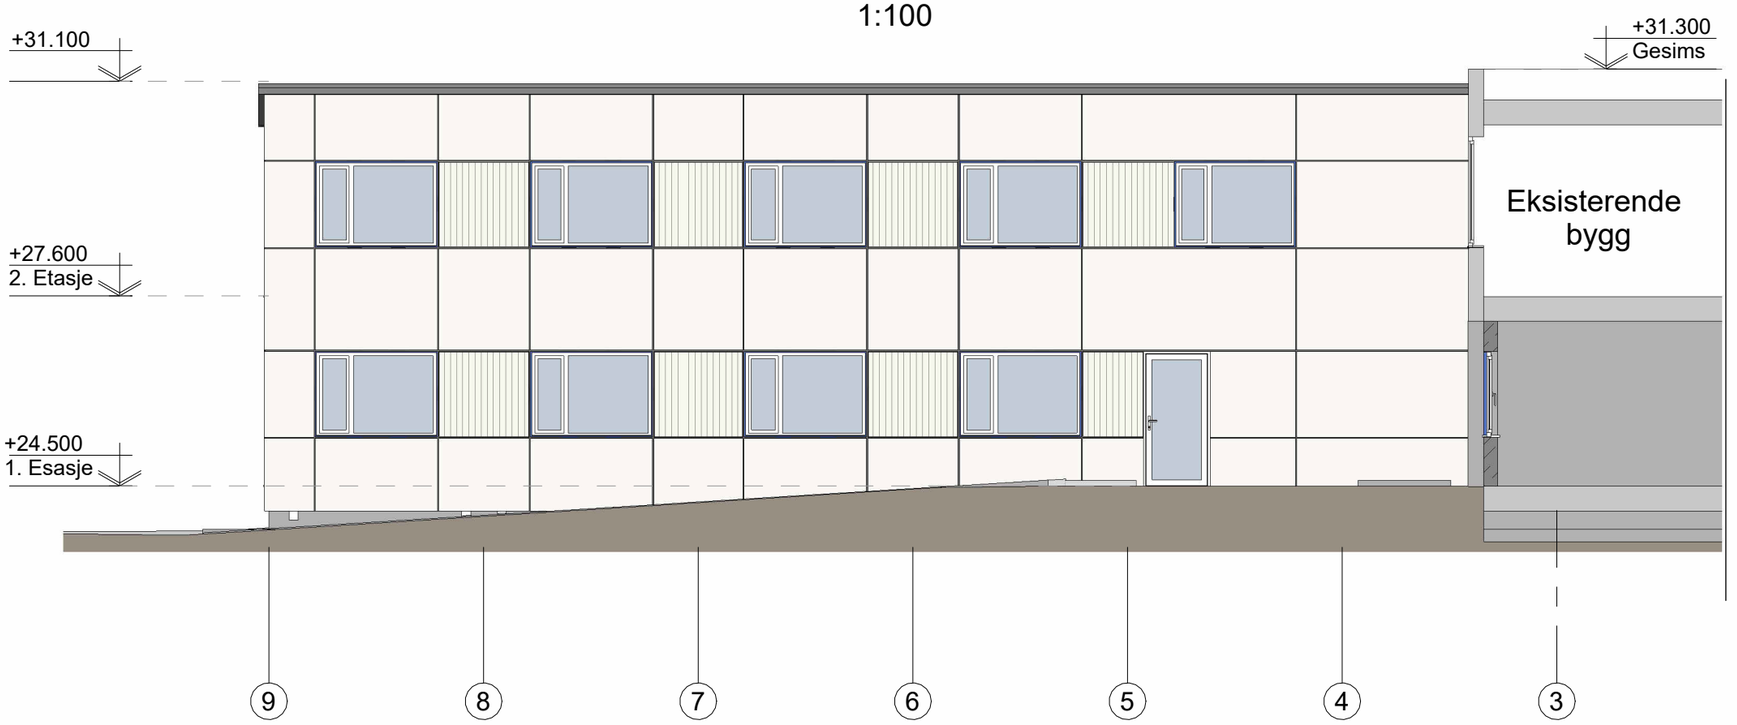

FASADE ØST
1:100

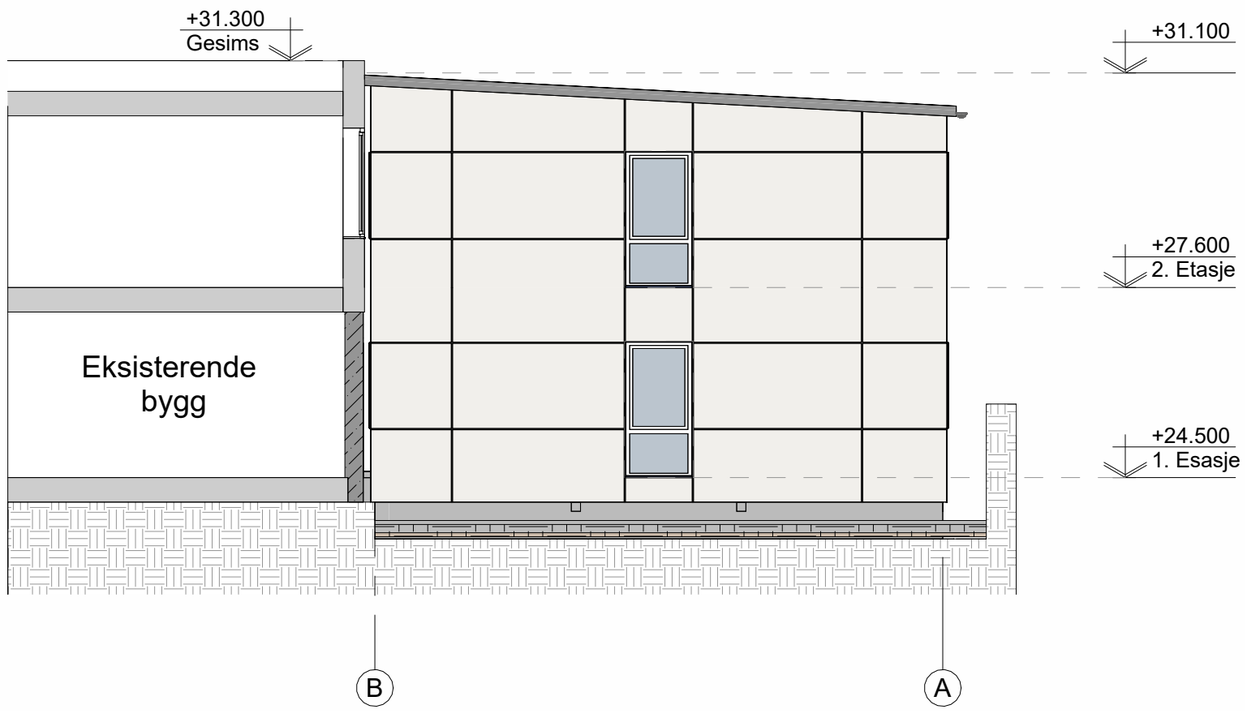

BET	ANT	ENDRINGEN GJELDER	SIGN	DATO

Klausengruppen

Sortland barneskole

Skolegata 7
8400 Sortland

Fasade Nord
Fasade Øst

Strandgt. 31
8400 Sortland
Tlf. 76112870
Fax: 76112878
E-post: "fornavn"@klausengruppen.no

PROSJEKTNR.
-

ANSV. PROSJEKTERENDE
G.K.

TEGNET AV
A.J.

TEGNINGSNR.
AR-06


ANSV. KONTROLLERENDE
A.J.

ENDR. BET


SKALA
1 : 100

27.02.2024

AKSONOMETRI 1

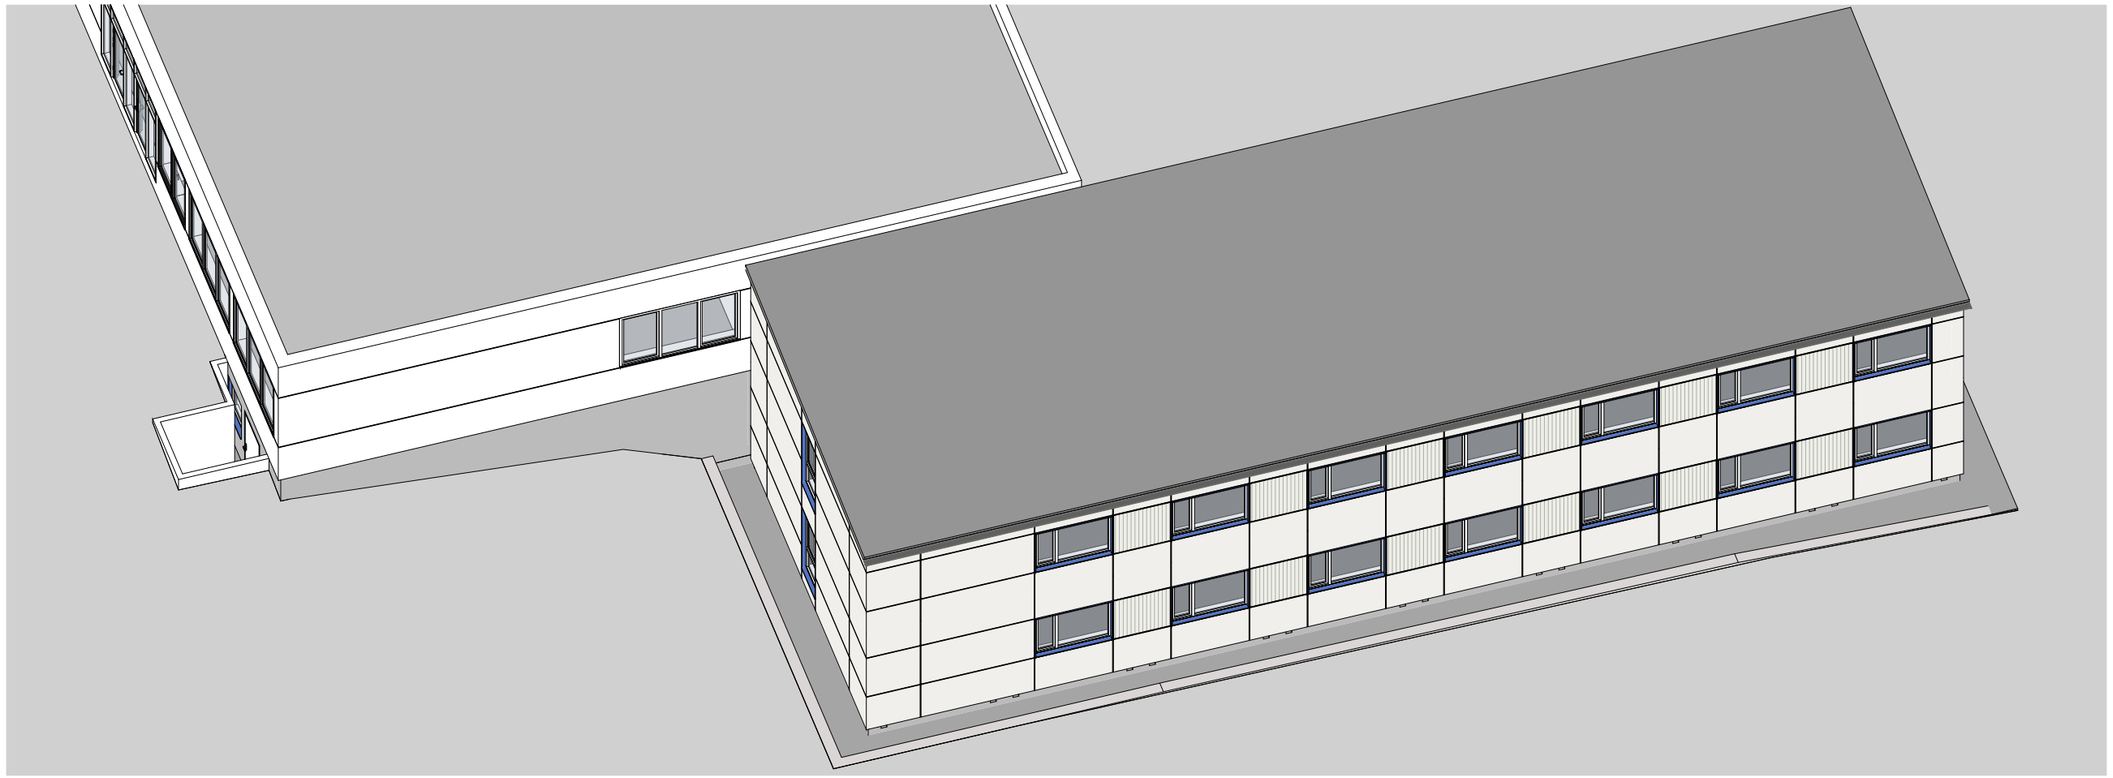

AKSONOMETRI 2

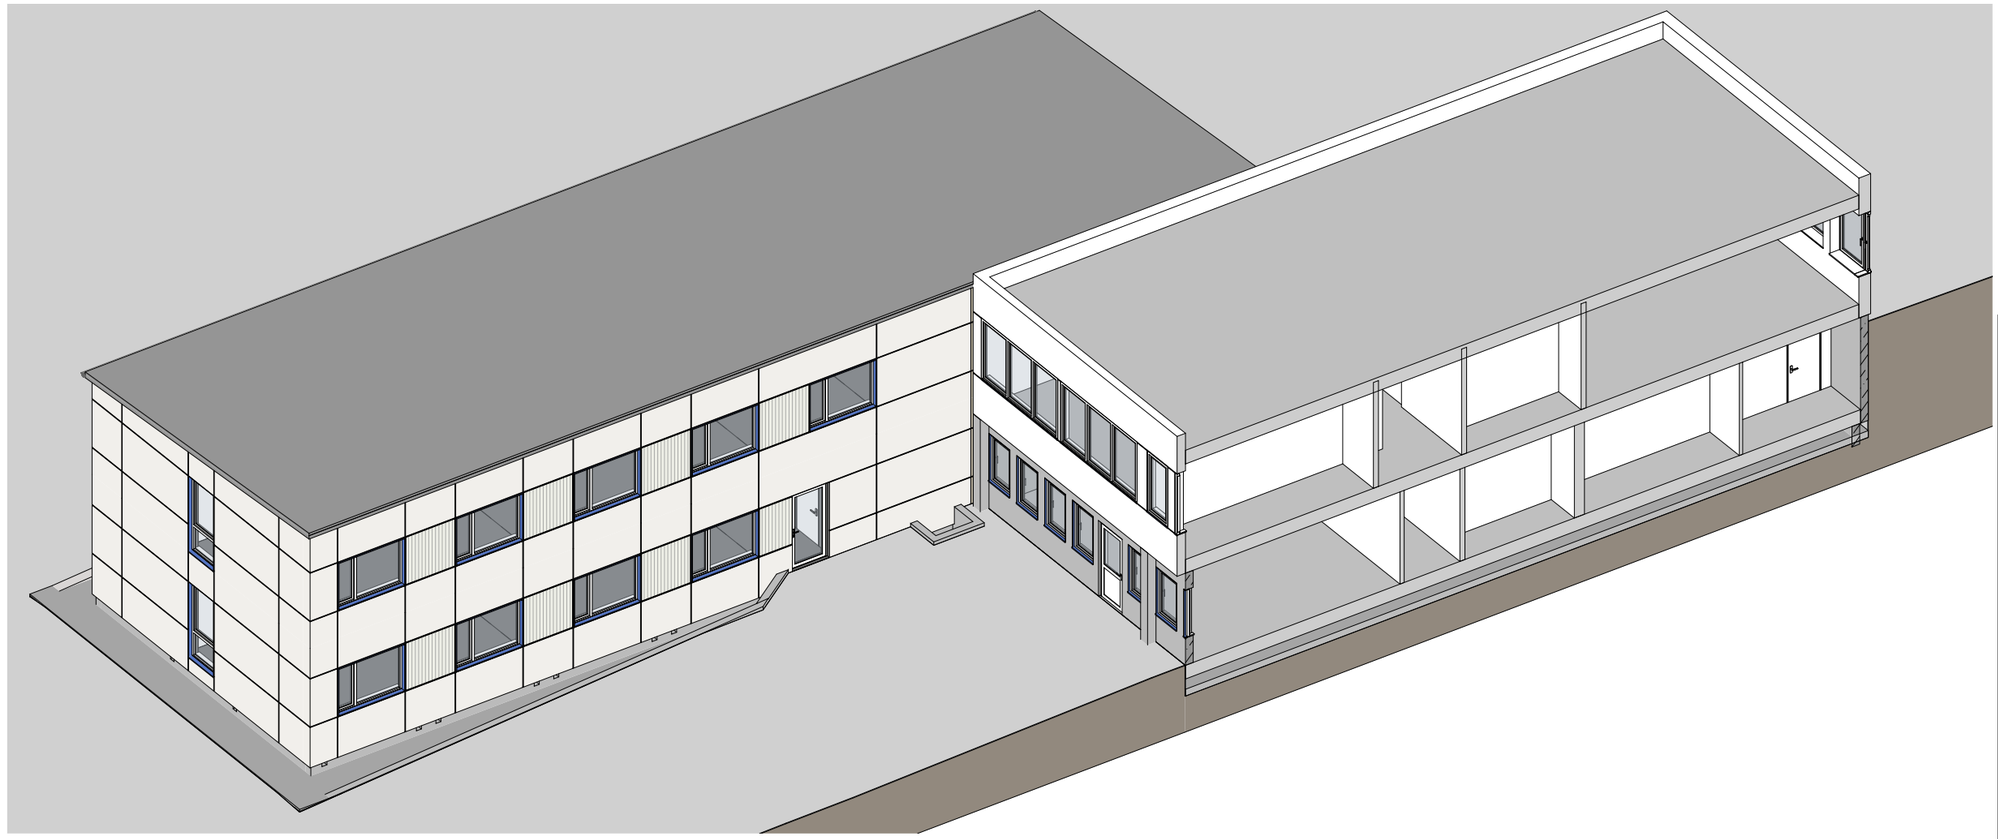

BET | ANT | ENDRINGEN GJELDER | SIGN | DATO

Klausengruppen

Sortland barneskole

Skolegata 7
8400 Sortland

Aksonometri

Strandgt. 31
8400 Sortland
Tlf. 76112870
Fax: 76112878
E-post: "fomavn"@
klausengruppen.no

PROSJEKTNR.
-

TEGNINGSNR.
AR-07

ENDR. BET

SKALA

ANSV. PROSJEKTERENDE
G.K.

TEGNET AV
A.J.

ANSV. KONTROLLERENDE
A.J.

27.02.2024