Mulighetsstudie


Detaljregulering Strand

24.05.2023


asplan viak

KG Torggata AS


#Saksvegen:\kopi\Dagbøy\xxxxxx\Dokumenttaxon\AP P1 : Plan/Forslag Reelpost : Revisjonsdato : Revisjonskommentar : Milestolpe #

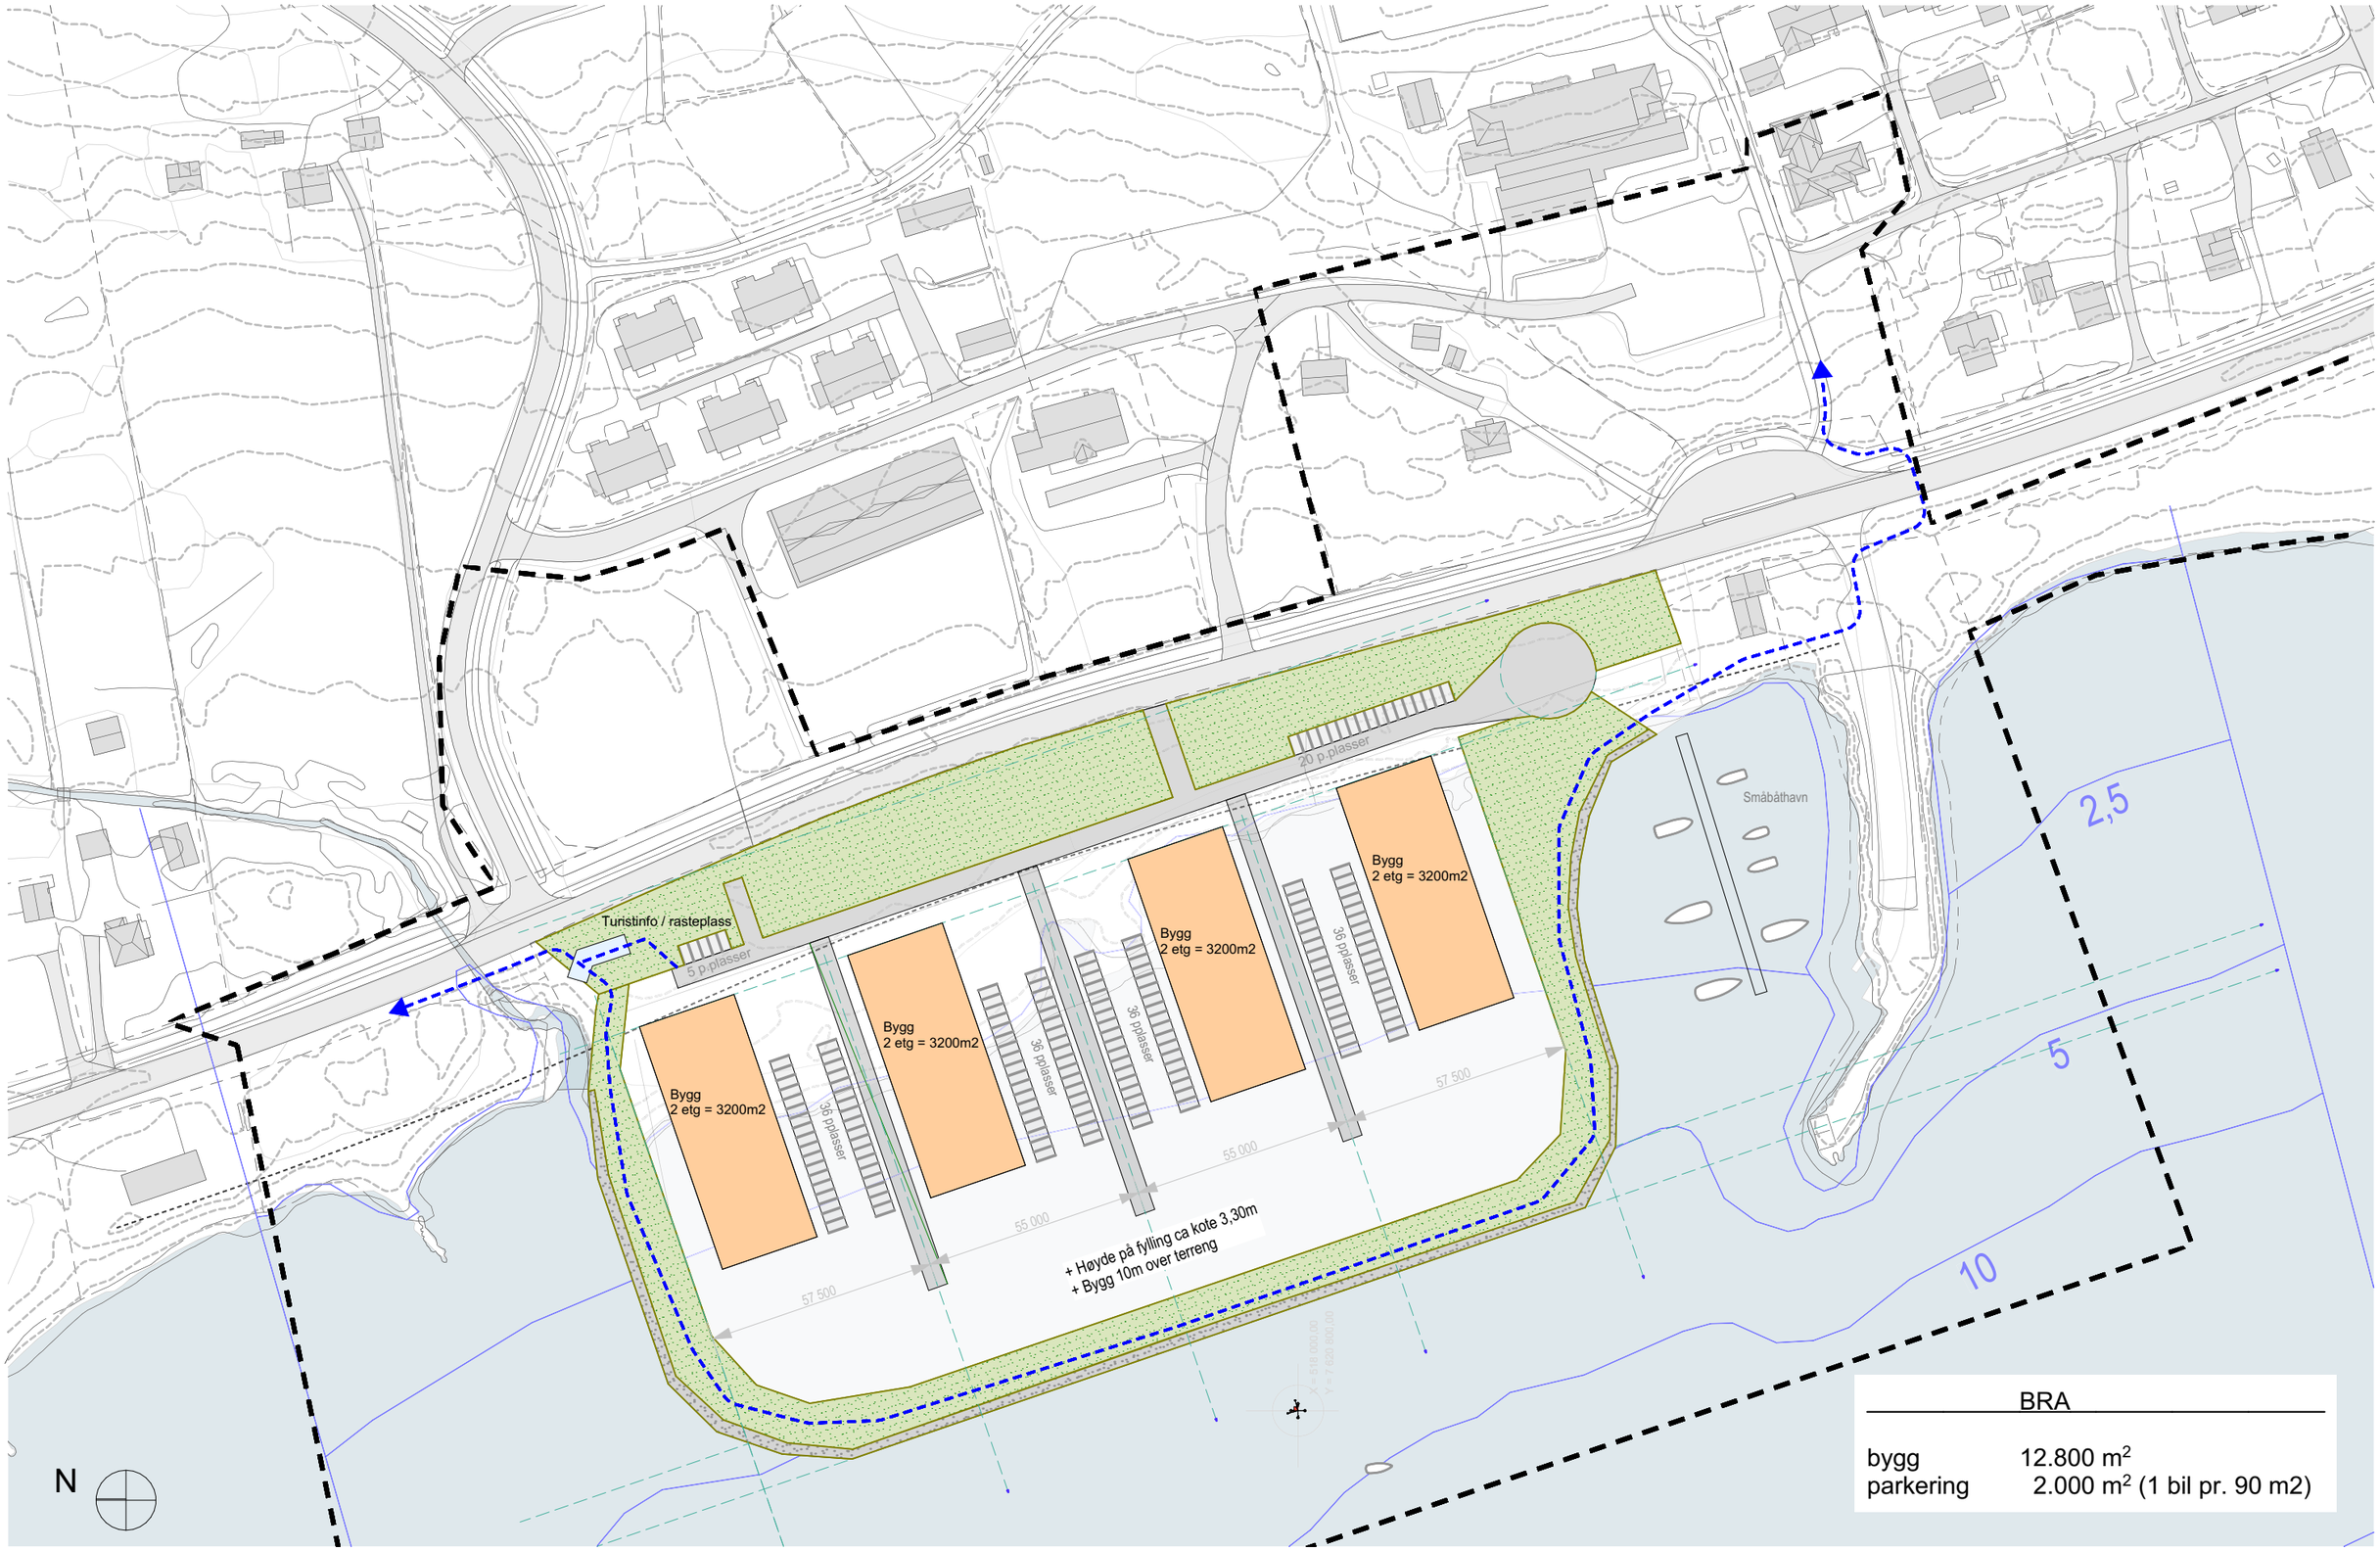

asplan viak | KG Torggata AS | Detaljregulering Strand | Mulighetsstudie | Alternativ 01 - 4 bygg | 1:1500 (A3)

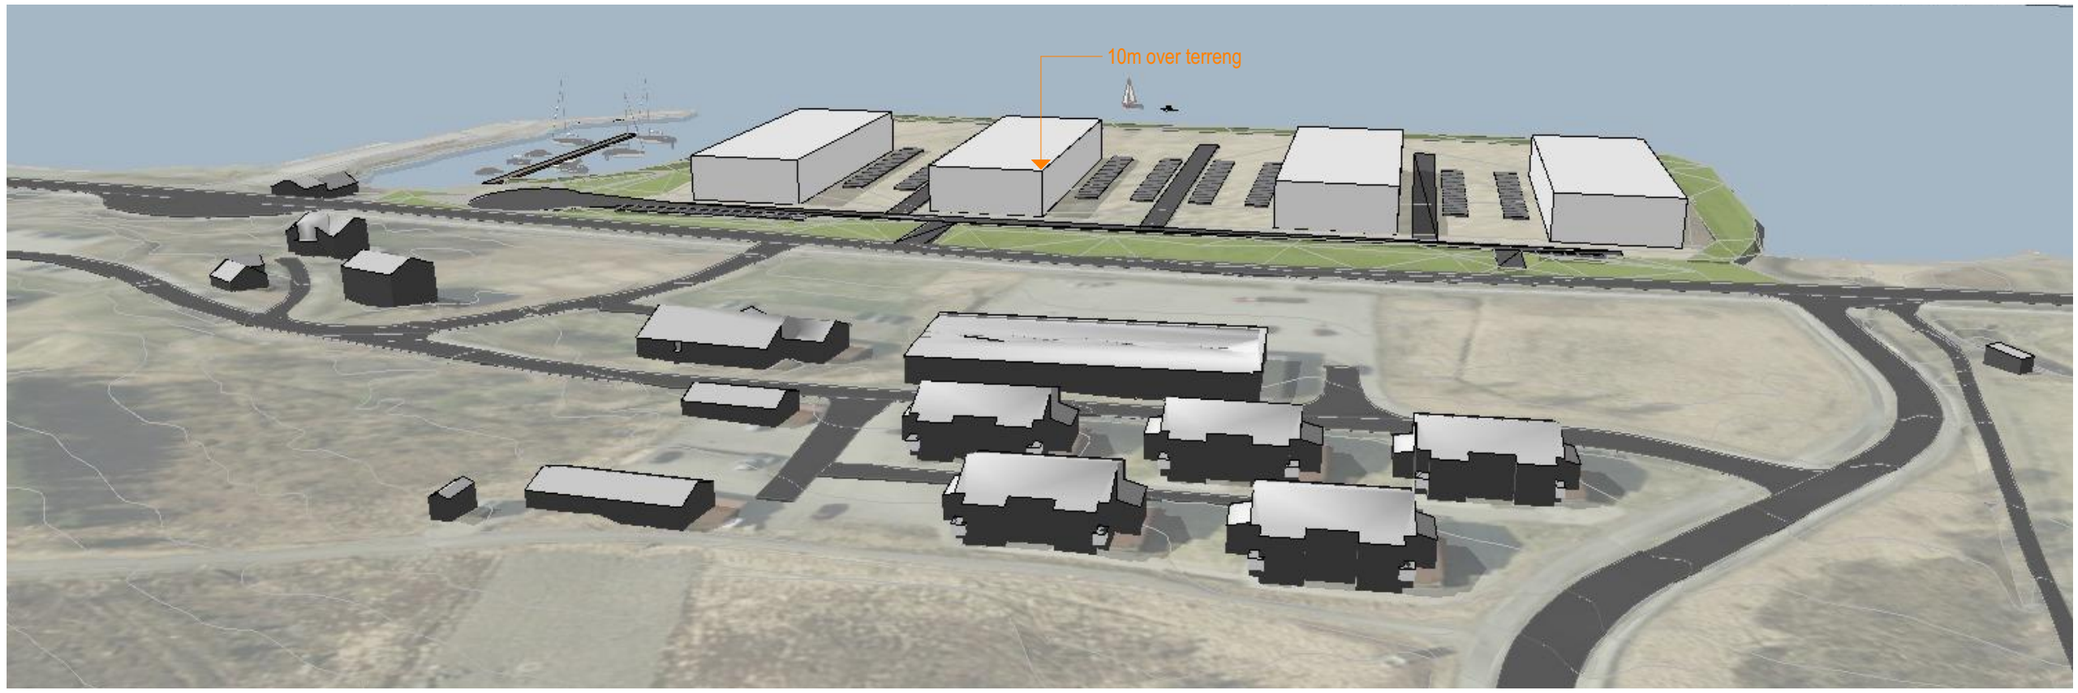
10m over terreng



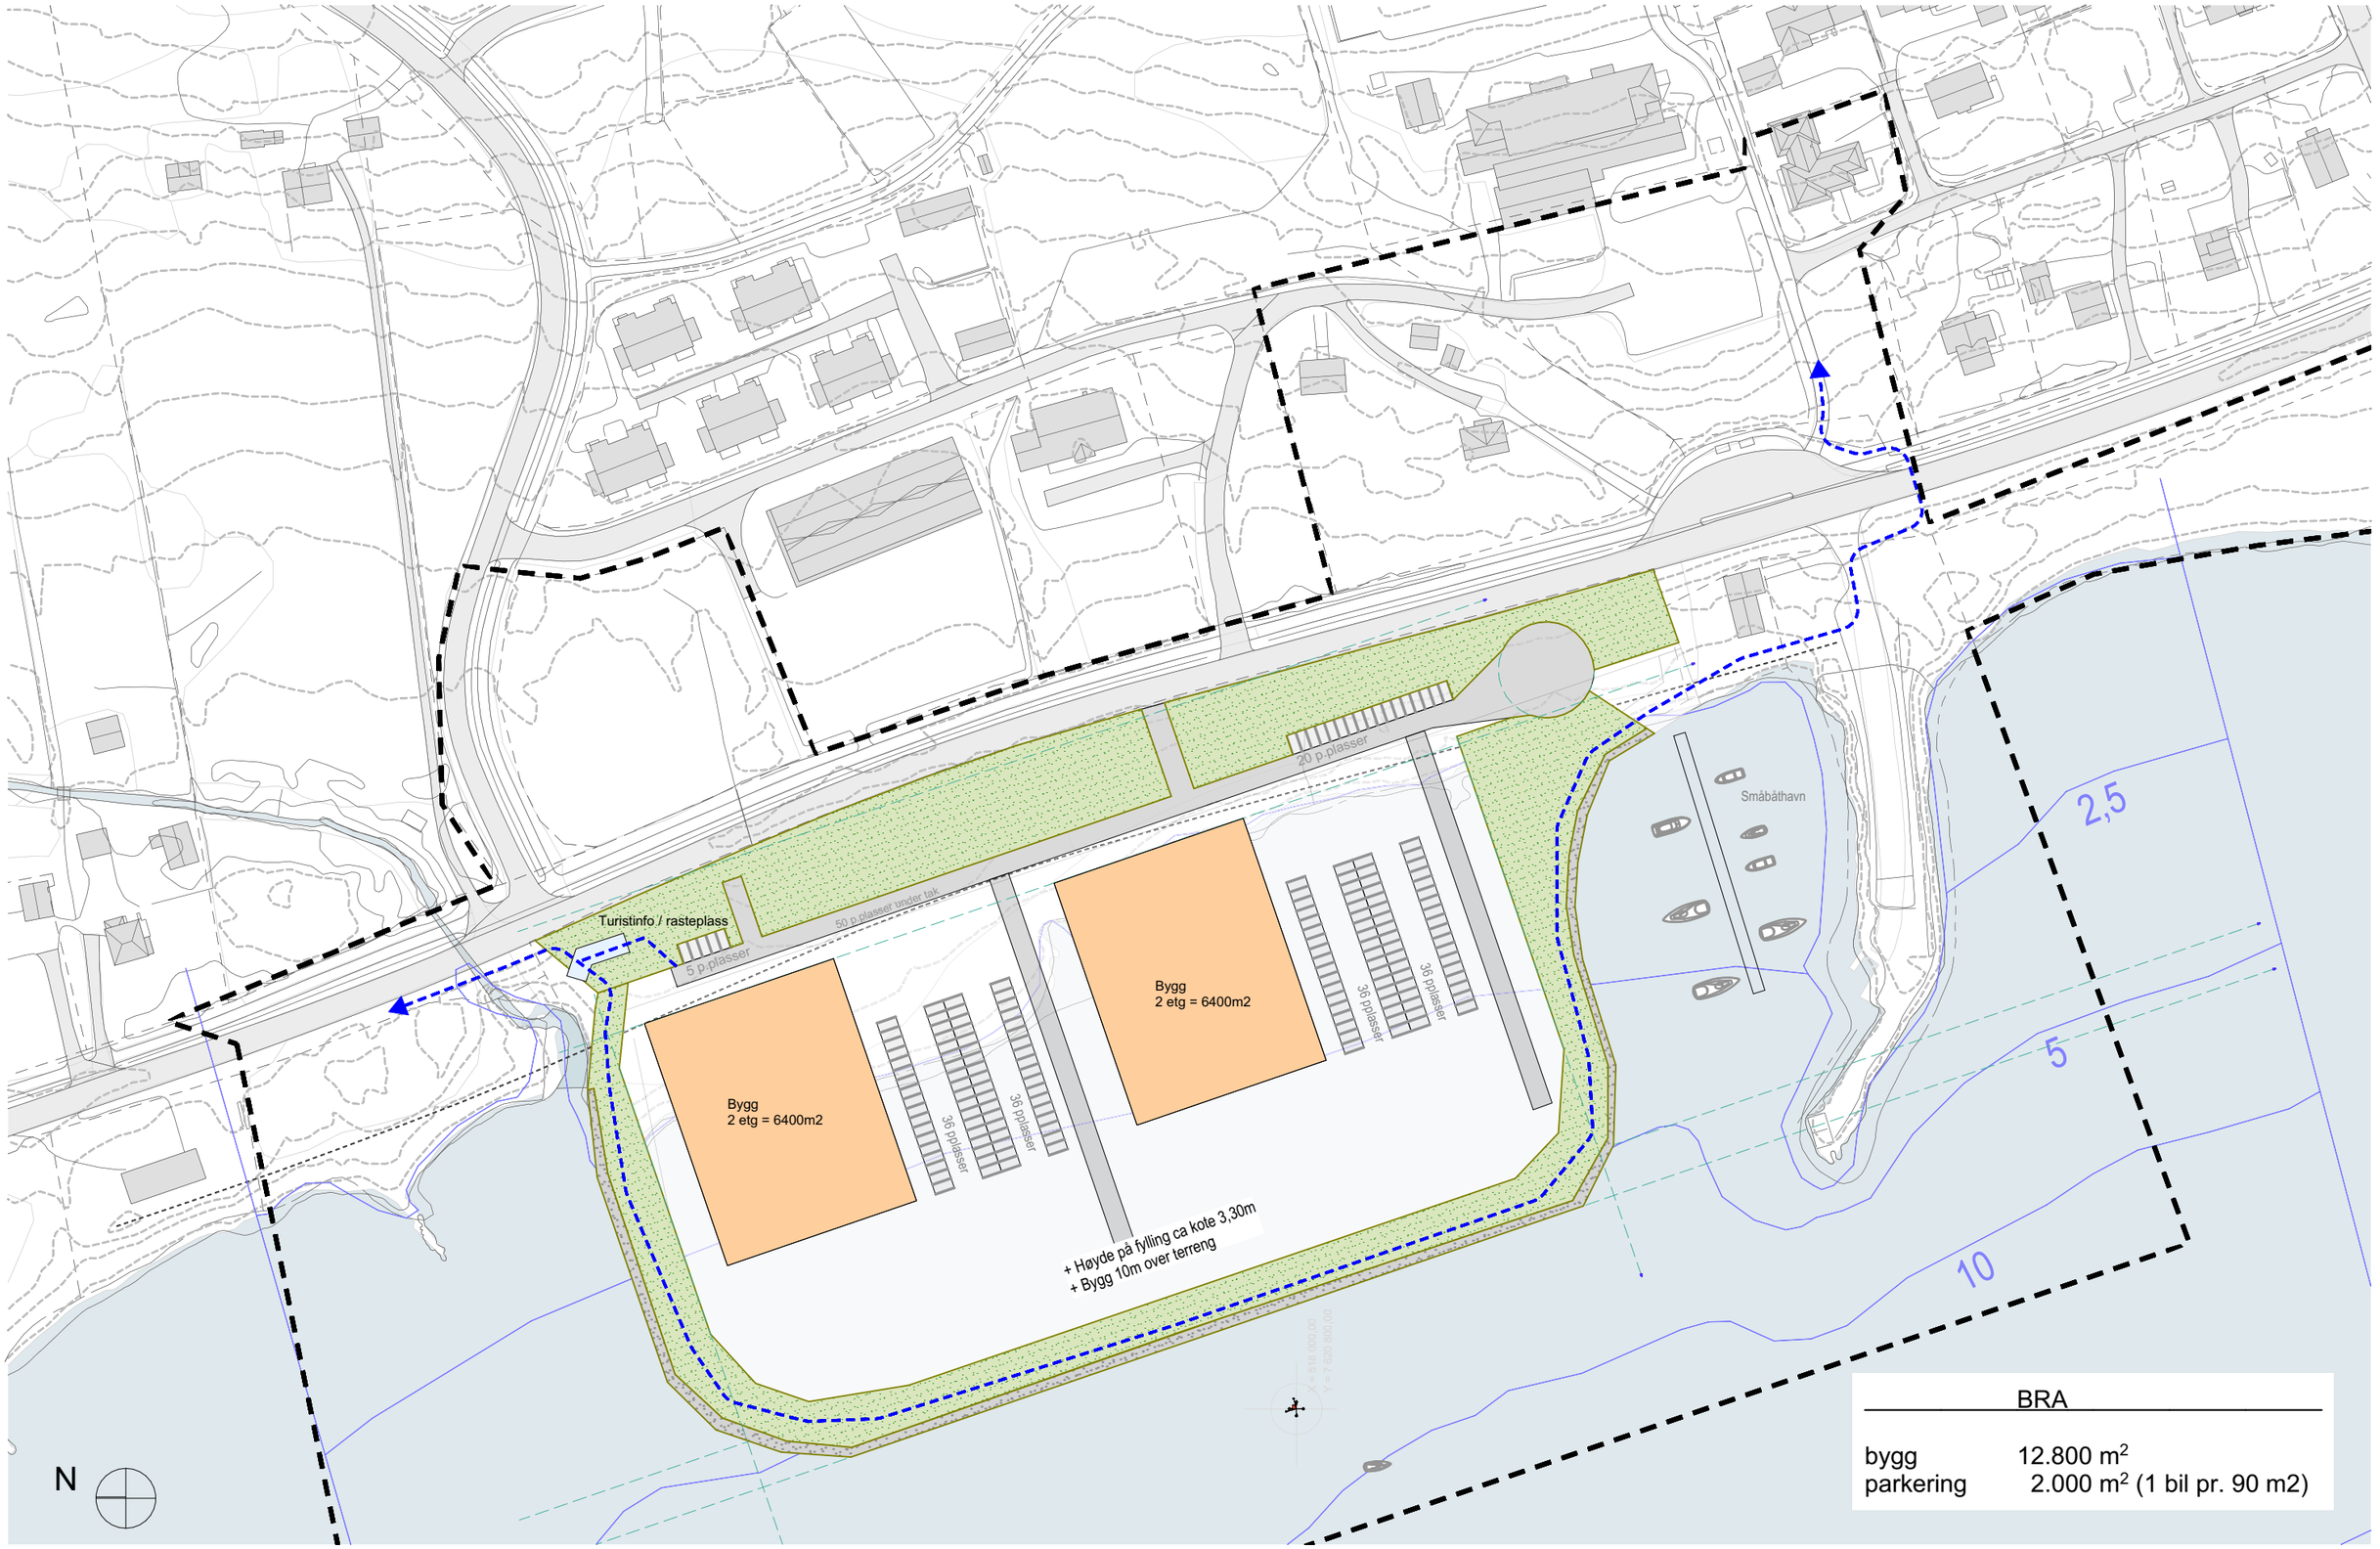

asplan viak | KG Torggata AS | Detaljregulering Strand | Mulighetsstudie | Alternativ 02 - 2 bygg | 1:1500 (A3)


10m over terreng

