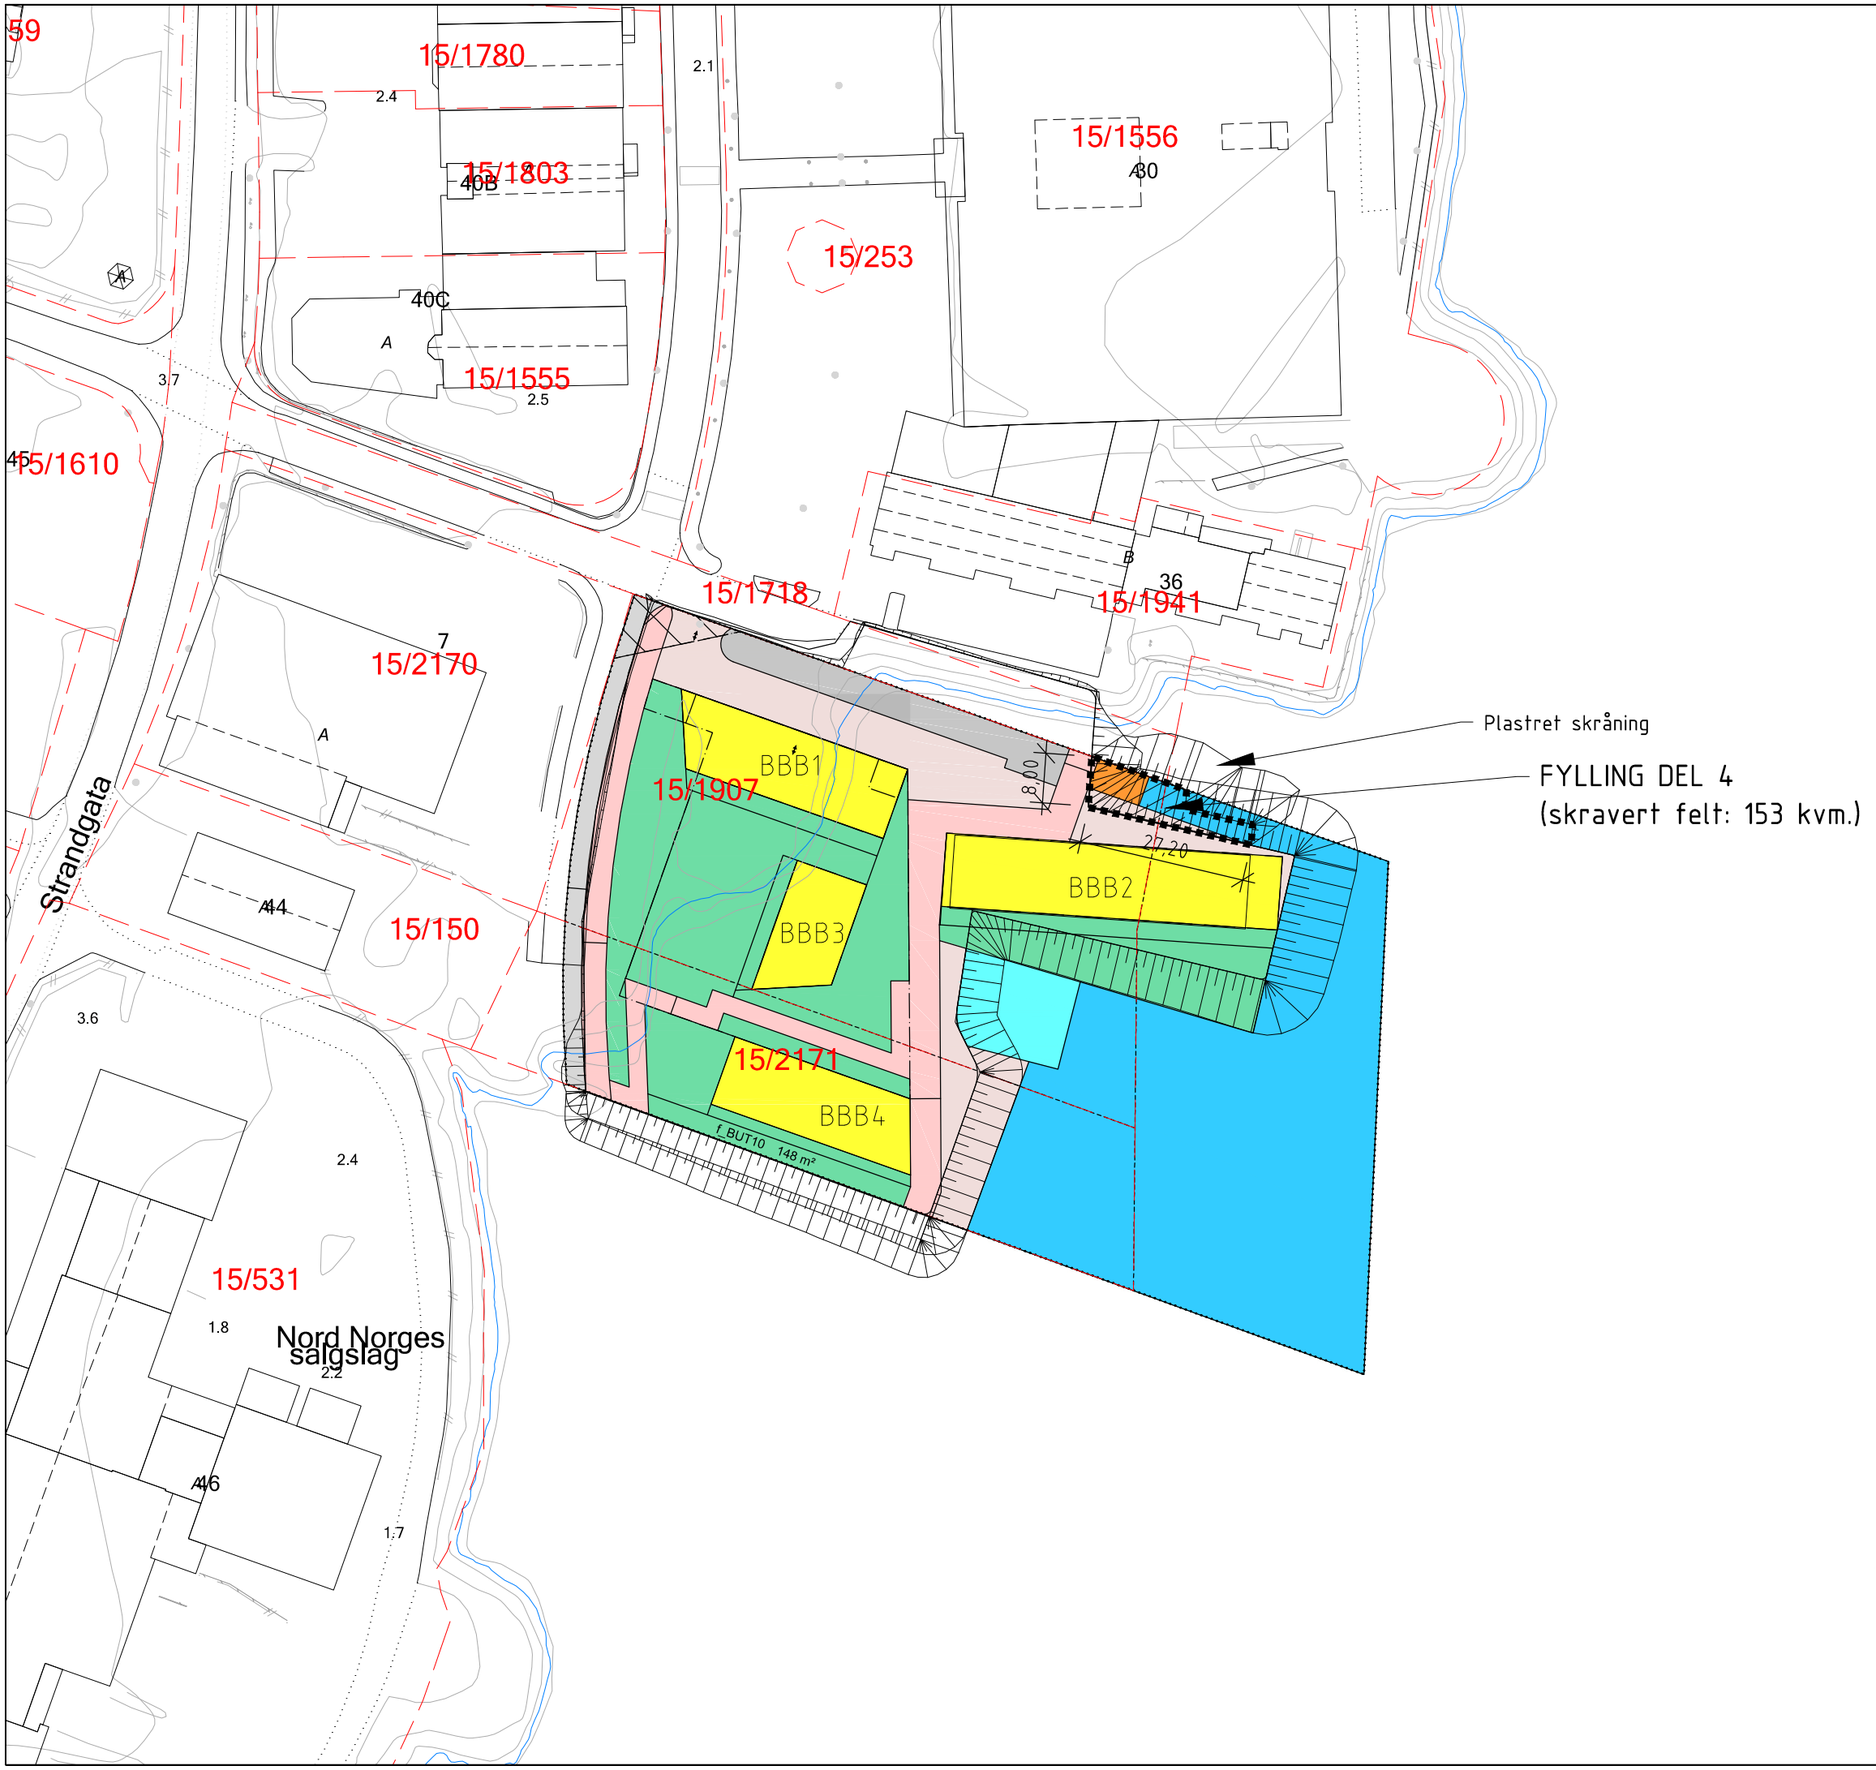


Rev.	Beskrivelse	Dato	Tegn.	Kontr.	Godkj.

KJEMPENHØY BOLIGER AS

VVA KJEMPENHØY

SITUASJONSPLAN

FYLLING DEL 4

Fag	Format
RIVEG	A3

Dato: 10.10.2022

Format/Målestokk: 1:500

Status	Konstr./Tegnet	Kontrollert	Godkjent
BYGGESAK	JAS	GES	GES

Multiconsult
www.multiconsult.no

Oppdragsnr.: 712216

Tegningsnr.:

Rev.: