


Denne tegningen må ikke kopieres eller benyttes ved foretagender der Mesterhus Norge eller utførende tegnekontor ikke medvirker i.

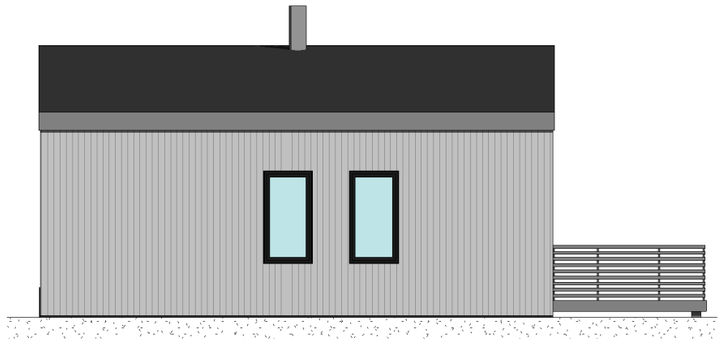


Fasade 1

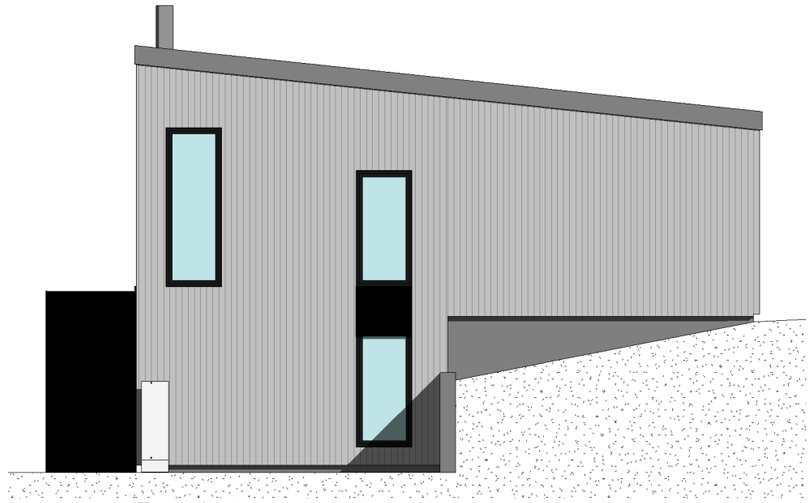

Fasade 2

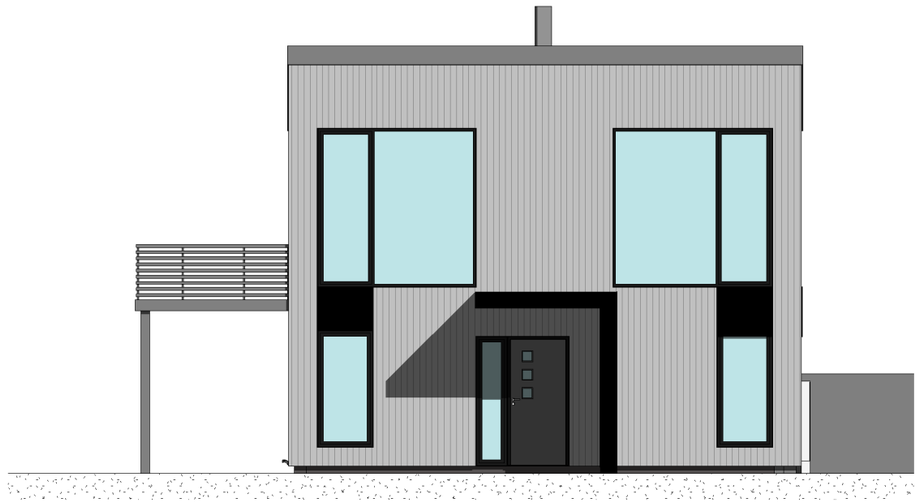

Fasade 3

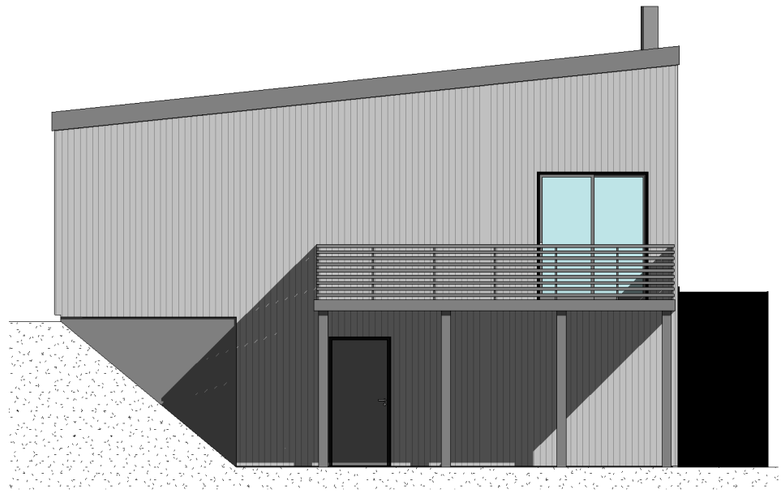

Fasade 4

Rev.	Dato	Revisjonen gjelder	Utført

MESTERHUS

Tre-Bo AS

Tiltakshaver: Tre-Bo AS

Adresse: Nedre Ånstadvei

Gnr./B.nr.: | Arkstr.: A3

Kommune: Sortland

La Linja Teknisk Tegning
Gårdsveien 5, 8481 Bleik
tlf. +47 97044933
mail. post@lalinja.net
www.lalinja.net

Tegn. innhold: Fasader

Tiltaksart:

Målestokk: 1 : 100

Prosjekt: Endret 408 Skansen

Type tegning:	Dato:	Tegnet	Prosjektnr.	Tegningsnr.:	Rev.:
Prosjektstatus	07.07.21	ALF	18265	201	