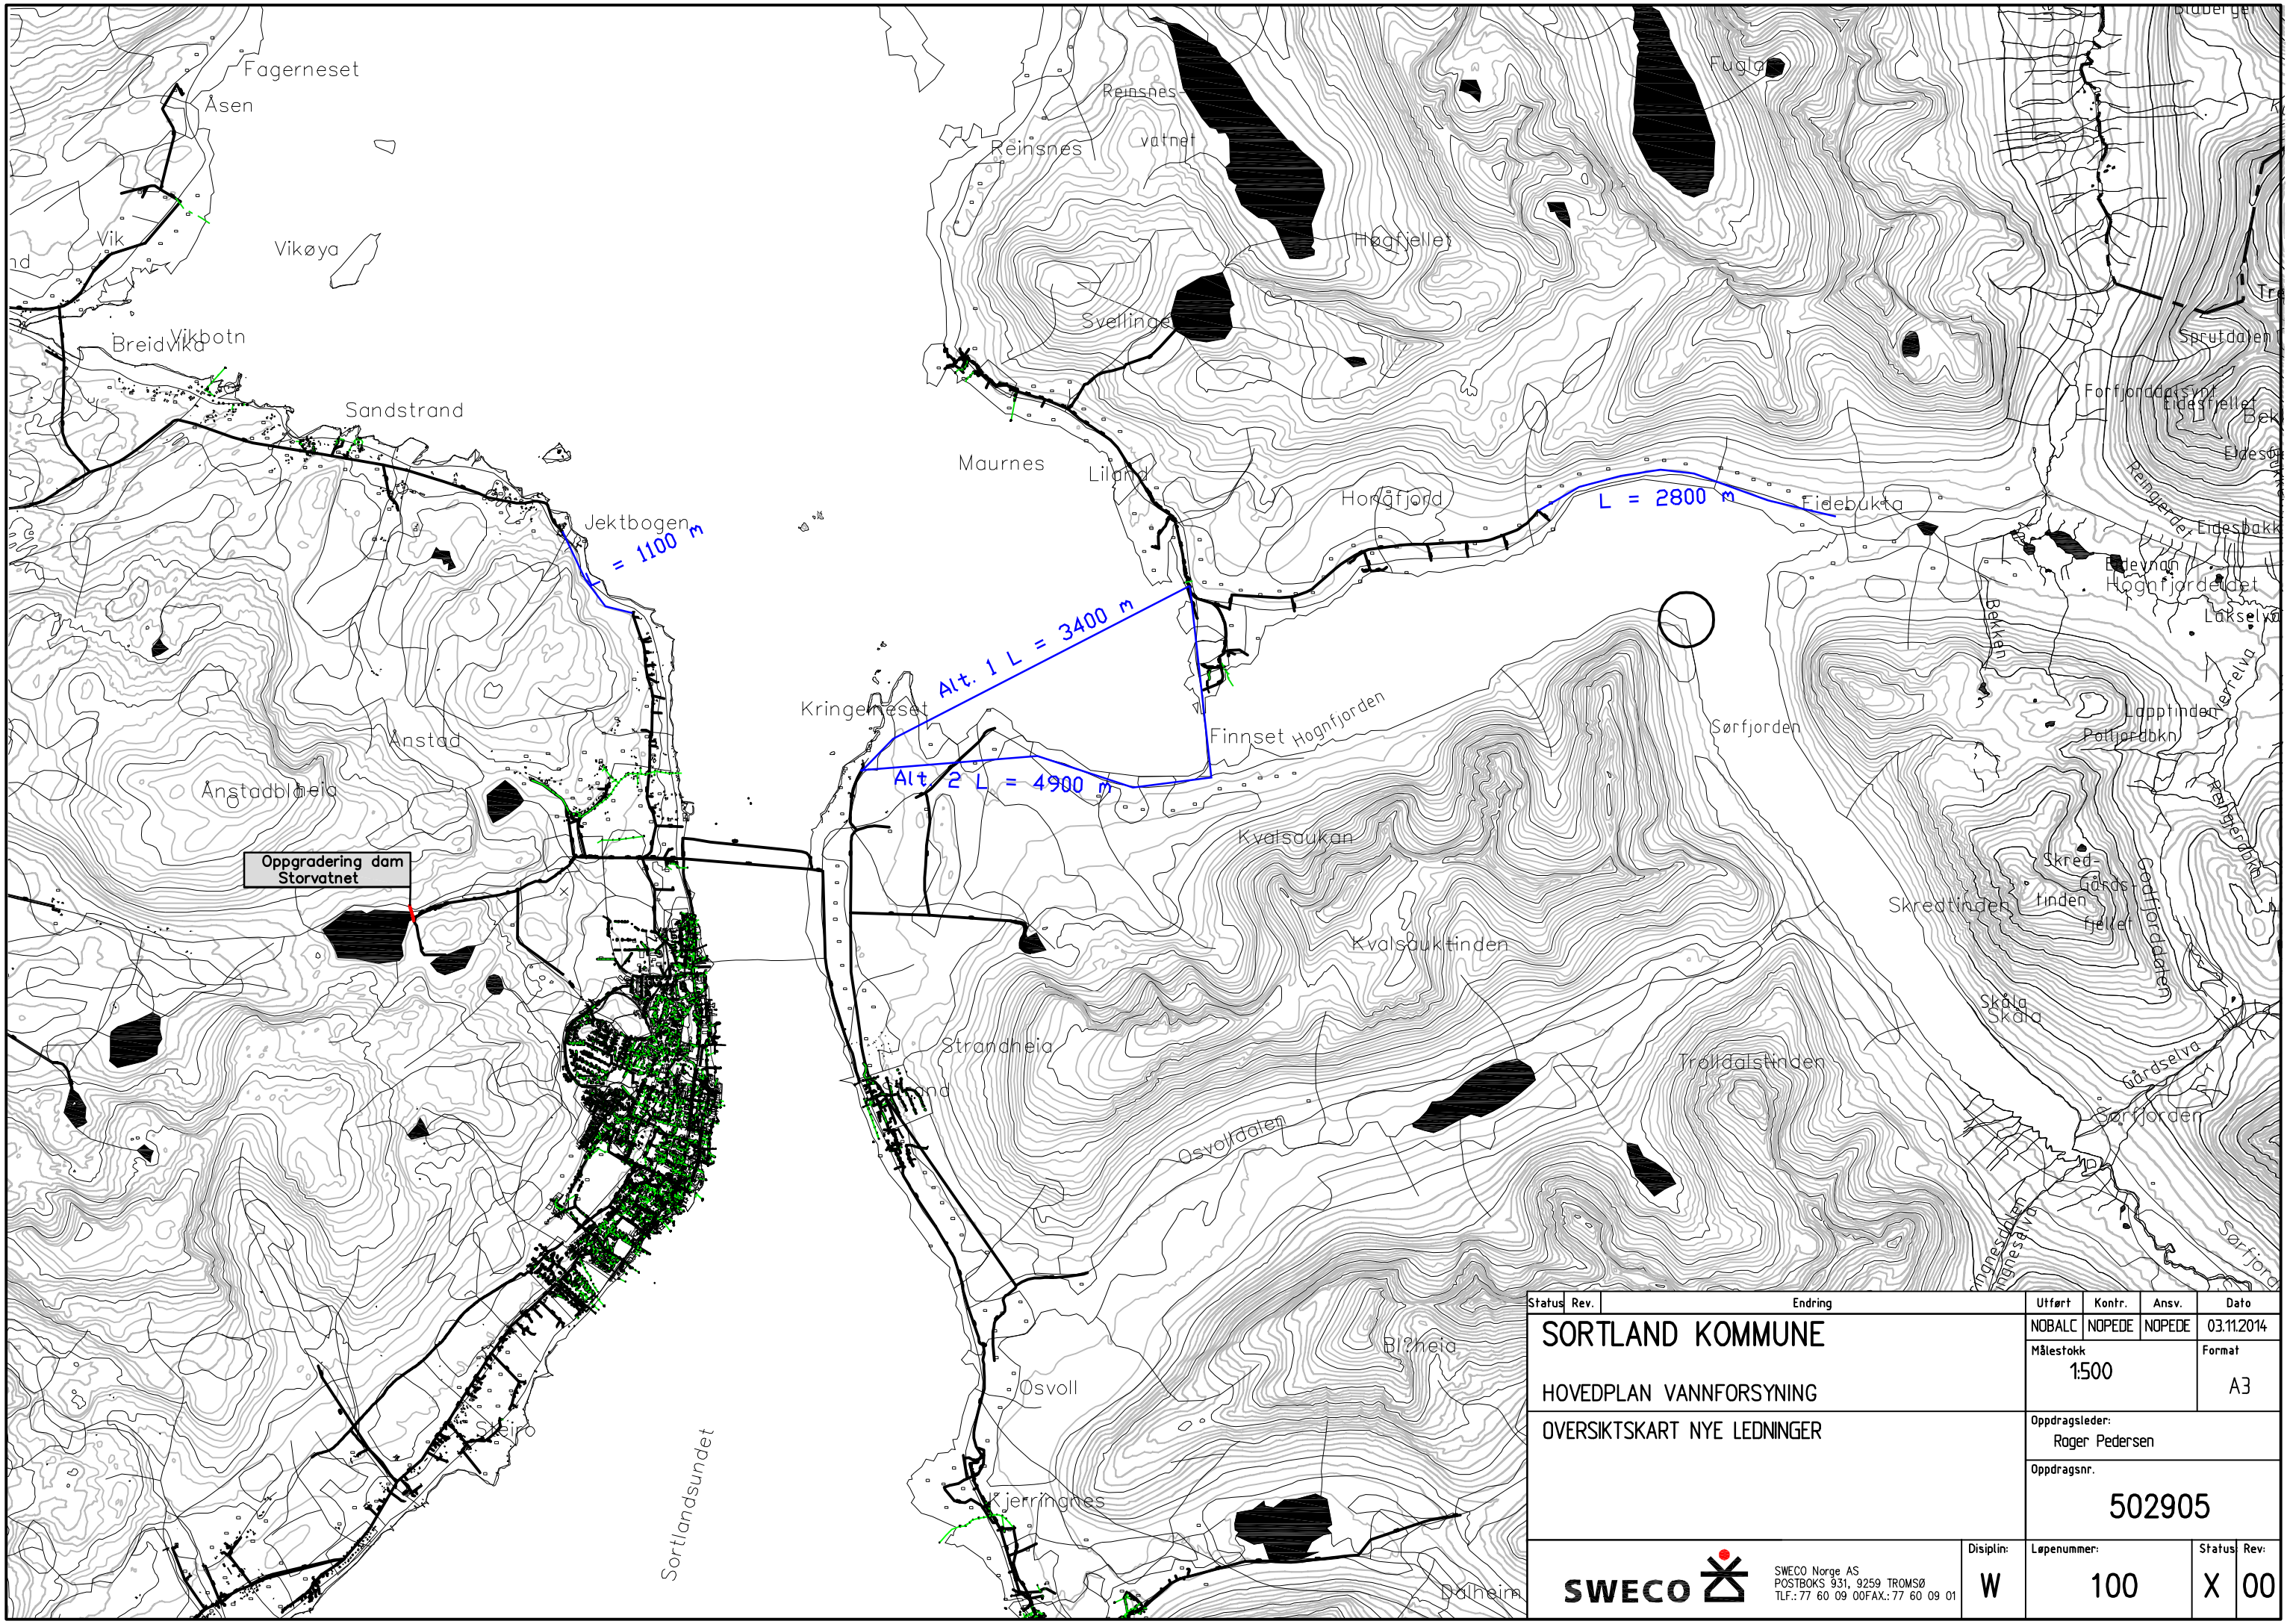

Status	Rev.	Endring	Utført	Kontr.	Ansv.	Dato
			NOBALC	NOPEDE	NOPEDE	03.11.2014

SORTLAND KOMMUNE

HOVEDPLAN VANNFORSYNING

OVERSIKTSKART NYE LEDNINGER

Målestokk: 1:500

Format: A3

Oppdragsleder: Roger Pedersen

Oppdragsnr.: 502905

SWECO

SWECO Norge AS
POSTBOKS 931, 9259 TROMSØ
TLF.: 77 60 09 00FAX.: 77 60 09 01

Disiplin:	Løpenummer:	Status	Rev:
W	100	X	00