


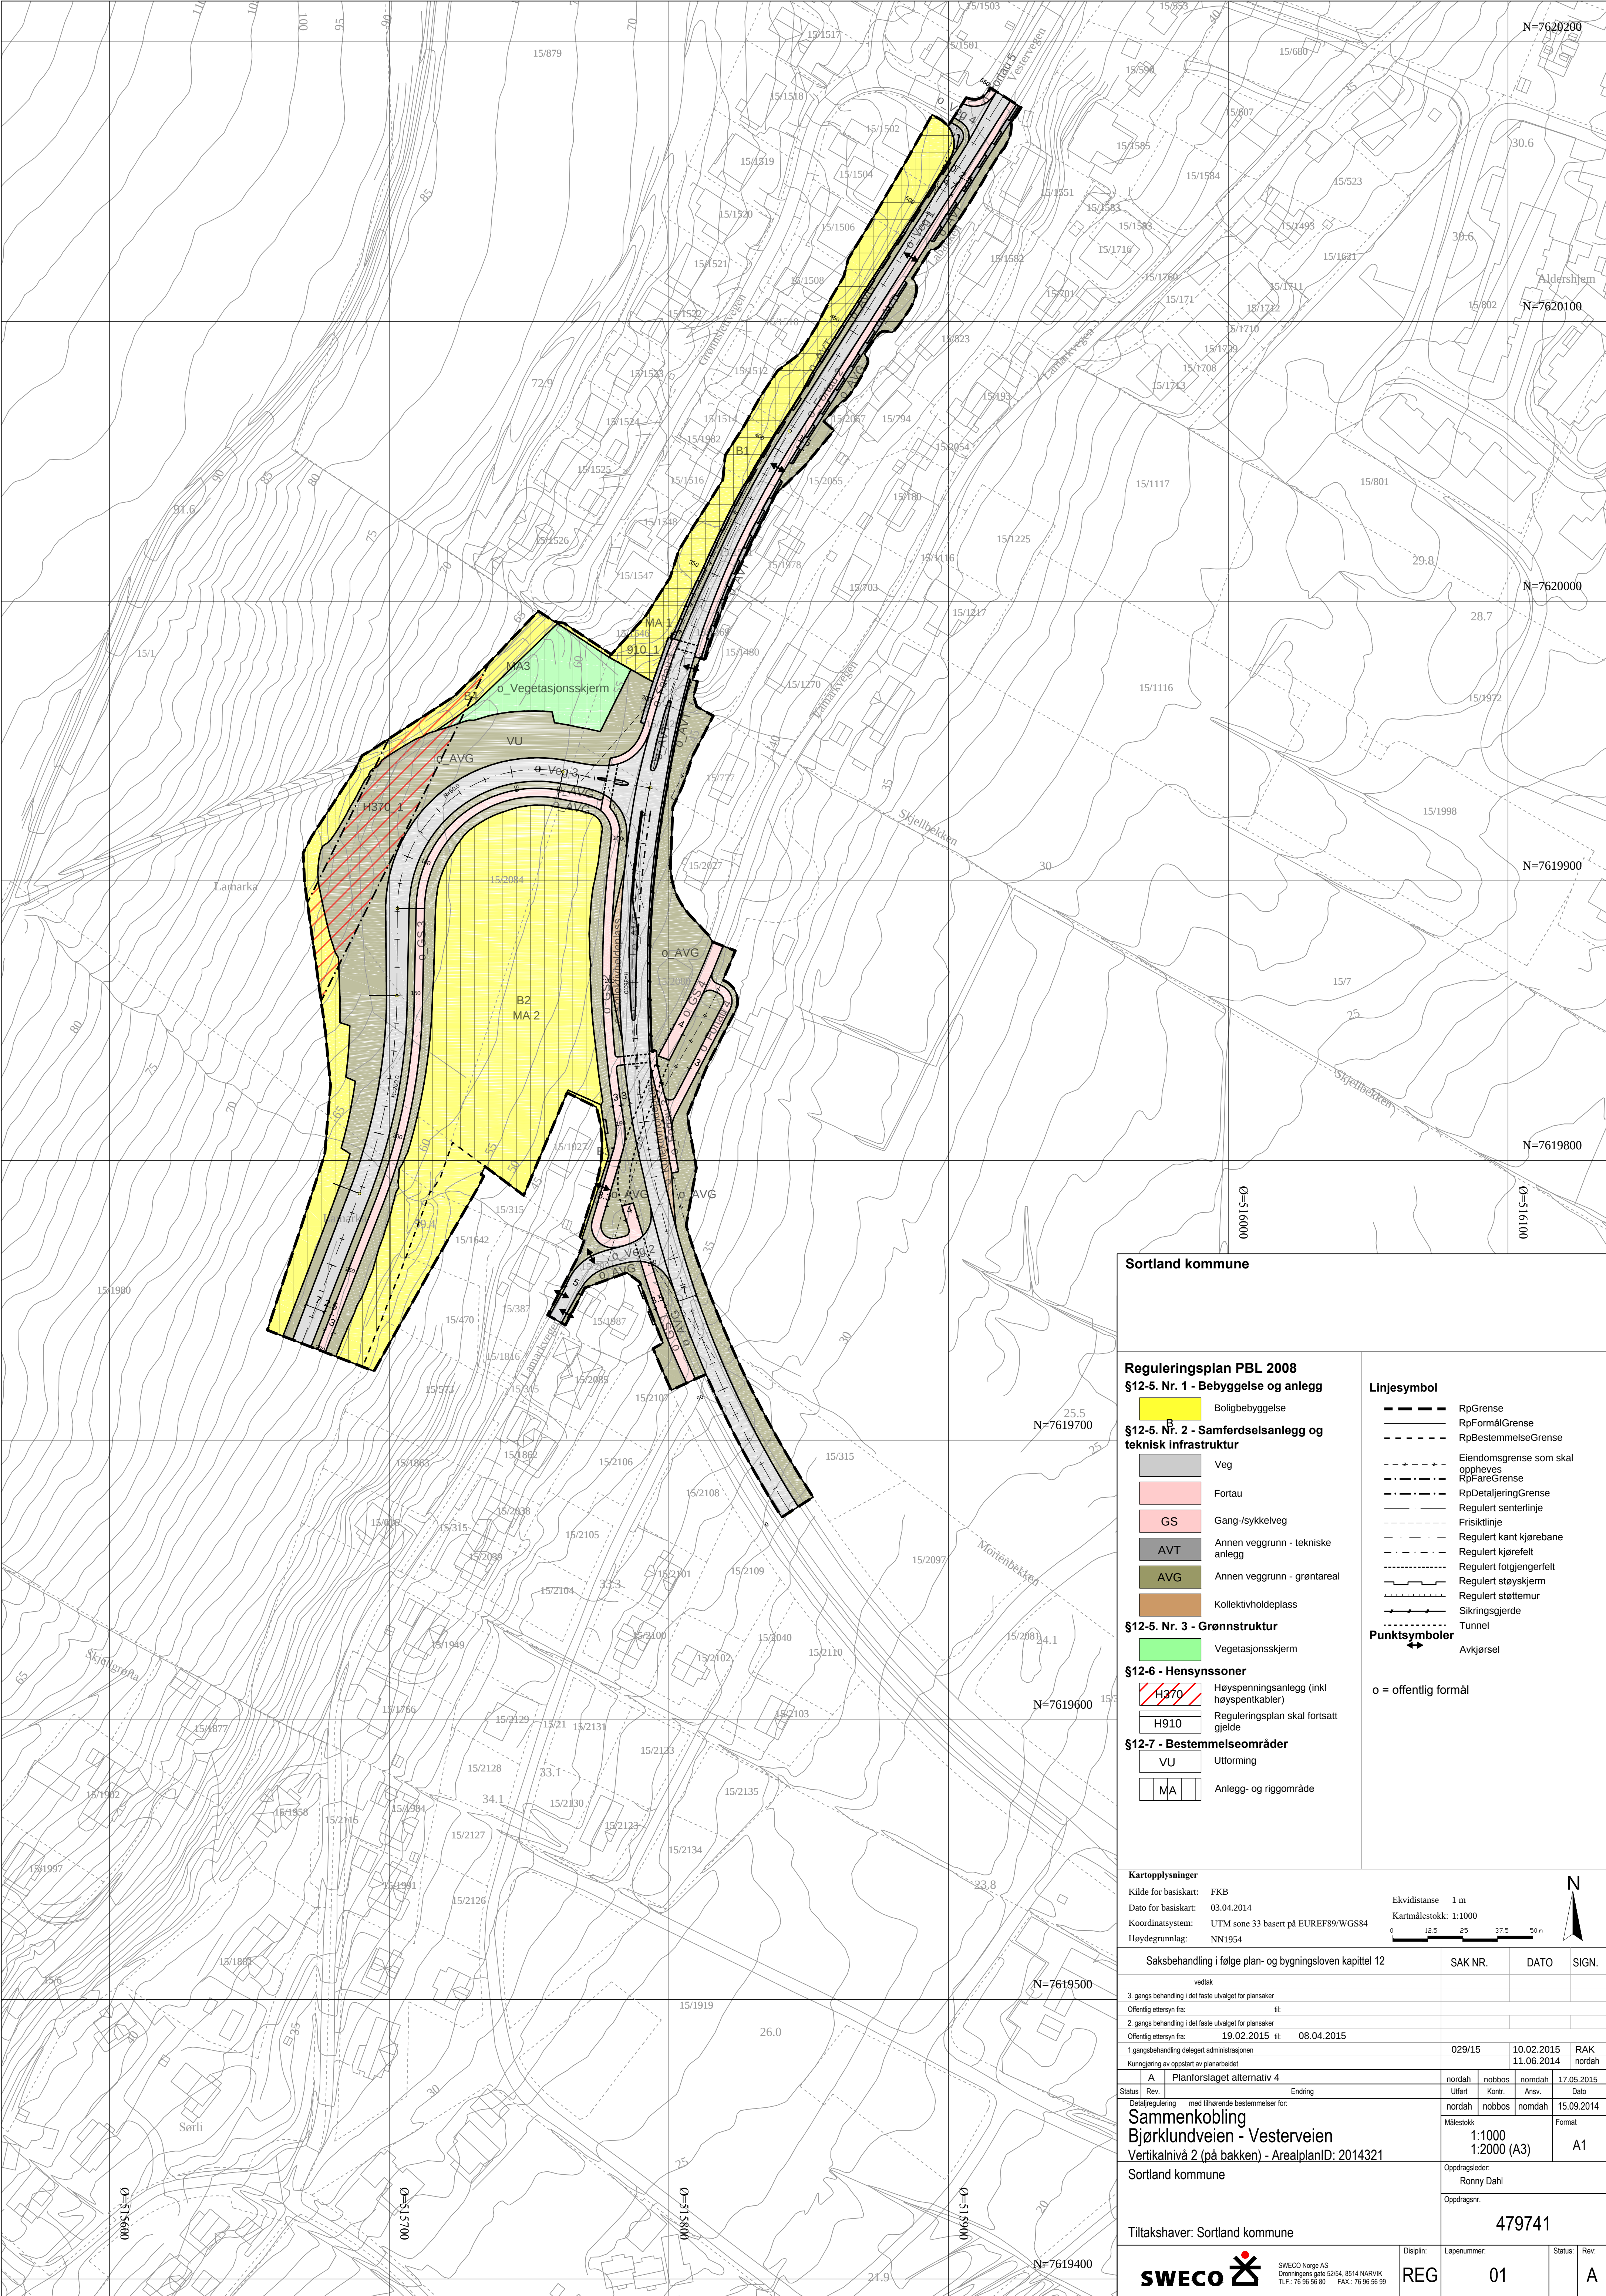

Sortland kommune

Reguleringsplan PBL 2008
§12-5. Nr. 1 - Bebyggelse og anlegg

B Boligbebyggelse

§12-5. Nr. 2 - Samferdselsanlegg og teknisk infrastruktur

- Veg
- Fortau
- GS Gang-/sykkelveg
- AVT Annen veggrunn - tekniske anlegg
- AVG Annen veggrunn - grøntareal
- Kollektivholdeplass

§12-5. Nr. 3 - Grønnstruktur

Vegetasjonsskerm

§12-6 - Hensynssoner

- H370 Høyspenningsanlegg (inkl høyspentkabler)
- H910 Offentlig ettersyn fra: 19.02.2015 til: 08.04.2015

§12-7 - Bestemmelseområder

- VU Utoffring
- MA Anlegg- og riggområde

Linjesymbol

- RpGrense
- RpFormålGrense
- RpBestemmelseGrense
- Eiendomsgrænse som skal oppheves
- RpFareGrense
- RpDetaljeringsGrense
- Regulert senterlinje
- Friskiktløse
- Regulert kant kjørebane
- Regulert kjørefelt
- Regulert fotgjengerfelt
- Regulert støyskerm
- Regulert støttemur
- Sikringsgjerd
- Tunnel

Punktsymboler

- Avkjørsel

o = offentlig formål

Kartopplysninger

Kilde for basiskart: FKB
Dato for basiskart: 03.04.2014
Koordinatsystem: UTM sone 33 basert på EUREF89/WGS84
Høydegrunnlag: NN1954

Ekvidistanse 1 m
Kartmålestokk: 1:1000
0 12.5 25 37.5 50 m



Saksbehandling i følge plan- og bygningsloven kapittel 12

3. gangs behandling i det faste utvalget for plansaker

Offentlig ettersyn fra: til:

2. gangs behandling i det faste utvalget for plansaker

Offentlig ettersyn fra: 19.02.2015 til: 08.04.2015

1. gangsbehandling delegert administrasjonen

Kunngjøring av oppstart av planarbeidet

029/15 10.02.2015 RAK

11.06.2014 nordah

Status Rev. Planforslaget alternativ 4

Uttøft Kontr. Ansv. Dato

Detailregulering med tilhørende bestemmelser for:

Sammenkobling

Bjørklundveien - Vesterveien

Vertikalnivå 2 (på bakken) - ArealplanID: 2014321

Sortland kommune

Tiltakshaver: Sortland kommune

Disiplin: Løpenummer: 479741

Status: Rev. A

REG 01

SWECO Norge AS

Drøningens gate 52/54, 8614 NARVIK

TLF: 76 96 56 80 FAX: 76 96 56 99