




TERRENGSNITT 01

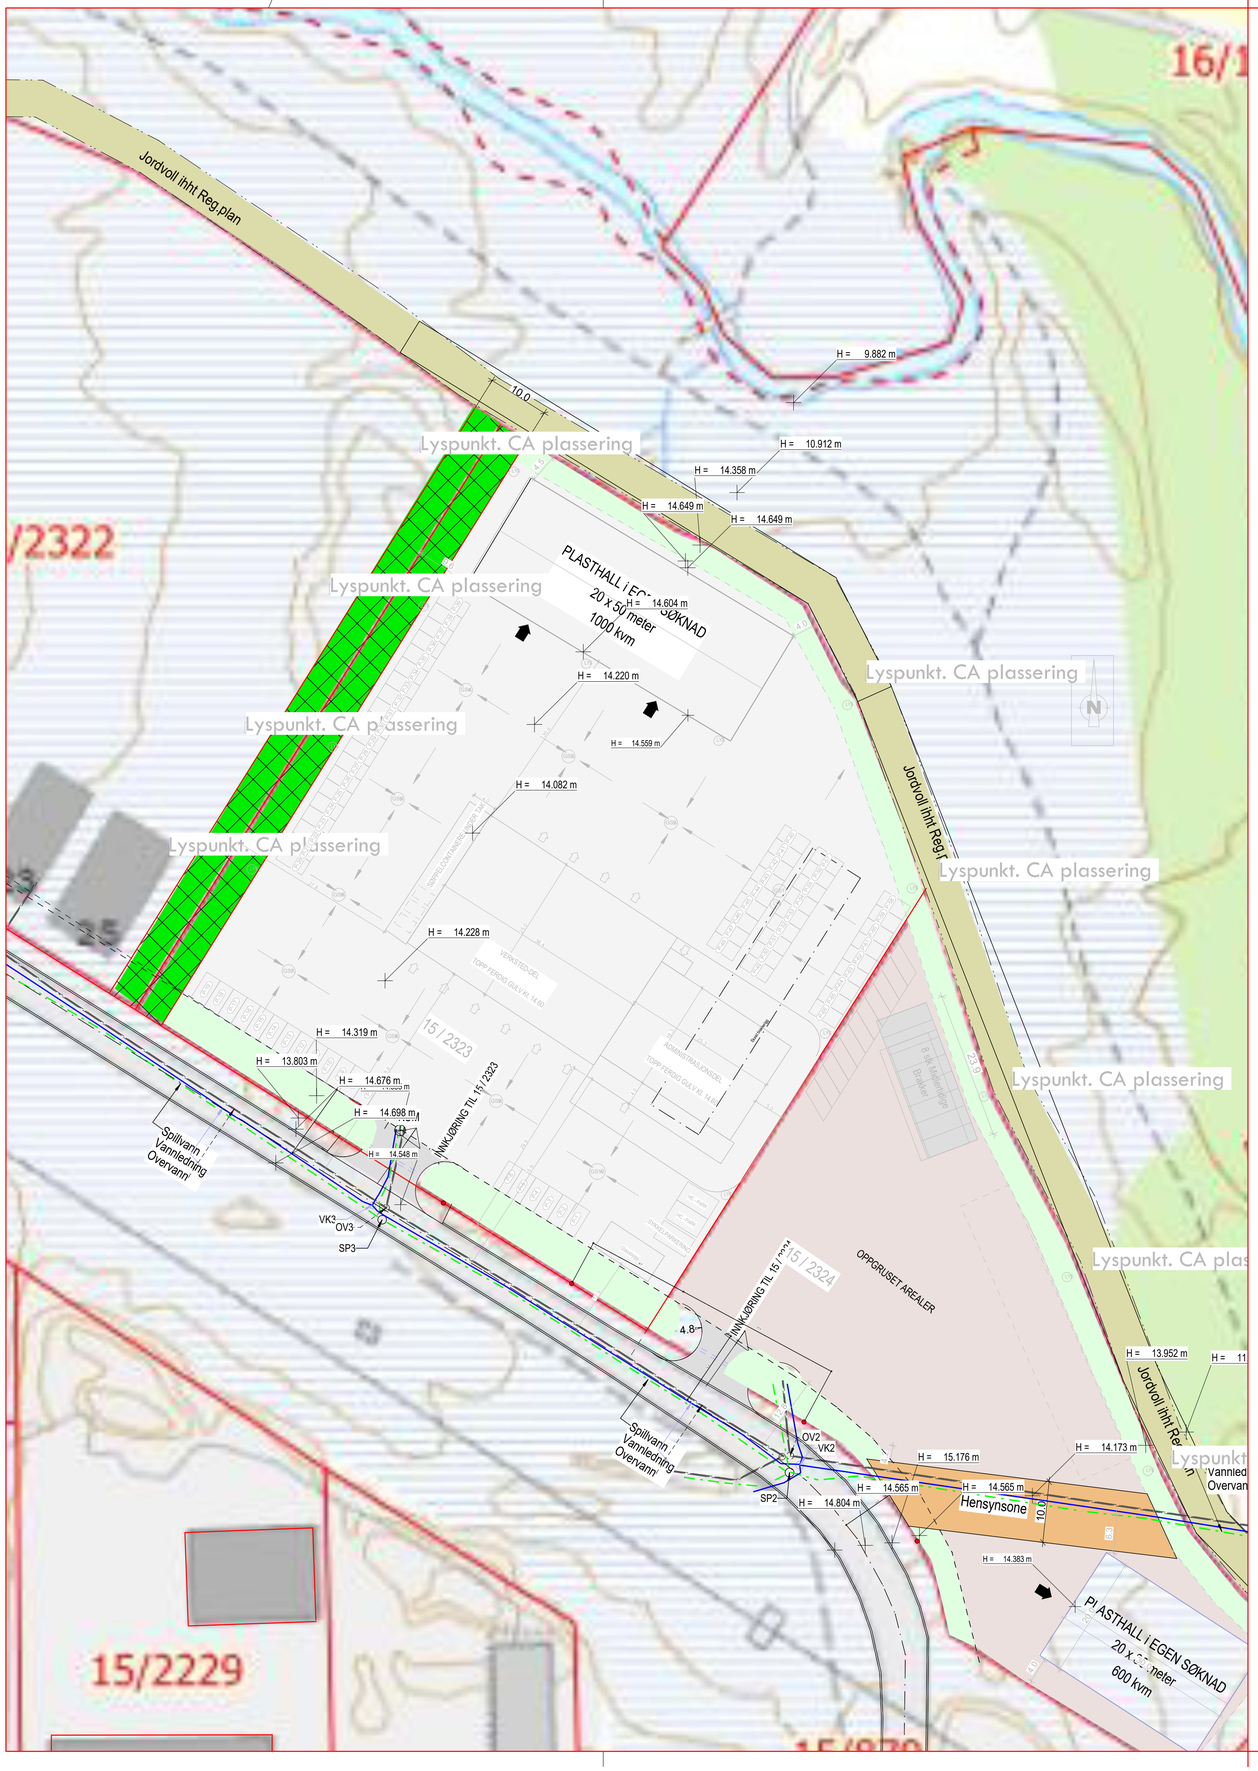

ILLUSTRASJON SOL OG SKYGGEFORHOLD
Tatt 30. MAI kl. 13.30

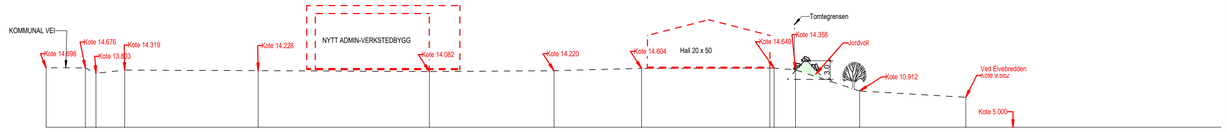

ILLUSTRASJON SOL OG SKYGGEFORHOLD
Tatt 30. MAI kl. 13.30

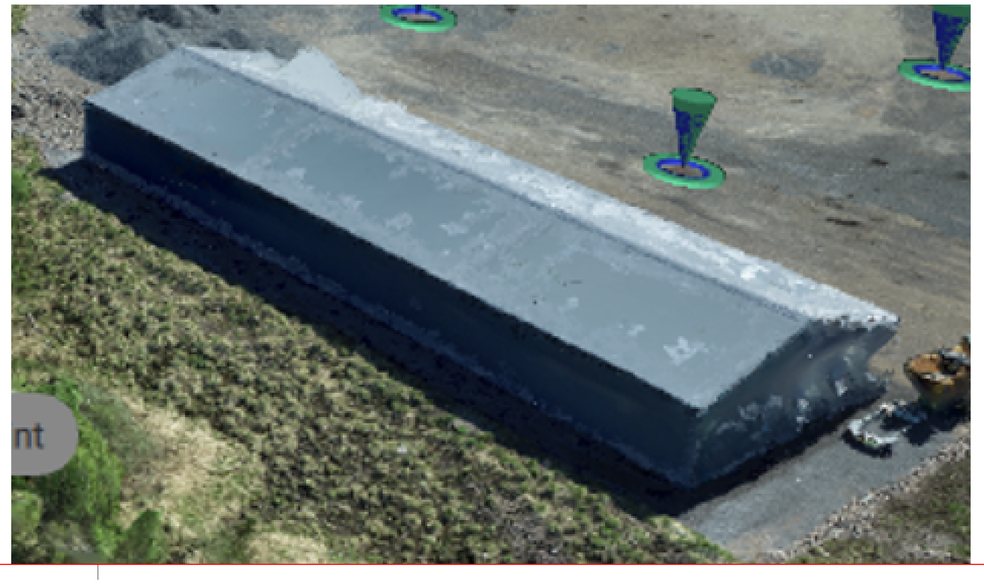

Tiltakshaver/Prosjektnavn
Bergersen Utleie AS
Nye bygg Vestmarka
Markveien Sortland

Gårdsnummer/Bruksnummer
15/2323 15/2324

Tegningens innhold
Terrengsnitt01-Skygge-Sol

Dato
03.06.2024

Mål
1:500

Tegn.
Ø.J.

Kontroll
BS

SIVILINGENIØR
SIBSAS
JØRD SIBERGEN AS
Postboks 28, 8455 Stokmarknes,
Tlf 76 16 07 90 Fax: 76 16 07 91, e-post: post@sibsas.no

Prosjektnummer
11391

Tegningsnummer
018

Rev.
0