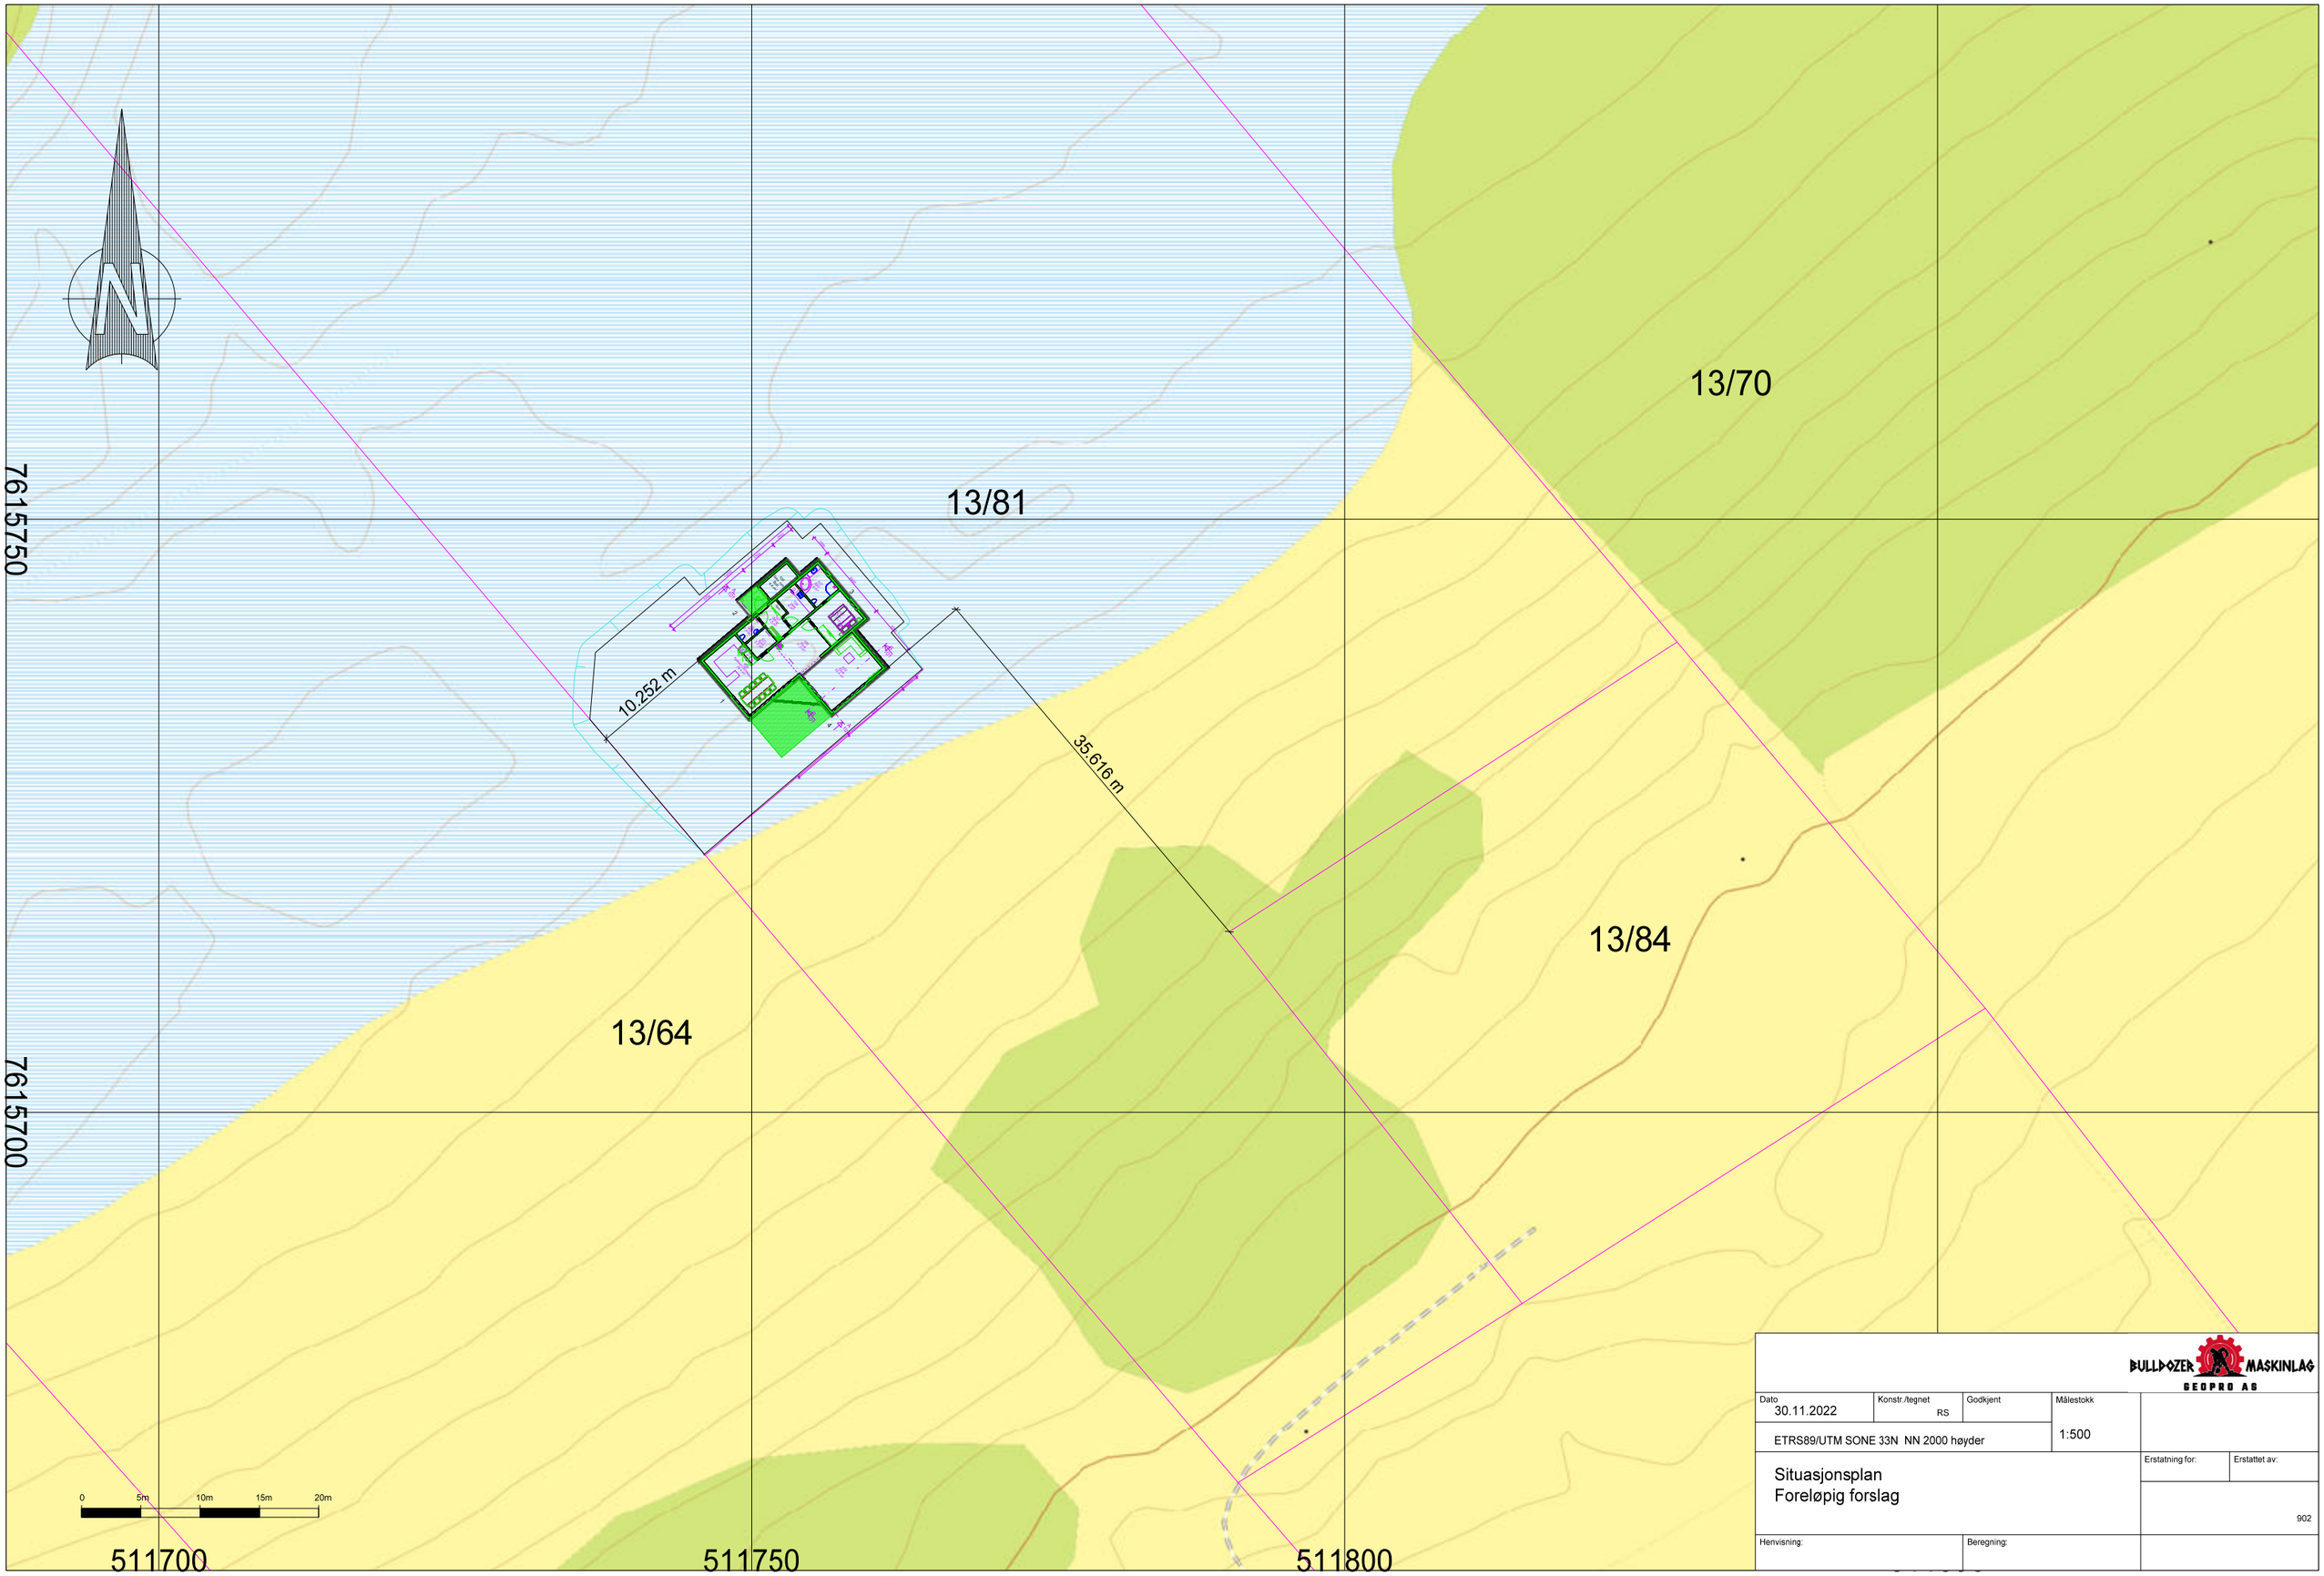


BULLDOZER MASKINLAG
GEOPRO AS

Dato	Konstr./tegnet	Godkjent	Målestokk
30.11.2022	RS		1:500

ETRS89/UTM SONE 33N NN 2000 høyder

Situasjonsplan
Foreløpig forslag

Erstatning for:	Erstattet av:

902

Henvisning:	Beregning: