

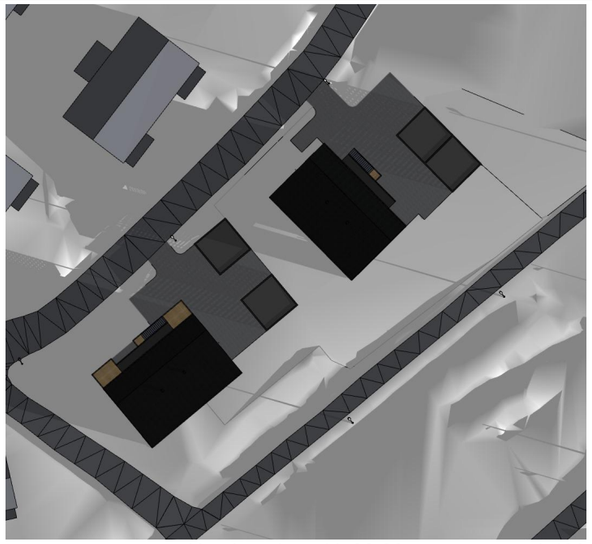



Høstjevndøgn kl. 08.00 1:400

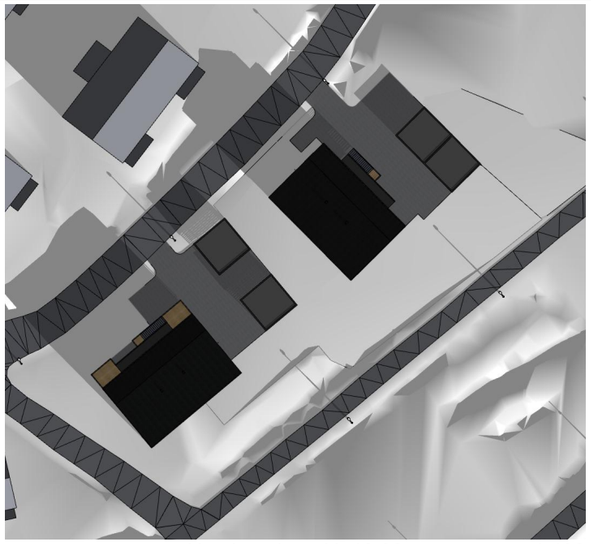


Høstjevndøgn kl. 10.00 1:400

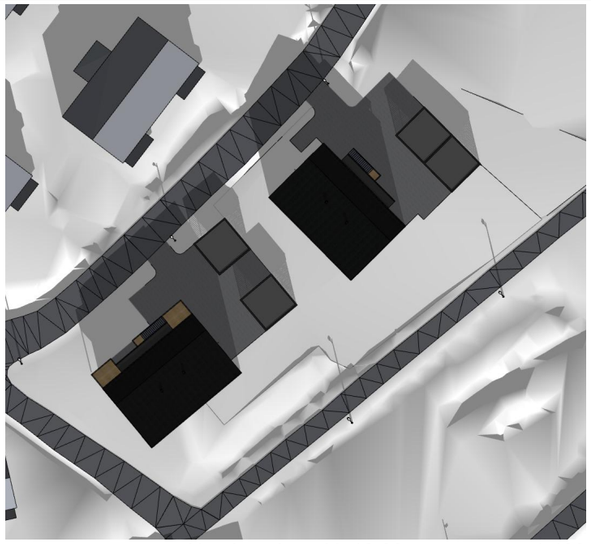


Høstjevndøgn kl. 12.00 1:400

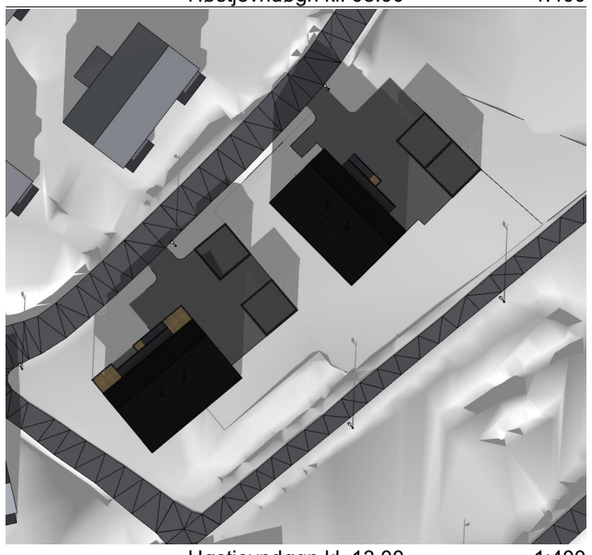

Høstjevndøgn kl. 13.00 1:400

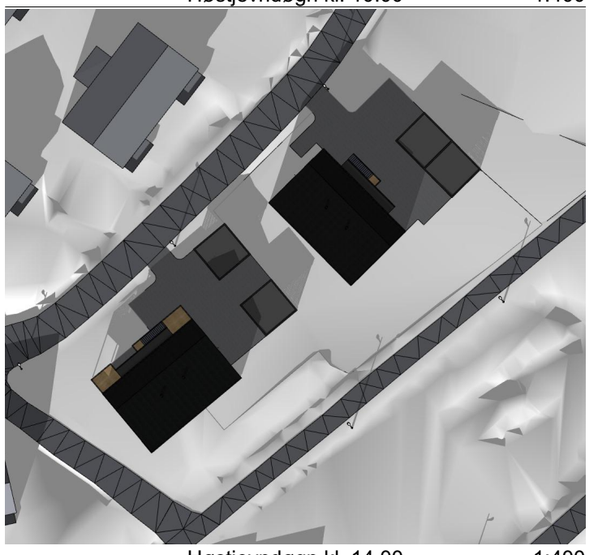

Høstjevndøgn kl. 14.00 1:400

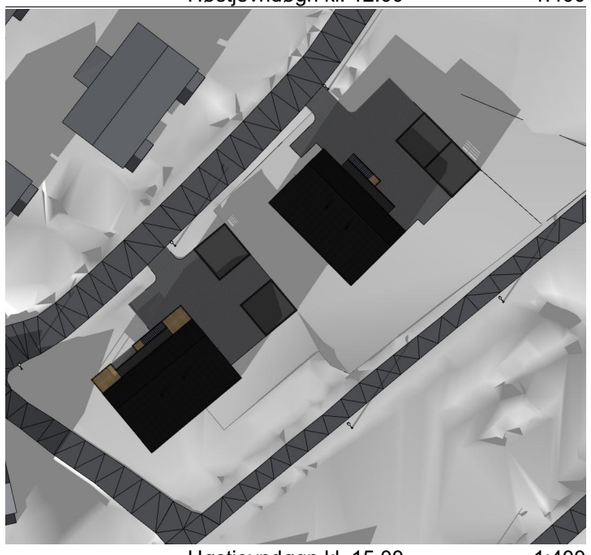

Høstjevndøgn kl. 15.00 1:400



Høstjevndøgn kl. 16.00 1:400



Høstjevndøgn kl. 17.00 1:400



Høstjevndøgn kl. 18.00 1:400

REVISJON:

Rev.	Sign.	Dato	Beskrivelse

PROSJEKT:
Prosjektnavn

TILTAKSHAVER:
Kronstein Eiendom AS

BYGGEPLASS:
Bakkelia B26

G.NR/B.NR - KOMMUNE:
15/1919 - Sortland kommune

STATUS:

- ○ Skisseprosjekt
- ● Forprosjekt
- ○ Detaljprosjekt
- ○ Eksisterende
- ○ Som bygget
- ○ Illustrasjon

DATO:
Dato ski

SIGN.:
LJK

KONTROLL AV:
-

MÅLESTOKK:
1:400 ved A3

VÅRDAL ARKITEKTER

Korniveien 1, 3157 BARKÅKER
Tlf: 33 06 10 80
www.vaardal.as


© Alle rettigheter tilhører utførende for prosjekteringen, kopiering eller bruk av disse tegningene er forbudt uten skriftlig samtykke!

TEGNING:
Sol_skygge_høstjevntdøgn

PROSJEKTNR.: 22961

TEGNINGSNR.: A40-04


C:\Users\Lars.Jacob\Kronstad\Vaardal Arkitekter AS\01 Vårdal Arkitekter - Dokumenter\04 PRO\22900-22999\22961 FLX B26, Sortland kommune\Situasjonsplan.pln

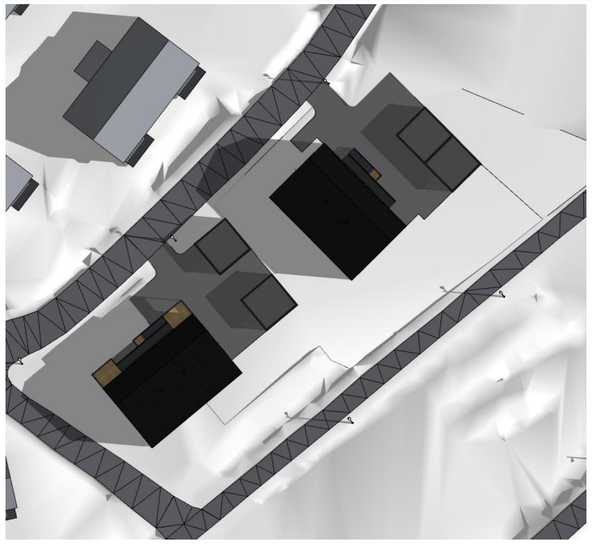

Sommersolverv kl 08.00 1:400




Sommersolverv kl 10.00 1:400

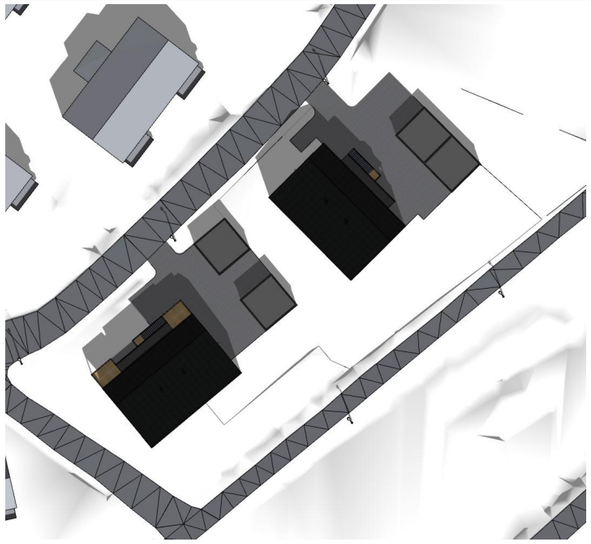


Sommersolverv kl 12.00 1:400



Sommersolverv kl 14.00 1:400

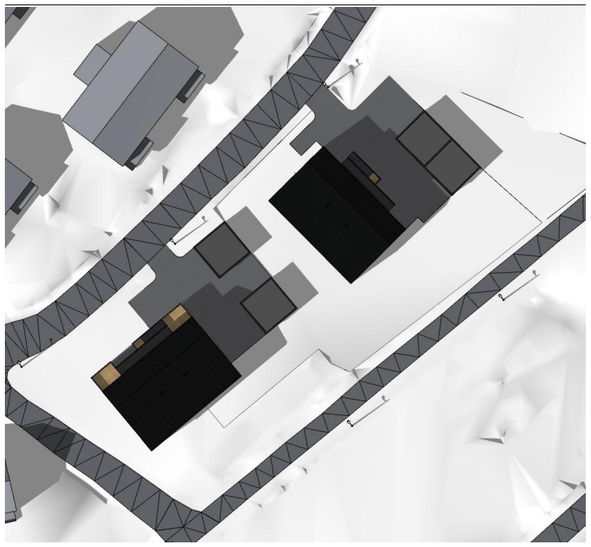

Sommersolverv kl 16.00 1:400

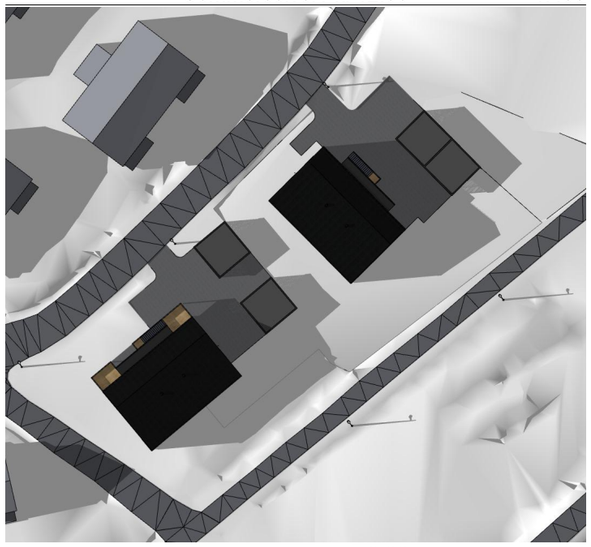

Sommersolverv kl 18.00 1:400



Sommersolverv kl 20.00 1:400



Sommersolverv kl 22.00 1:400

REVISJON:

Rev.	Sign.	Dato	Beskrivelse

PROSJEKT:
Prosjektnavn

TILTAKSHAVER:
Kronstein Eiendom AS

BYGGEPLASS:
Bakkelia B26

G.NR/B.NR - KOMMUNE:
15/1919 - Sortland kommune

STATUS:

- ○ Skisseprosjekt
- ● Forprosjekt
- ○ Detaljprosjekt
- ○ Eksisterende
- ○ Som bygget
- ○ Illustrasjon

DATO:
Dato ski

SIGN.:
LJK

KONTROLL AV:
-

MÅLESTOKK:
1:400 ved A3

VÅRDAL ARKITEKTER

Korniveien 1, 3157 BARKÅKER
Tlf: 33 06 10 80
www.vaardal.as

© Alle rettigheter tilhører utførende for prosjekteringen, kopiering eller bruk av disse tegningene er forbudt uten skriftlig samtykke!

TEGNING:
Sol_skygge_sommersolverv

PROSJEKTNR.:
22961

TEGNINGSNR.:
A40-05

C:\Users\LarsJacobKronstad\Vaardal Arkitekter AS\01 Vårdal Arkitekter - Dokumenter\04 PRO\22900-22999\22961 FLX B26, Sortland kommune\Situasjonsplan.pln