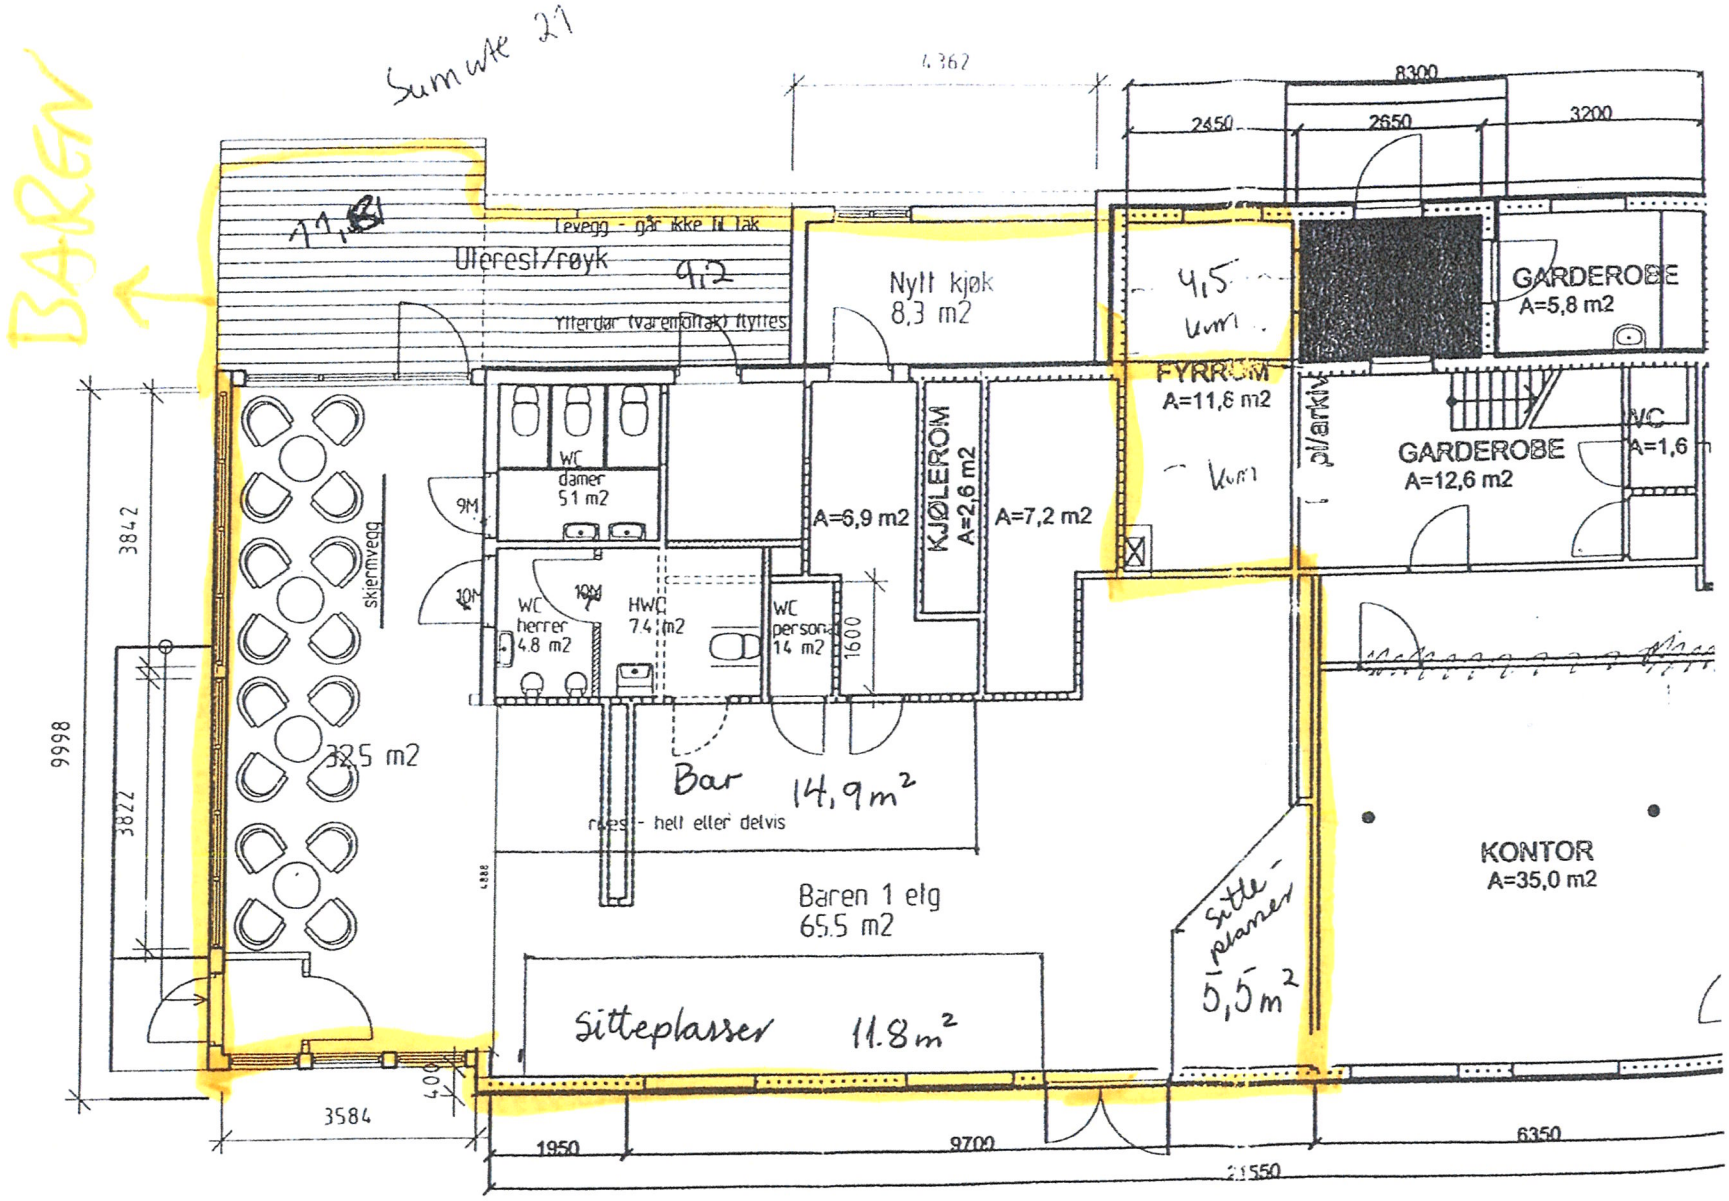

BAREN
Sum ute 21
4362
8300
2450
2650
3200
Levegg - går ikke til tak
Uteresl/røyk
9,2
Nytt kjøk
8,3 m2
4,5
kvm
GARDEROBE
A=5,8 m2
FYRROM
A=11,6 m2
kvm
p/arkiv
GARDEROBE
A=12,6 m2
WC
A=1,6
WC
damer
5,1 m2
A=6,9 m2
KJØLEROM
A=2,6 m2
A=7,2 m2
skjermvegg
WC
herrer
4,8 m2
HWC
7,4 m2
WC
person
1,4 m2
1600
3842
9998
3822
32,5 m2
Bar 14,9m²
rekes - hell eller delvis
KONTOR
A=35,0 m2
Baren 1 etg
65,5 m2
Sitteplasser 11,8m²
sitte-
plasser
5,5 m²
400
3584
1950
9700
6350
21550