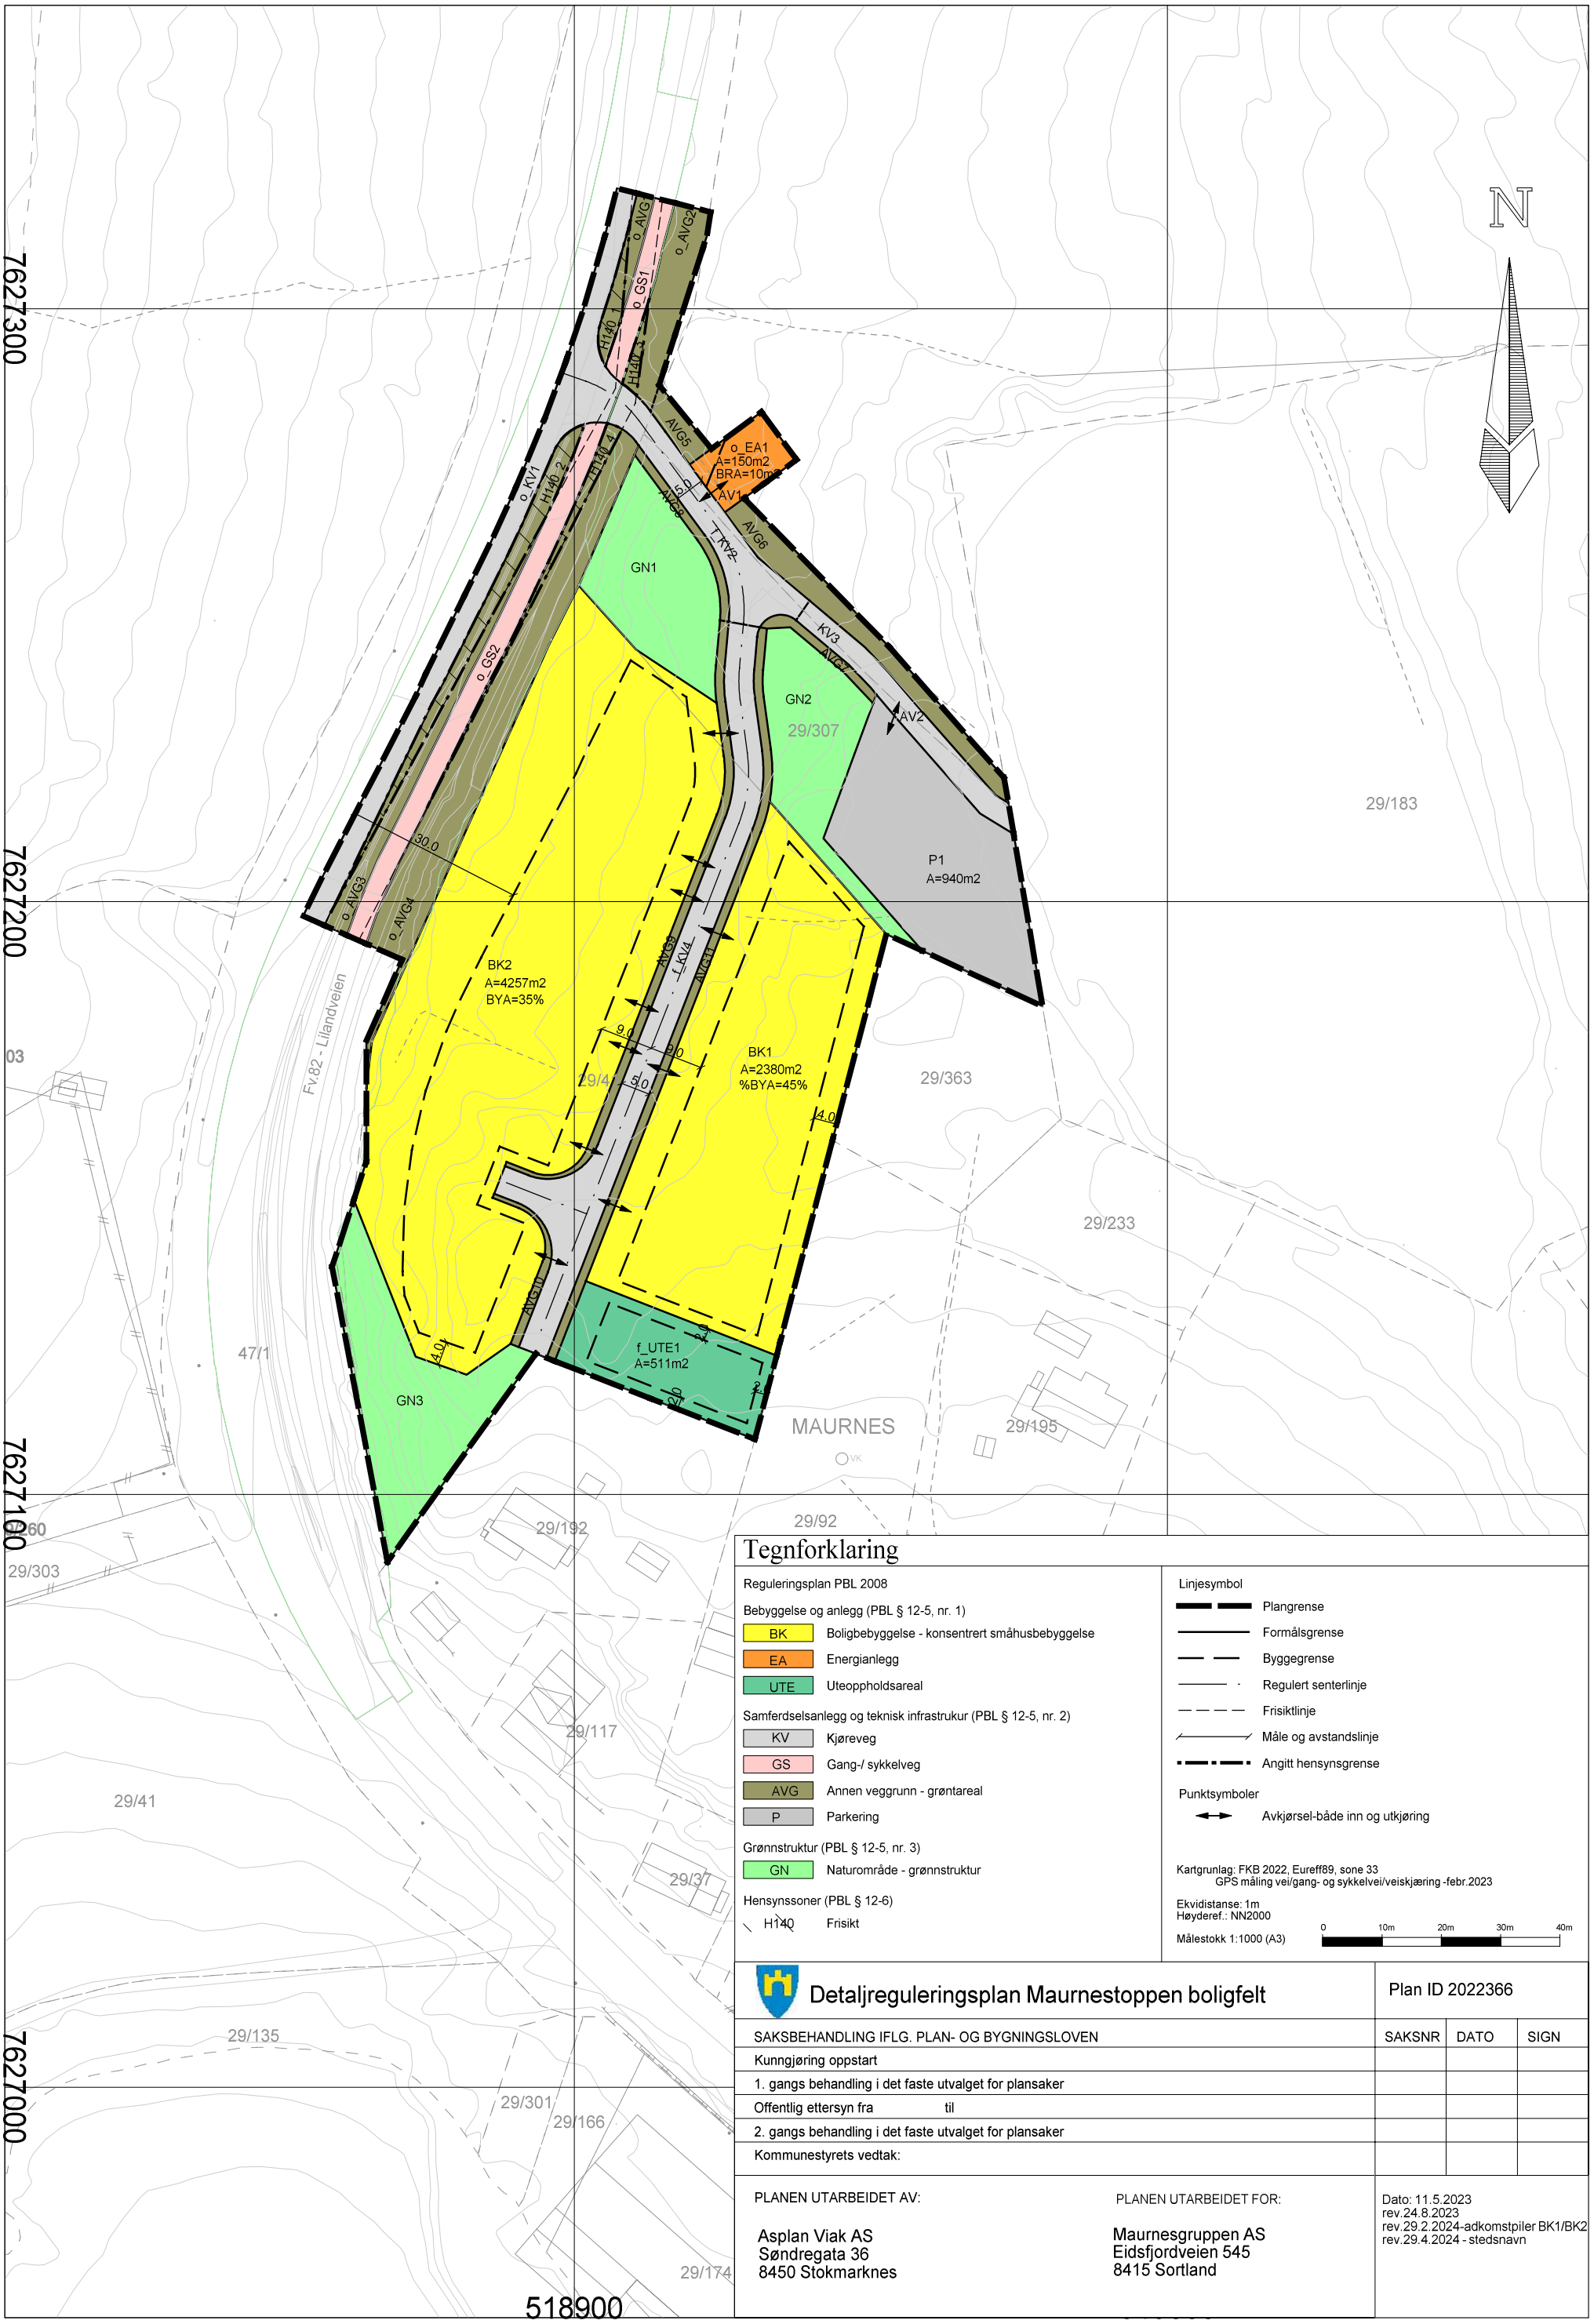


Tegnforklaring

Reguleringsplan PBL 2008

Bebyggelse og anlegg (PBL § 12-5, nr. 1)

- BK — Boligbebyggelse - konsentrert småhusbebyggelse
- EA — Energianlegg
- UTE — Uteoppholdsareal

Samferdselsanlegg og teknisk infrastrukur (PBL § 12-5, nr. 2)

- KV — Kjøreveg
- GS — Gang-/ sykkelveg
- AVG — Annen veggrunn - grøntareal
- P — Parkering

Grønnstruktur (PBL § 12-5, nr. 3)

- GN — Naturområde - grønnstruktur

Hensynssoner (PBL § 12-6)

- H140 — Frisikt

Linjesymbol

- Plangrense
- Formålsgrense
- Byggegrense
- Regulert senterlinje
- Frisiktlinje
- Måle og avstandslinje
- Angitt hensynsgrense

Punktsymboler

- Avkjørsel-både inn og utkjøring

Kartgrunlag: FKB 2022, Eureff89, sone 33
GPS måling vei/gang- og sykkelvei/veiskjæring -febr.2023

Ekvidistanse: 1m
Høyderef.: NN2000
Målestokk 1:1000 (A3)

0 10m 20m 30m 40m

Detaljreguleringsplan Maurnestoppen boligfelt

Plan ID 2022366

SAKSBEHANDLING IFLG. PLAN- OG BYGNINGSLOVEN	SAKSNR	DATO	SIGN
Kunngjøring oppstart			
1. gangs behandling i det faste utvalget for plansaker			
Offentlig ettersyn fra til			
2. gangs behandling i det faste utvalget for plansaker			
Kommunestyrets vedtak:			

PLANEN UTARBEIDET AV:

Asplan Viak AS
Søndregata 36
8450 Stokmarknes

PLANEN UTARBEIDET FOR:

Maurnesgruppen AS
Eidsfjordveien 545
8415 Sortland

Dato: 11.5.2023
rev.24.8.2023
rev.29.2.2024-adkomstpiler BK1/BK2
rev.29.4.2024 - stedsnavn