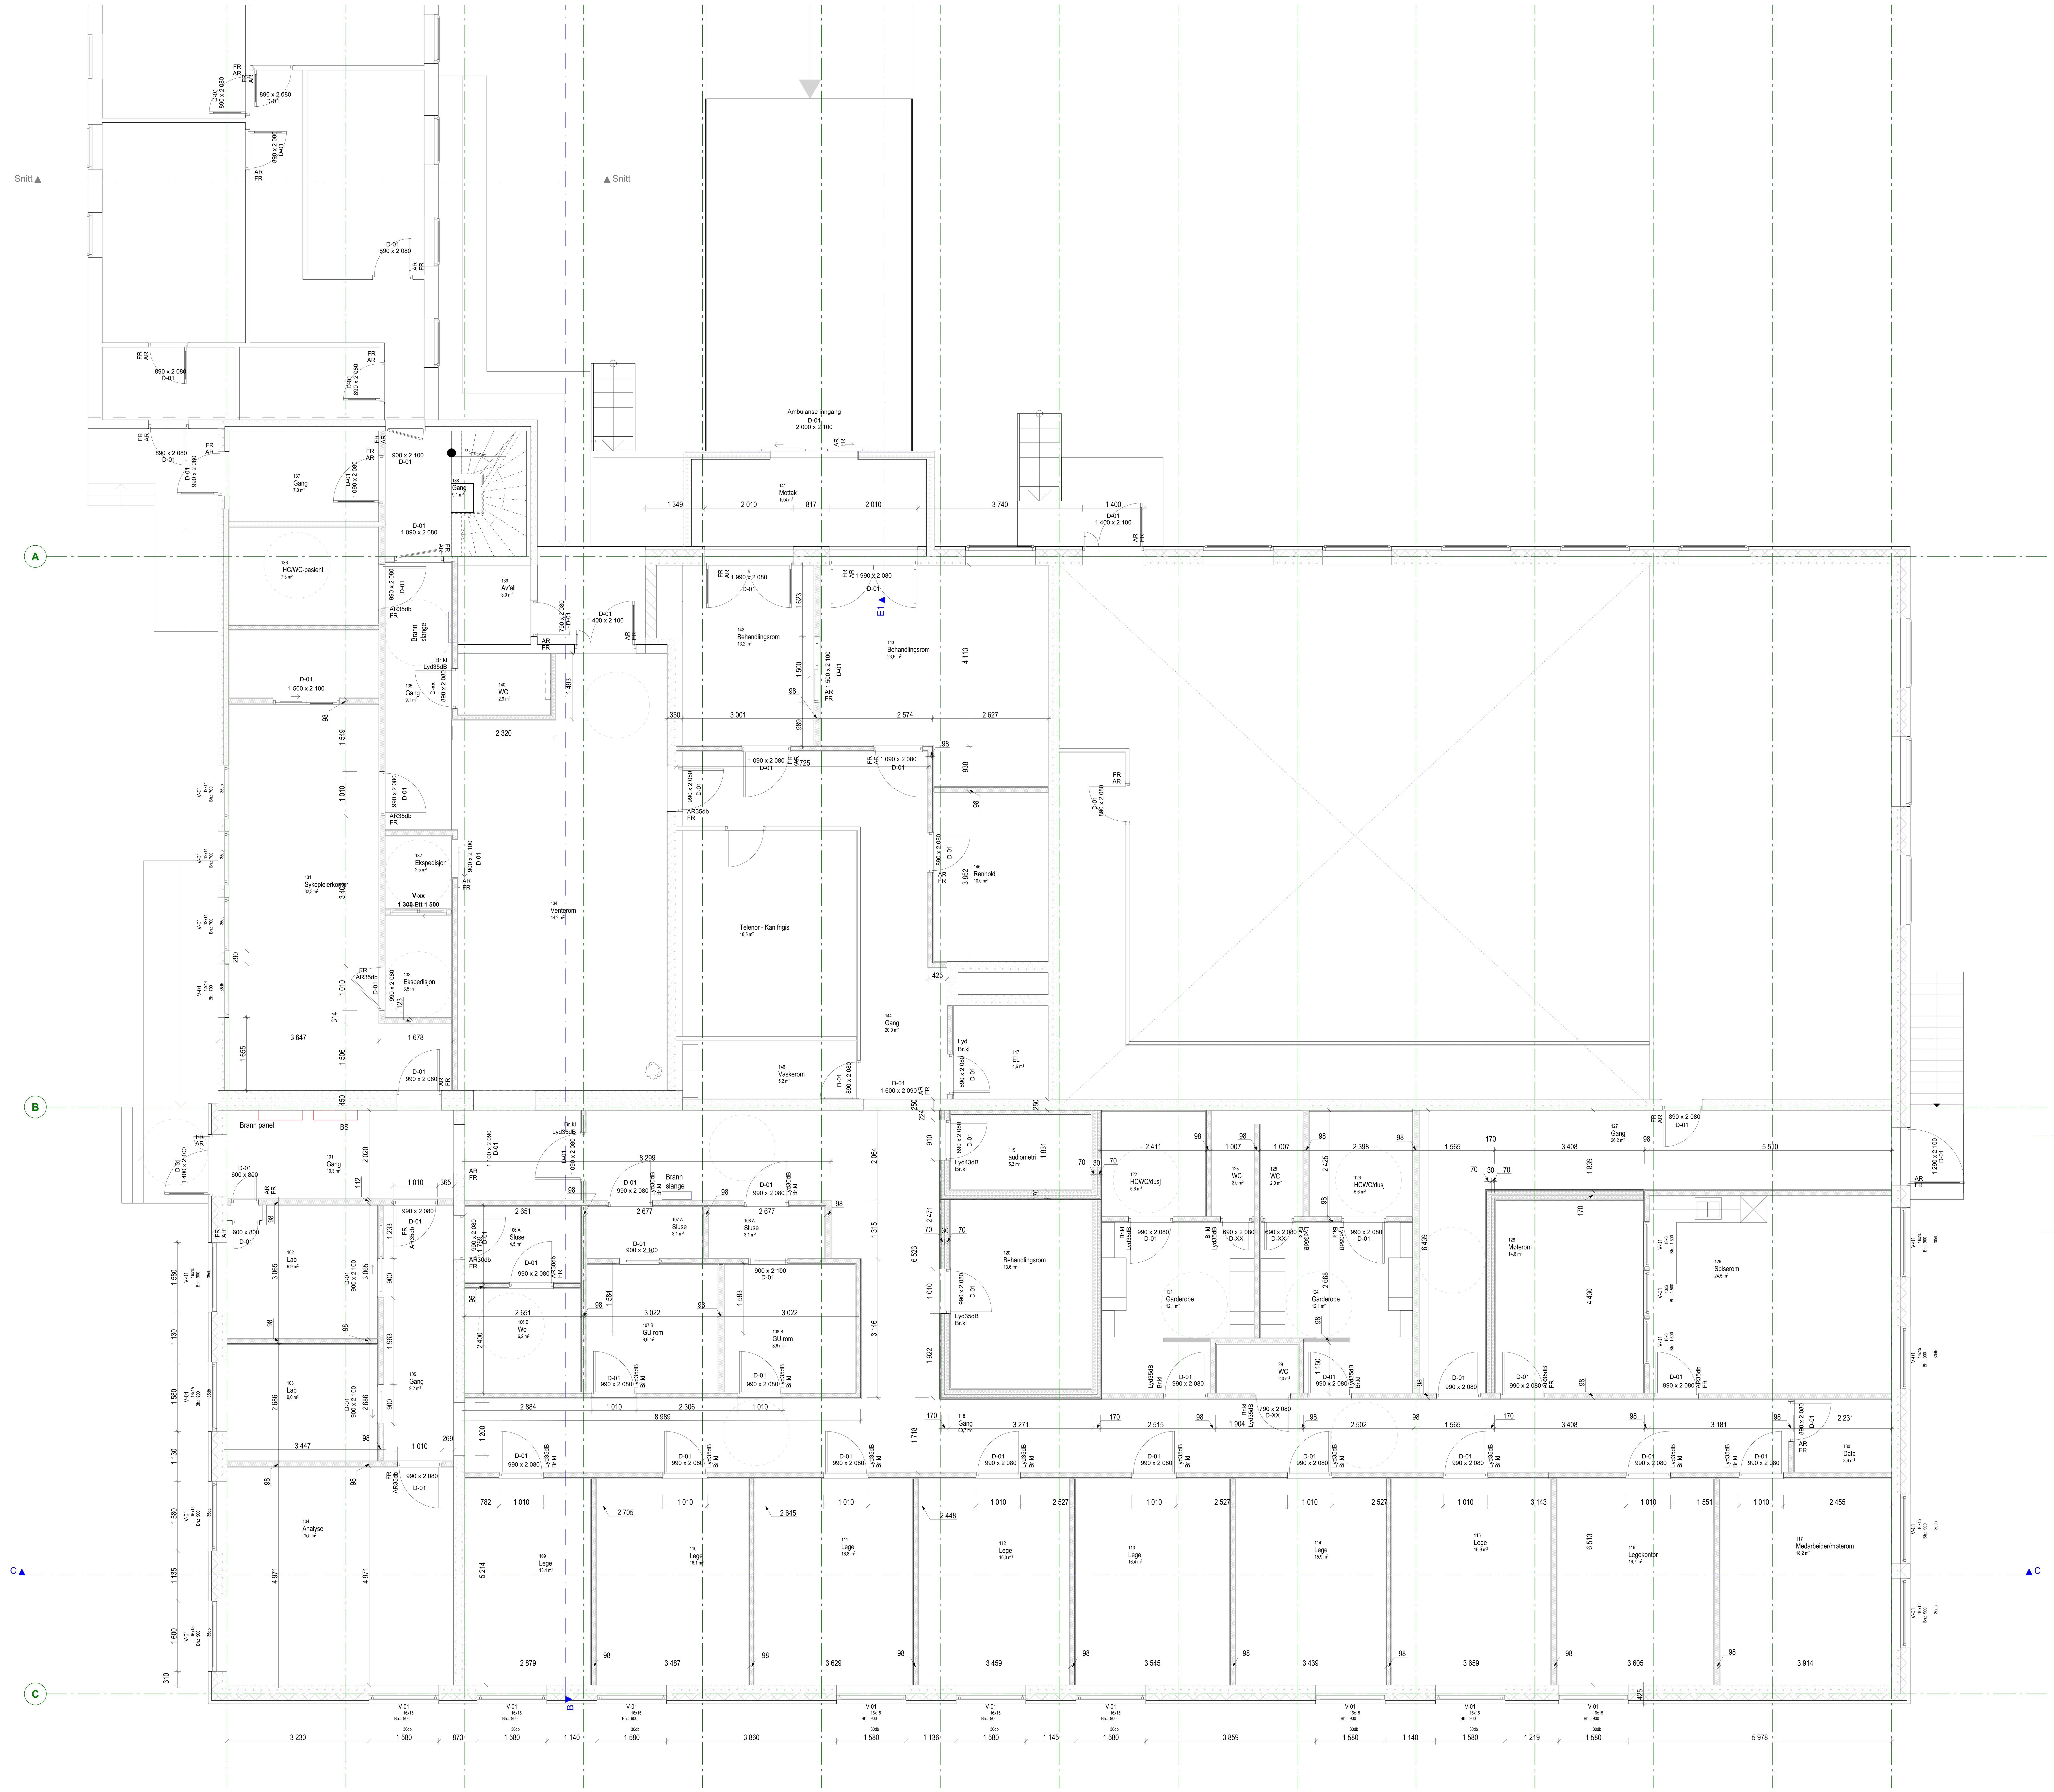


Tegningsnummer: **AP-01-001** Revisjon:

ARK	Asplan Viak AS Rådgiver Arkitekt	arkitekt@arkitektfirma.no 00 00 00 00
RIB	Firma Bygg Rådgiver Bygg	#### ####
RIV	Firma RIV Rådgiver RIV	#### ####
RIE	Firma Elektro Rådgiver RIE	#### ####
LARK	Firma LARK Rådgiver LARK	#### ####

Rev.	Beskrivelse	Dato	Tegn.	Kontr.

Prosjekt:
Sortland kommune
Nytt Legekontor

Gnr / Bnr: Gnr/Bnr/Festenr

Oppdragsgiver: Ulrix Eiendom AS

Oppdragstaker: asplan viak

Prosjektfase: **Forsprosjekt**

Dato opprettet	Oppdragsnr.	Koordinatsystem:	Høydedatum:
	642712	XXX Sone XX	YYY

Opprettet av:	Kontrollert av:	Målestokk	Format
		1:50	A0

Plan 1. etasje

Tegningsnummer: Revisjon:

AP-01-001

Fag Type Etg. Løpenr.