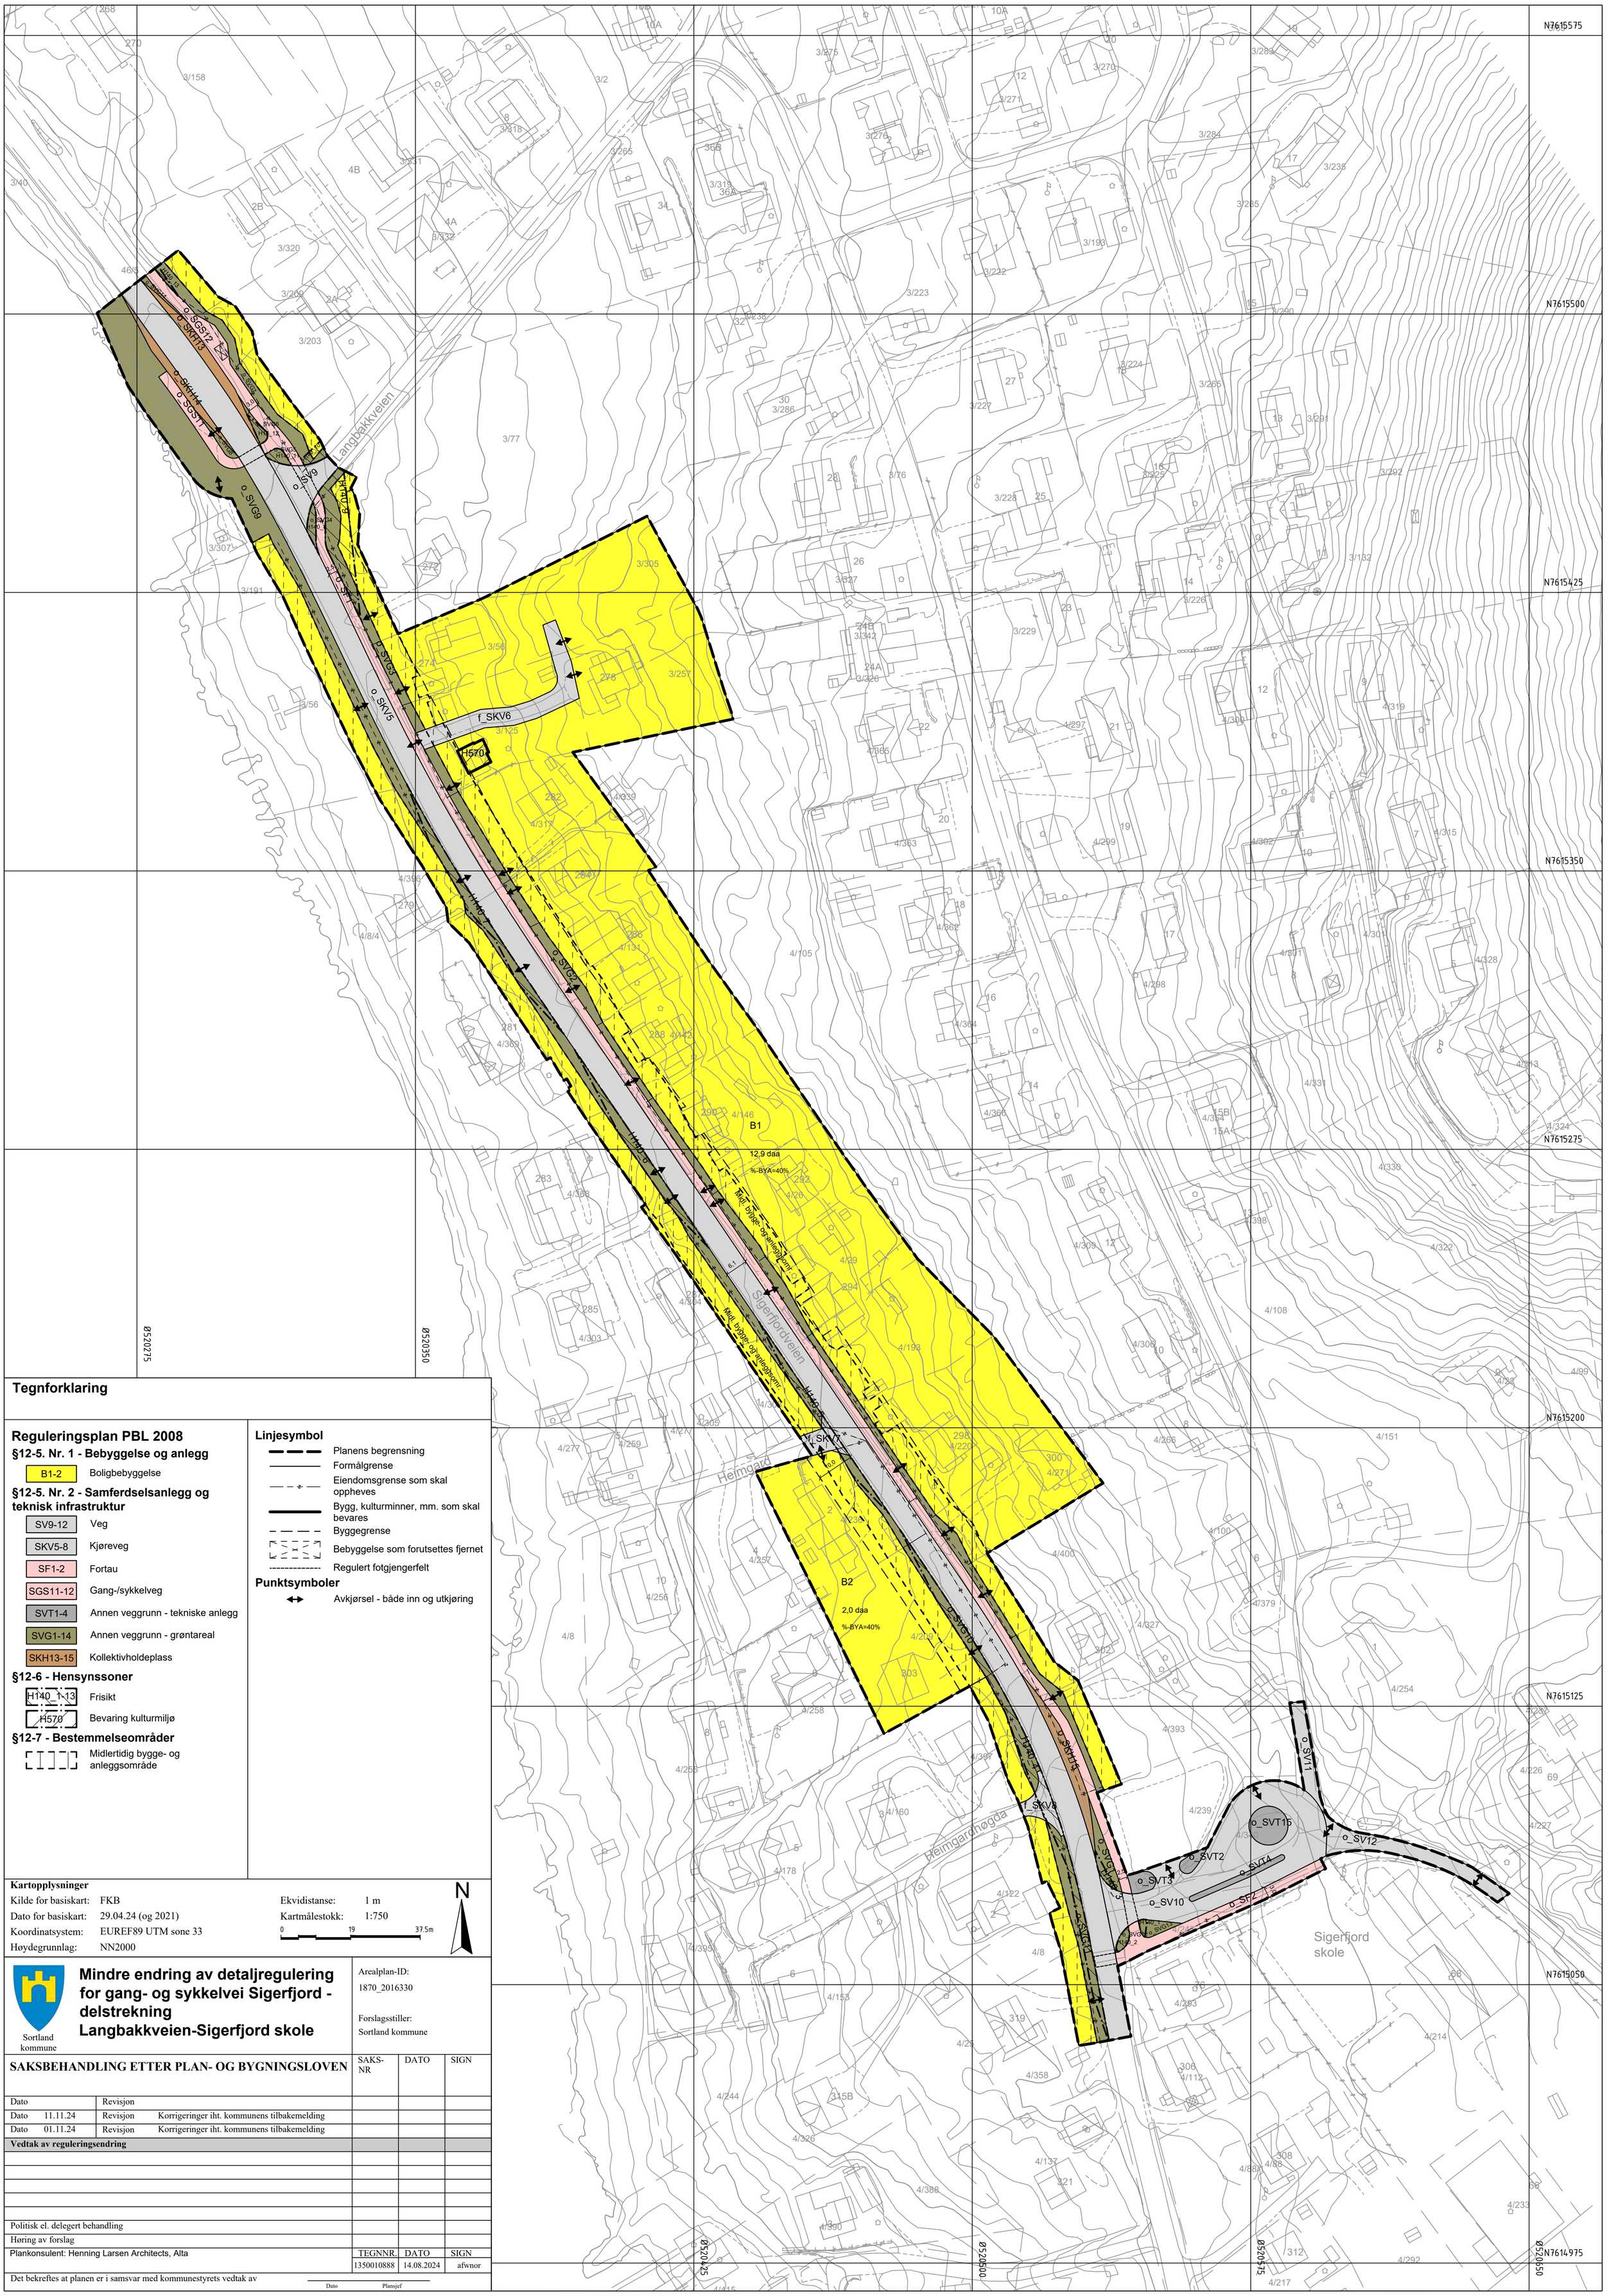


Tegnforklaring

Reguleringsplan PBL 2008

§12-5. Nr. 1 - Bebyggelse og anlegg

- B1-2 — Boligbebyggelse

§12-5. Nr. 2 - Samferdselsanlegg og teknisk infrastruktur

- SV9-12 — Veg
- SKV5-8 — Kjøreveg
- SF1-2 — Fortau
- SGS11-12 — Gang-/sykkelveg
- SVT1-4 — Annen veggrunn - tekniske anlegg
- SVG1-14 — Annen veggrunn - grøntareal
- SKH13-15 — Kollektivholdeplass

§12-6 - Hensynssoner

- H140_1-13 — Frisikt
- H570 — Bevaring kulturmiljø

§12-7 - Bestemmelsesområder

- Midlertidig bygge- og anleggsområde

Linjesymbol

- Planens begrensning
- Formålgrense
- Eiendomsgrense som skal oppheves
- Bygg, kulturminner, mm. som skal bevares
- Byggegrense
- Bebyggelse som forutsettes fjernet
- Regulert fotgjengerfelt

Punktsymboler

- Avkjørsel - både inn og utkjøring

Kartopplysninger

Kilde for basiskart:	FKB	Ekvidistanse:	1 m
Dato for basiskart:	29.04.24 (og 2021)	Kartmålestokk:	1:750
Koordinatsystem:	EUREF89 UTM sone 33	0 19 37.5m	
Høydegrunnlag:	NN2000		

Sortland kommune

Mindre endring av detaljregulering for gang- og sykkelvei Sigerfjord - delstrekning Langbakkveien-Sigerfjord skole

Arealplan-ID: 1870_2016330

Forslagsstiller: Sortland kommune

SAKSBEHANDLING ETTER PLAN- OG BYGNINGSLOVEN

			SAKS-NR	DATO	SIGN
Dato		Revisjon			
Dato	11.11.24	Revisjon	Korrigeringer iht. kommunens tilbakemelding		
Dato	01.11.24	Revisjon	Korrigeringer iht. kommunens tilbakemelding		
Vedtak av reguleringsendring					
Politisk el. delegert behandling					
Høring av forslag					

Plankonsulent: Henning Larsen Architects, Alta	TEGNNR.	DATO	SIGN
	1350010888	14.08.2024	afwnor

Det bekreftes at planen er i samsvar med kommunestyrets vedtak av

Dato Plansjef