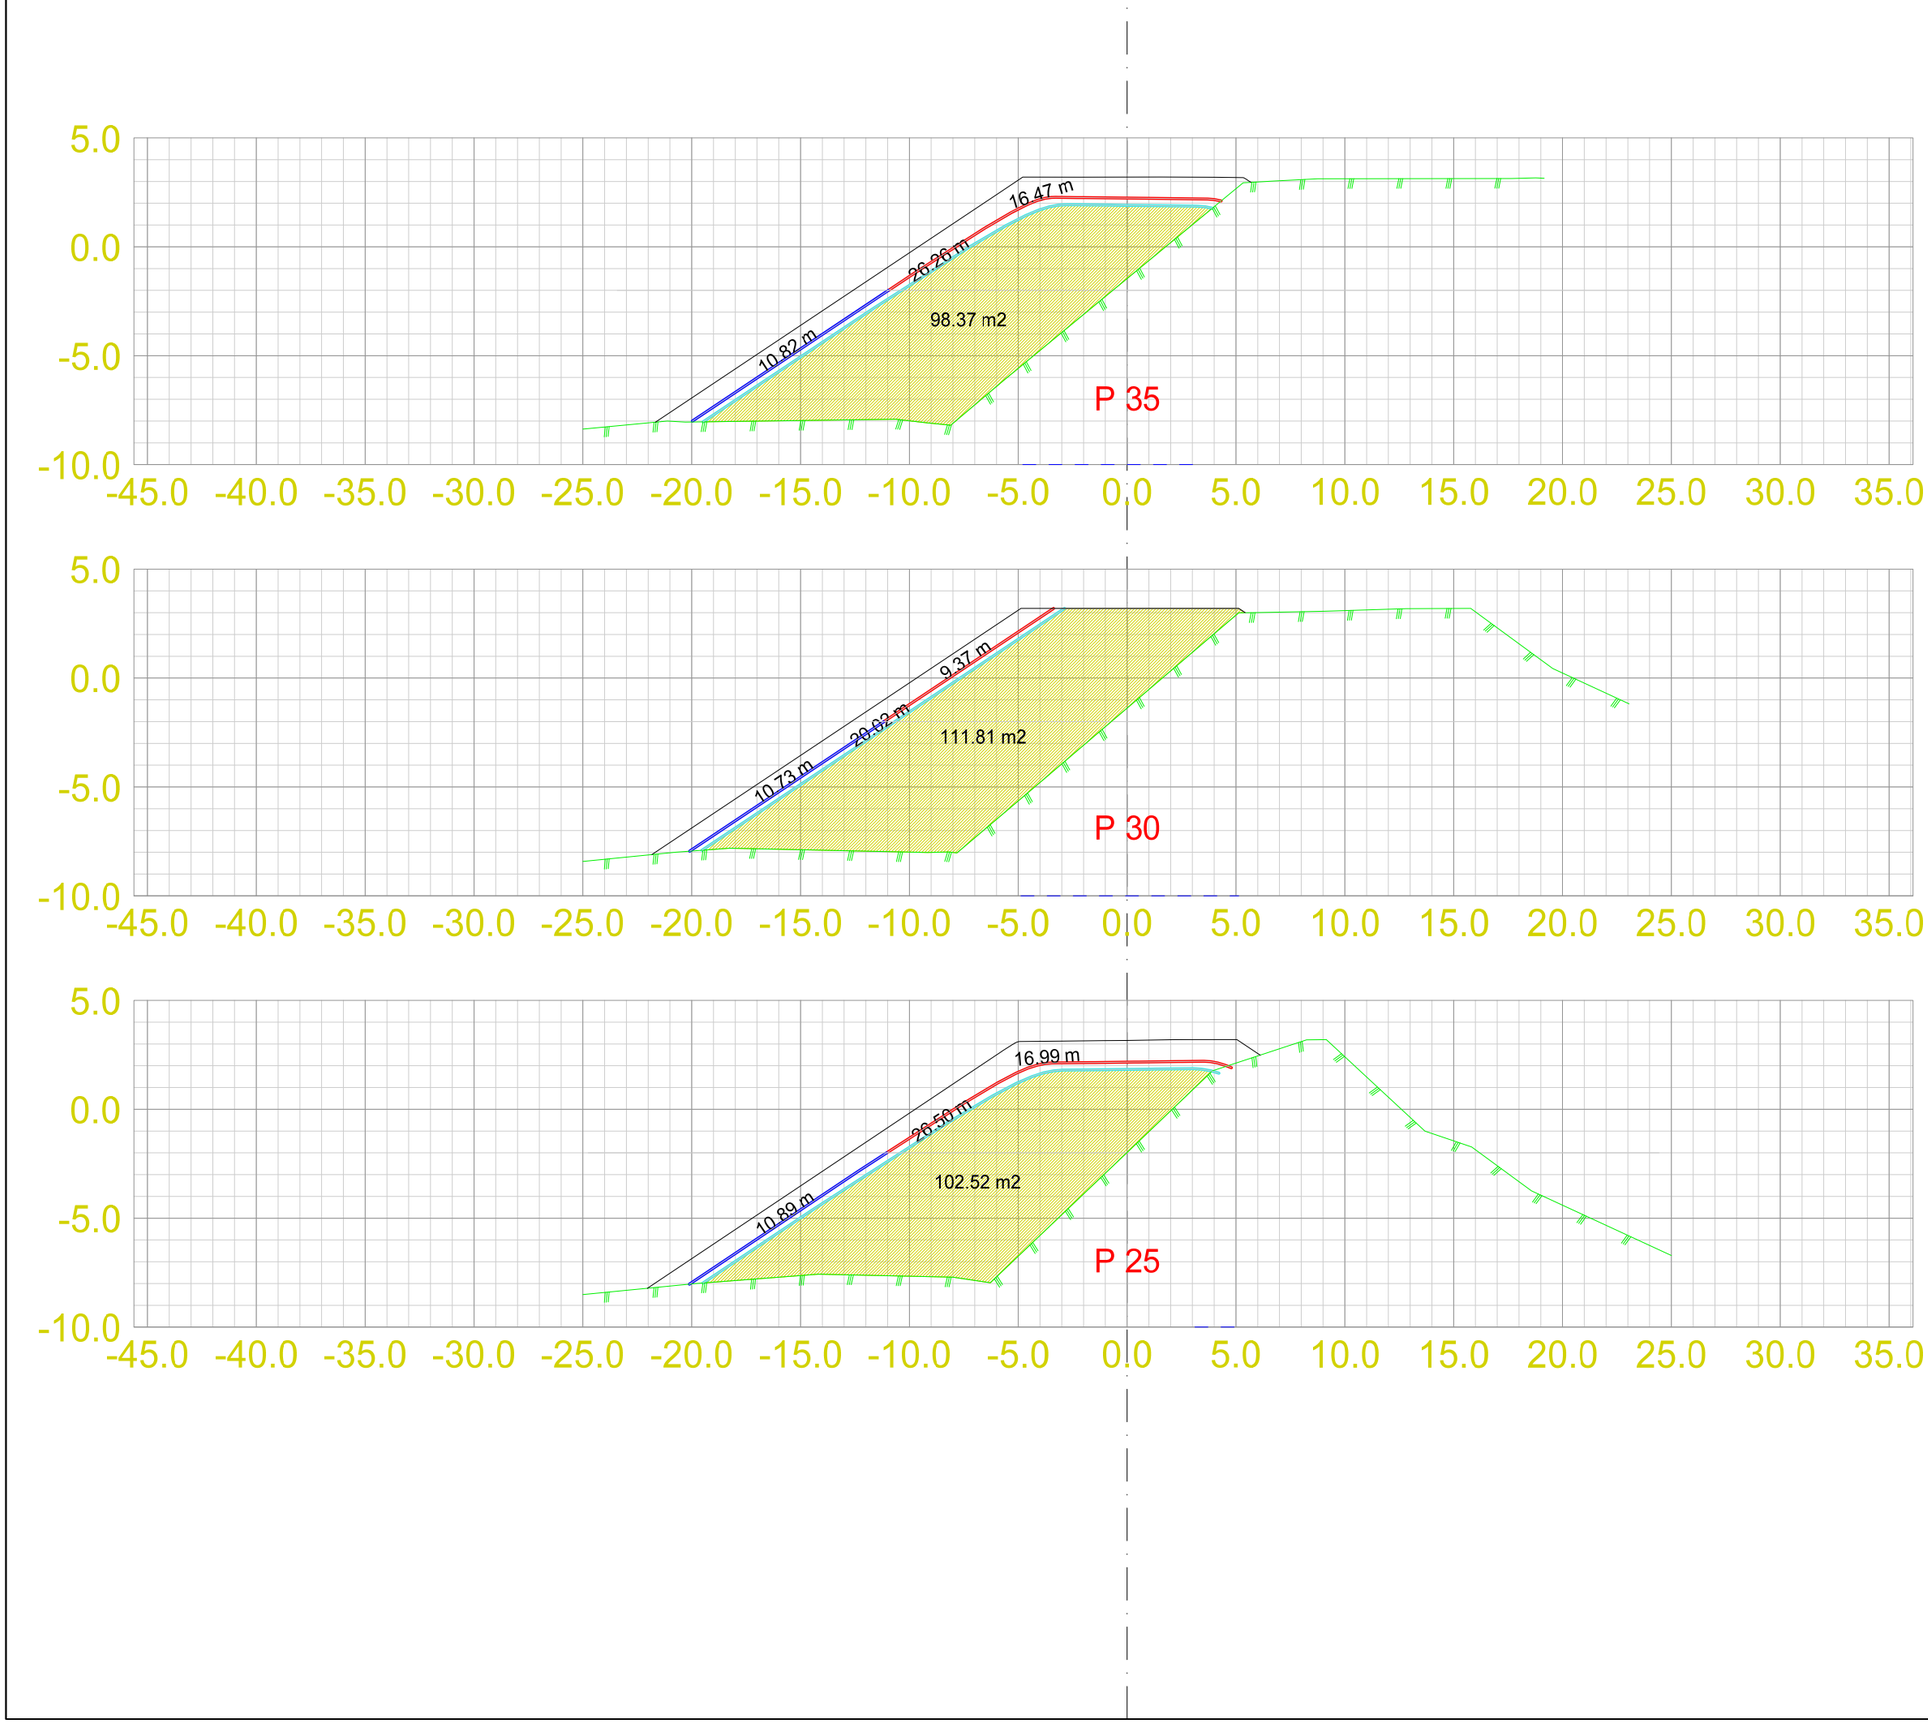


LAGTYPER

Teo.Gmi	0: Overflate
Teo.Gmi	1: Trau
Teo.Gmi	100: Plastring 1,5m
Teo.Gmi	101: Filterlag 0,5m
Fys.Gmi	1: Eks_overflate
Fys.Gmi	101: Teo_nivå_-2
Av.snitt	0: Snitt fra 3D modell

MASSETYPER

Masserapport for: Profilgjennombygegrop
Standard: NS3420

F41: Masseflytting

Profil	Rå mengde
25.000	102.523 m2
30.000	111.814 m2
35.000	98.368 m2

Plastring: Plastring

Profil	Rå mengde
25.000	16.994 m
30.000	9.371 m
35.000	16.467 m

Rens plastring: Rens plastring

Profil	Rå mengde
25.000	10.891 m
30.000	10.726 m
35.000	10.824 m

Filterlag: Filterlag

Profil	Rå mengde
25.000	26.502 m
30.000	20.020 m
35.000	26.257 m

4423053 - KAE Tare

BULLDOZER MASKINLAG GEOPRO AS

Dato	Konstr./tegnet	Godkjent	Målestokk
25.01.2023			1:300

ETRS89/UTM SONE 33N NN 2000 høyder

Tverprofil tegning

Erstatning for:	Erstattet av:
	302

Henvisning:

Beregning: