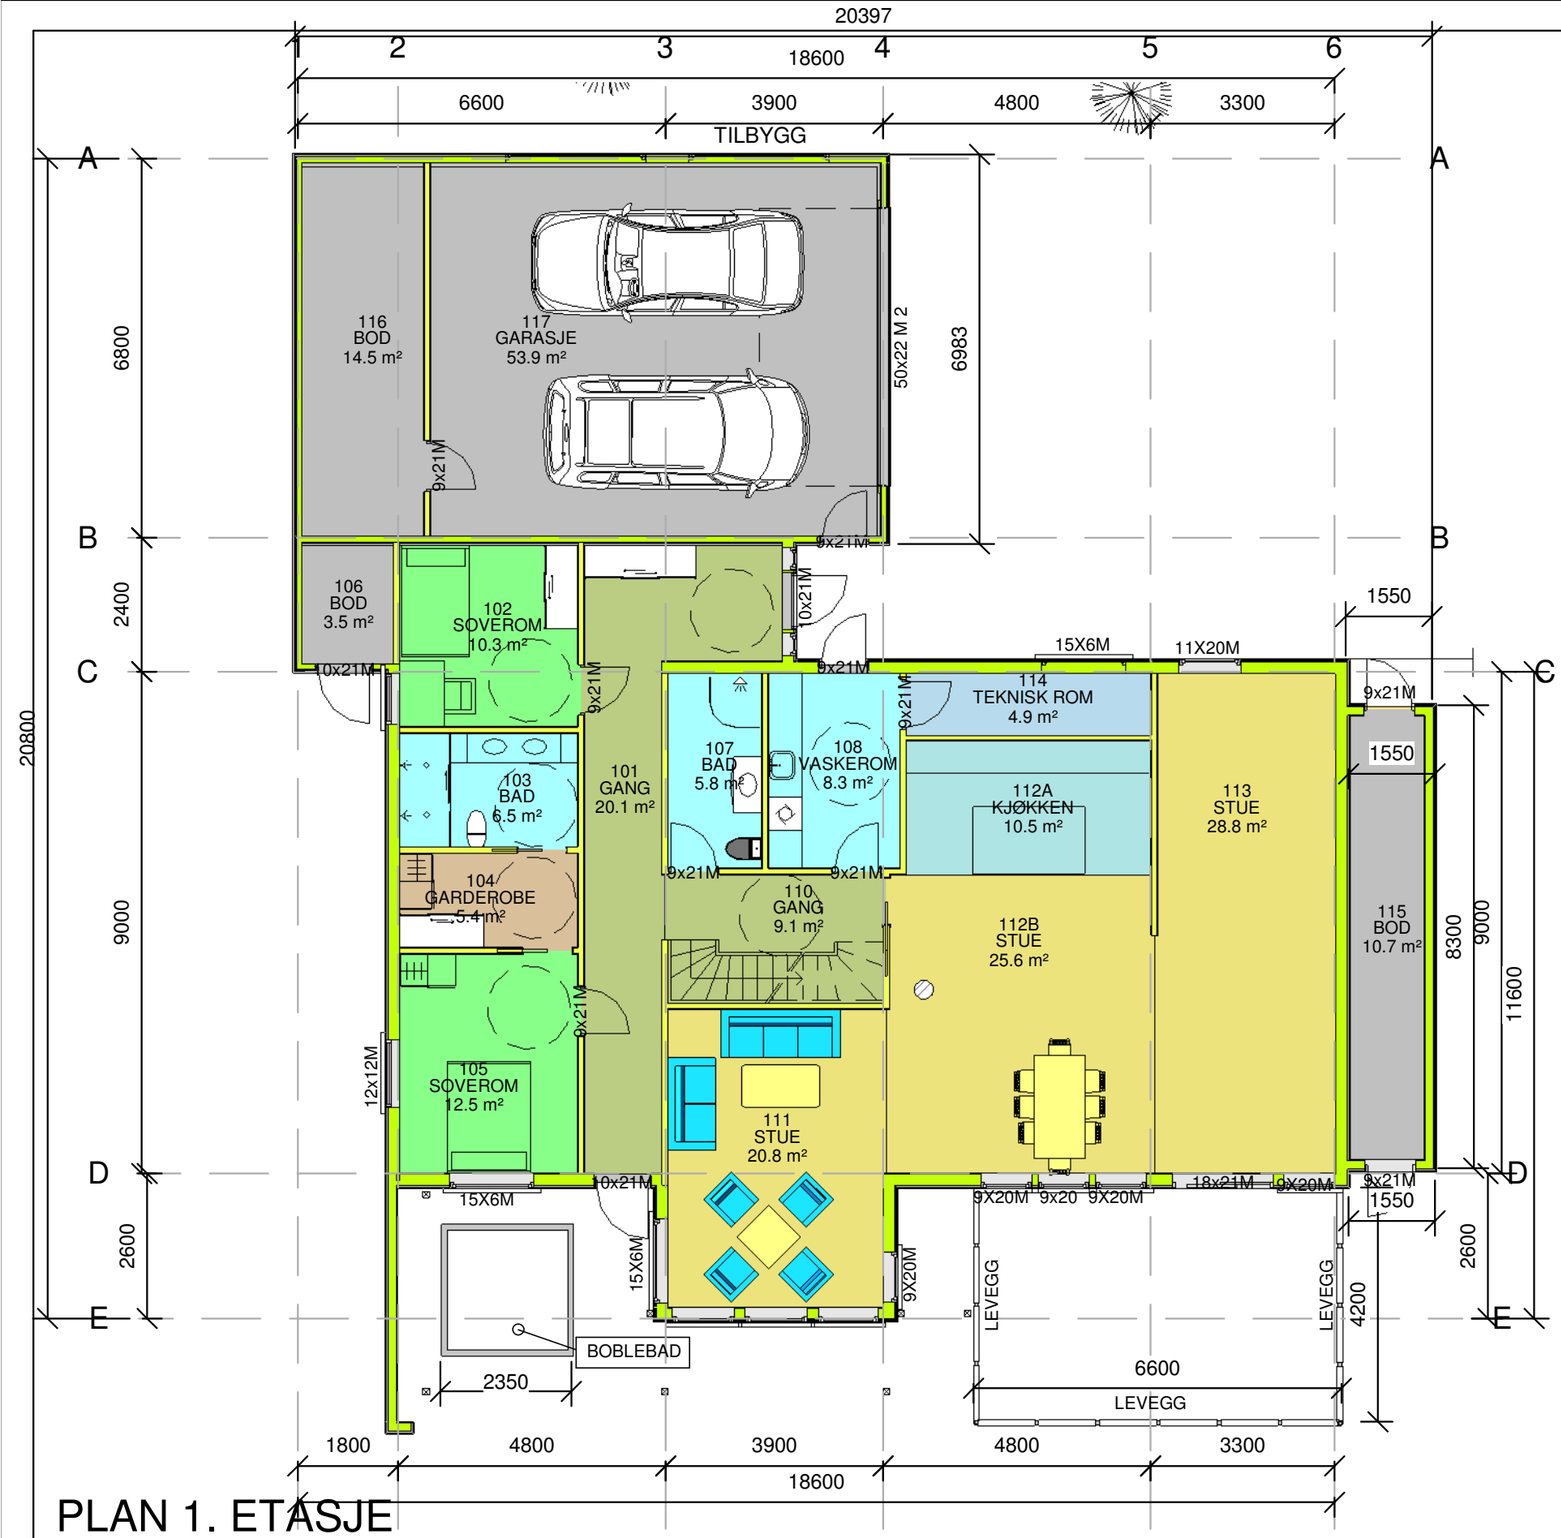


PLAN 1. ETASJE

BYGGEMELDING

Rom Rapport

Etasje	Romnummer	Romnavn	Areal
PLAN 1. ETG			
PLAN 1. ETG	101	GANG	20.09 m²
PLAN 1. ETG	102	SOVEROM	10.33 m²
PLAN 1. ETG	103	BAD	6.46 m²
PLAN 1. ETG	104	GARDEROBE	5.44 m²
PLAN 1. ETG	105	SOVEROM	12.47 m²
PLAN 1. ETG	106	BOD	3.45 m²
PLAN 1. ETG	107	BAD	5.84 m²
PLAN 1. ETG	108	VASKEROM	8.26 m²
PLAN 1. ETG	110	GANG	9.08 m²
PLAN 1. ETG	111	STUE	20.85 m²
PLAN 1. ETG	112A	KJØKKEN	10.51 m²
PLAN 1. ETG	112B	STUE	25.59 m²
PLAN 1. ETG	113	STUE	28.79 m²
PLAN 1. ETG	114	TEKNISK ROM	4.85 m²
PLAN 1. ETG	115	BOD	10.66 m²
PLAN 1. ETG	116	BOD	14.54 m²
PLAN 1. ETG	117	GARASJE	53.94 m²
			251.14 m²

PLAN 2. ETG

PLAN 2. ETG	201	GANG	7.74 m²
PLAN 2. ETG	202	BAD	10.19 m²
PLAN 2. ETG	203	BOD	20.67 m²
PLAN 2. ETG	204	LOFTSTUE	25.73 m²
PLAN 2. ETG	205	DISP	41.99 m²
			106.32 m²
			357.46 m²

ING STEINAR JOHANSEN

PB 38 8420 SORTLAND

TELEFON 76 12 37 00

TELEFAX 76 12 37 01 EMAIL: ingsjoh@c2i.net

No.	Description	Date

TED ROBIN ENDRESEN

TILBYGG GARASJE

PLAN 1. ETG

Prosjekt nr	1022
Dato	20.03.2023
Tegnet av	S.J
Kontroll av	S.J

1022 - 100

Scale 1 : 110

20.03.2023 17:17:28