


Sortland kommune


Sammenkoblingen Vesterveien Bjørklundveien

Informasjon om snitt med fokus på tomtegrense og støttemurløsning

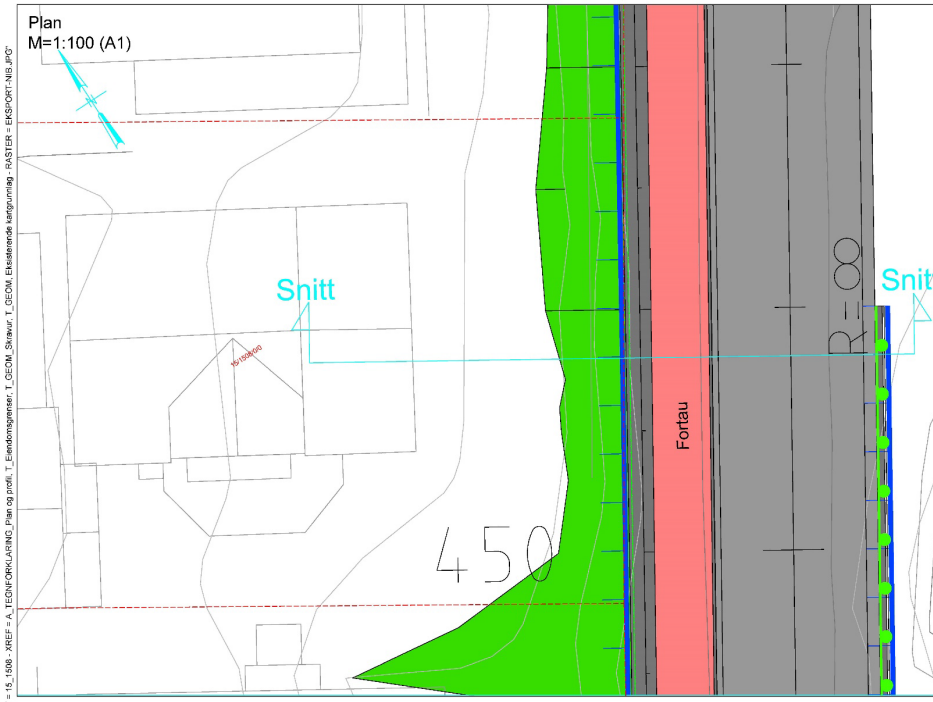

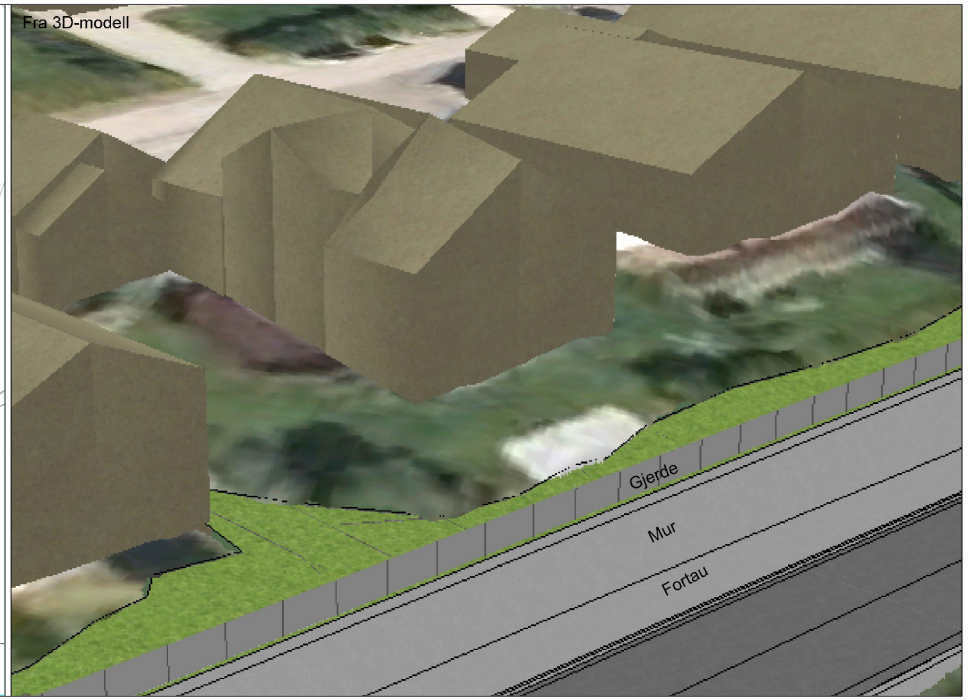

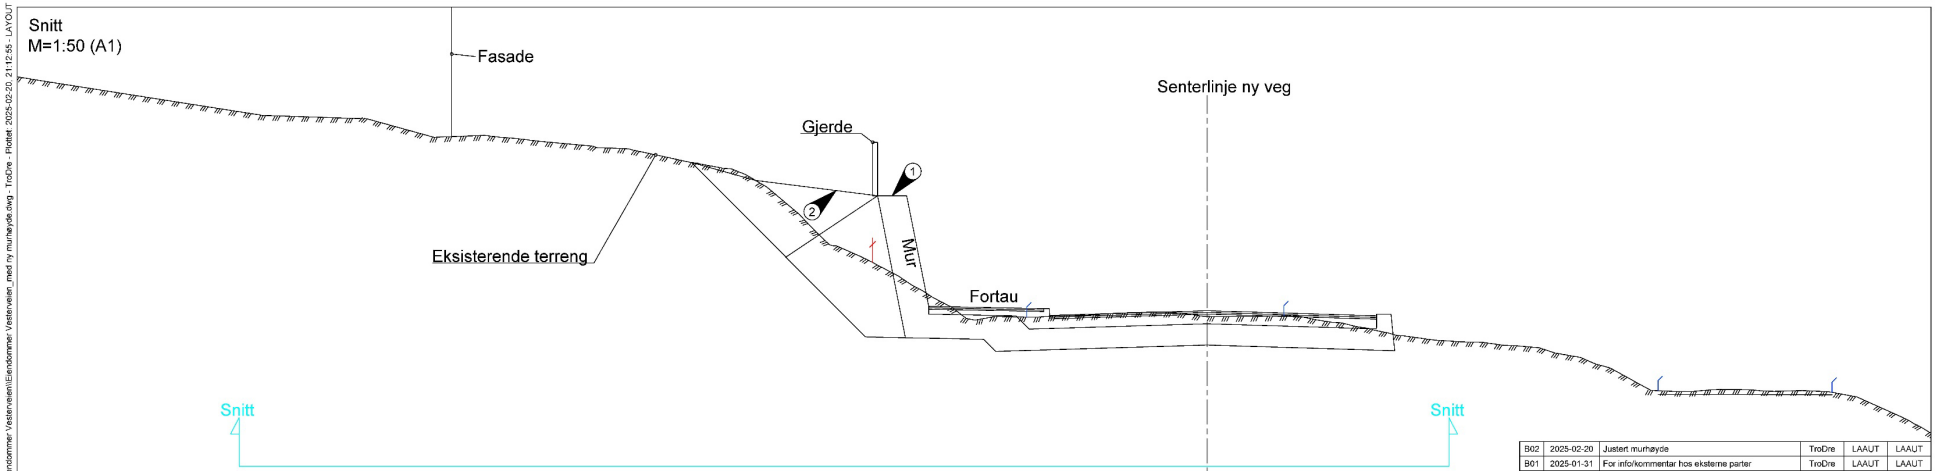

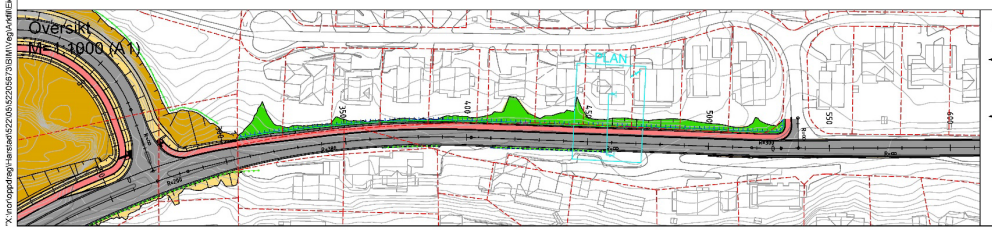

MERKNAD

1. Angitt høyde på mur vil kunne avvike fra tegning. Endelig fastsetting av høyde på mur vil være avhengig av type mur som blir valgt, samt resultater knyttet til beregninger ved prosjekteringen av mur.
2. Utforming og tilpassing av terreng inne på tomten avklares mot den enkelte grunneier.

TEGNFORKLARING

- Veg - asfaltert
- Fortau / gsv
- Fylling/grøft
- Skjæring
- Reetablering grassplen
- Mur
- Eiendomsgrense
- Eiendomsgrense - symbol i snitt
- Eksisterendevegkant - symbol i snitt
- Gnr/Bnr 15/1234/0/0

Rev.	Dato	Beskrivelse	Utarbeidet	Fagkontroll	Godkjent
B02	2025-02-20	Justert murhøyde	TroDre	LAAUT	LAAUT
B01	2025-01-31	For info/kommentar hos eksterne parter	TroDre	LAAUT	LAAUT

Dette dokumentet er utarbeidet av Norconsult som del av det oppdraget som fremgår nedenfor. Opphavsretten tilhører Norconsult. Dokumentet må bare benyttes til det formål som oppdragsavtalen bestemmer, og må ikke kopieres eller gjøres tilgjengelig på annen måte eller i større utstrekning enn formålet tilsier.

Sortland kommune

Målestokk (gjelder A1): Som vist

Eiendommer ved Vesterveien
Justering uteområde ved etablering av mur
Gnr./Bnr. 15/1508

Norconsult

Oppdragsnummer	Tegningsnummer	Revisjon
52205673	15_1508	B02

"X:\norconpdrag\Harstad\52\05\52205673\SW\Vegtrafikk\Eiendommer Vesterveien\Eiendommer Vesterveien_med ny murhøyde.dwg - TroDre - Plottet: 2025-02-20, 21:12:55 - LAYOUT = 15_1508 - XREF = A_TEGNFORKLARING_Plan og profil, T_Eiendomsgrenser, T_GEOM_Skravur, T_GEOM, Eksisterende kartgrunnlag - RASTER = EKSPORT-NIB.JPG"