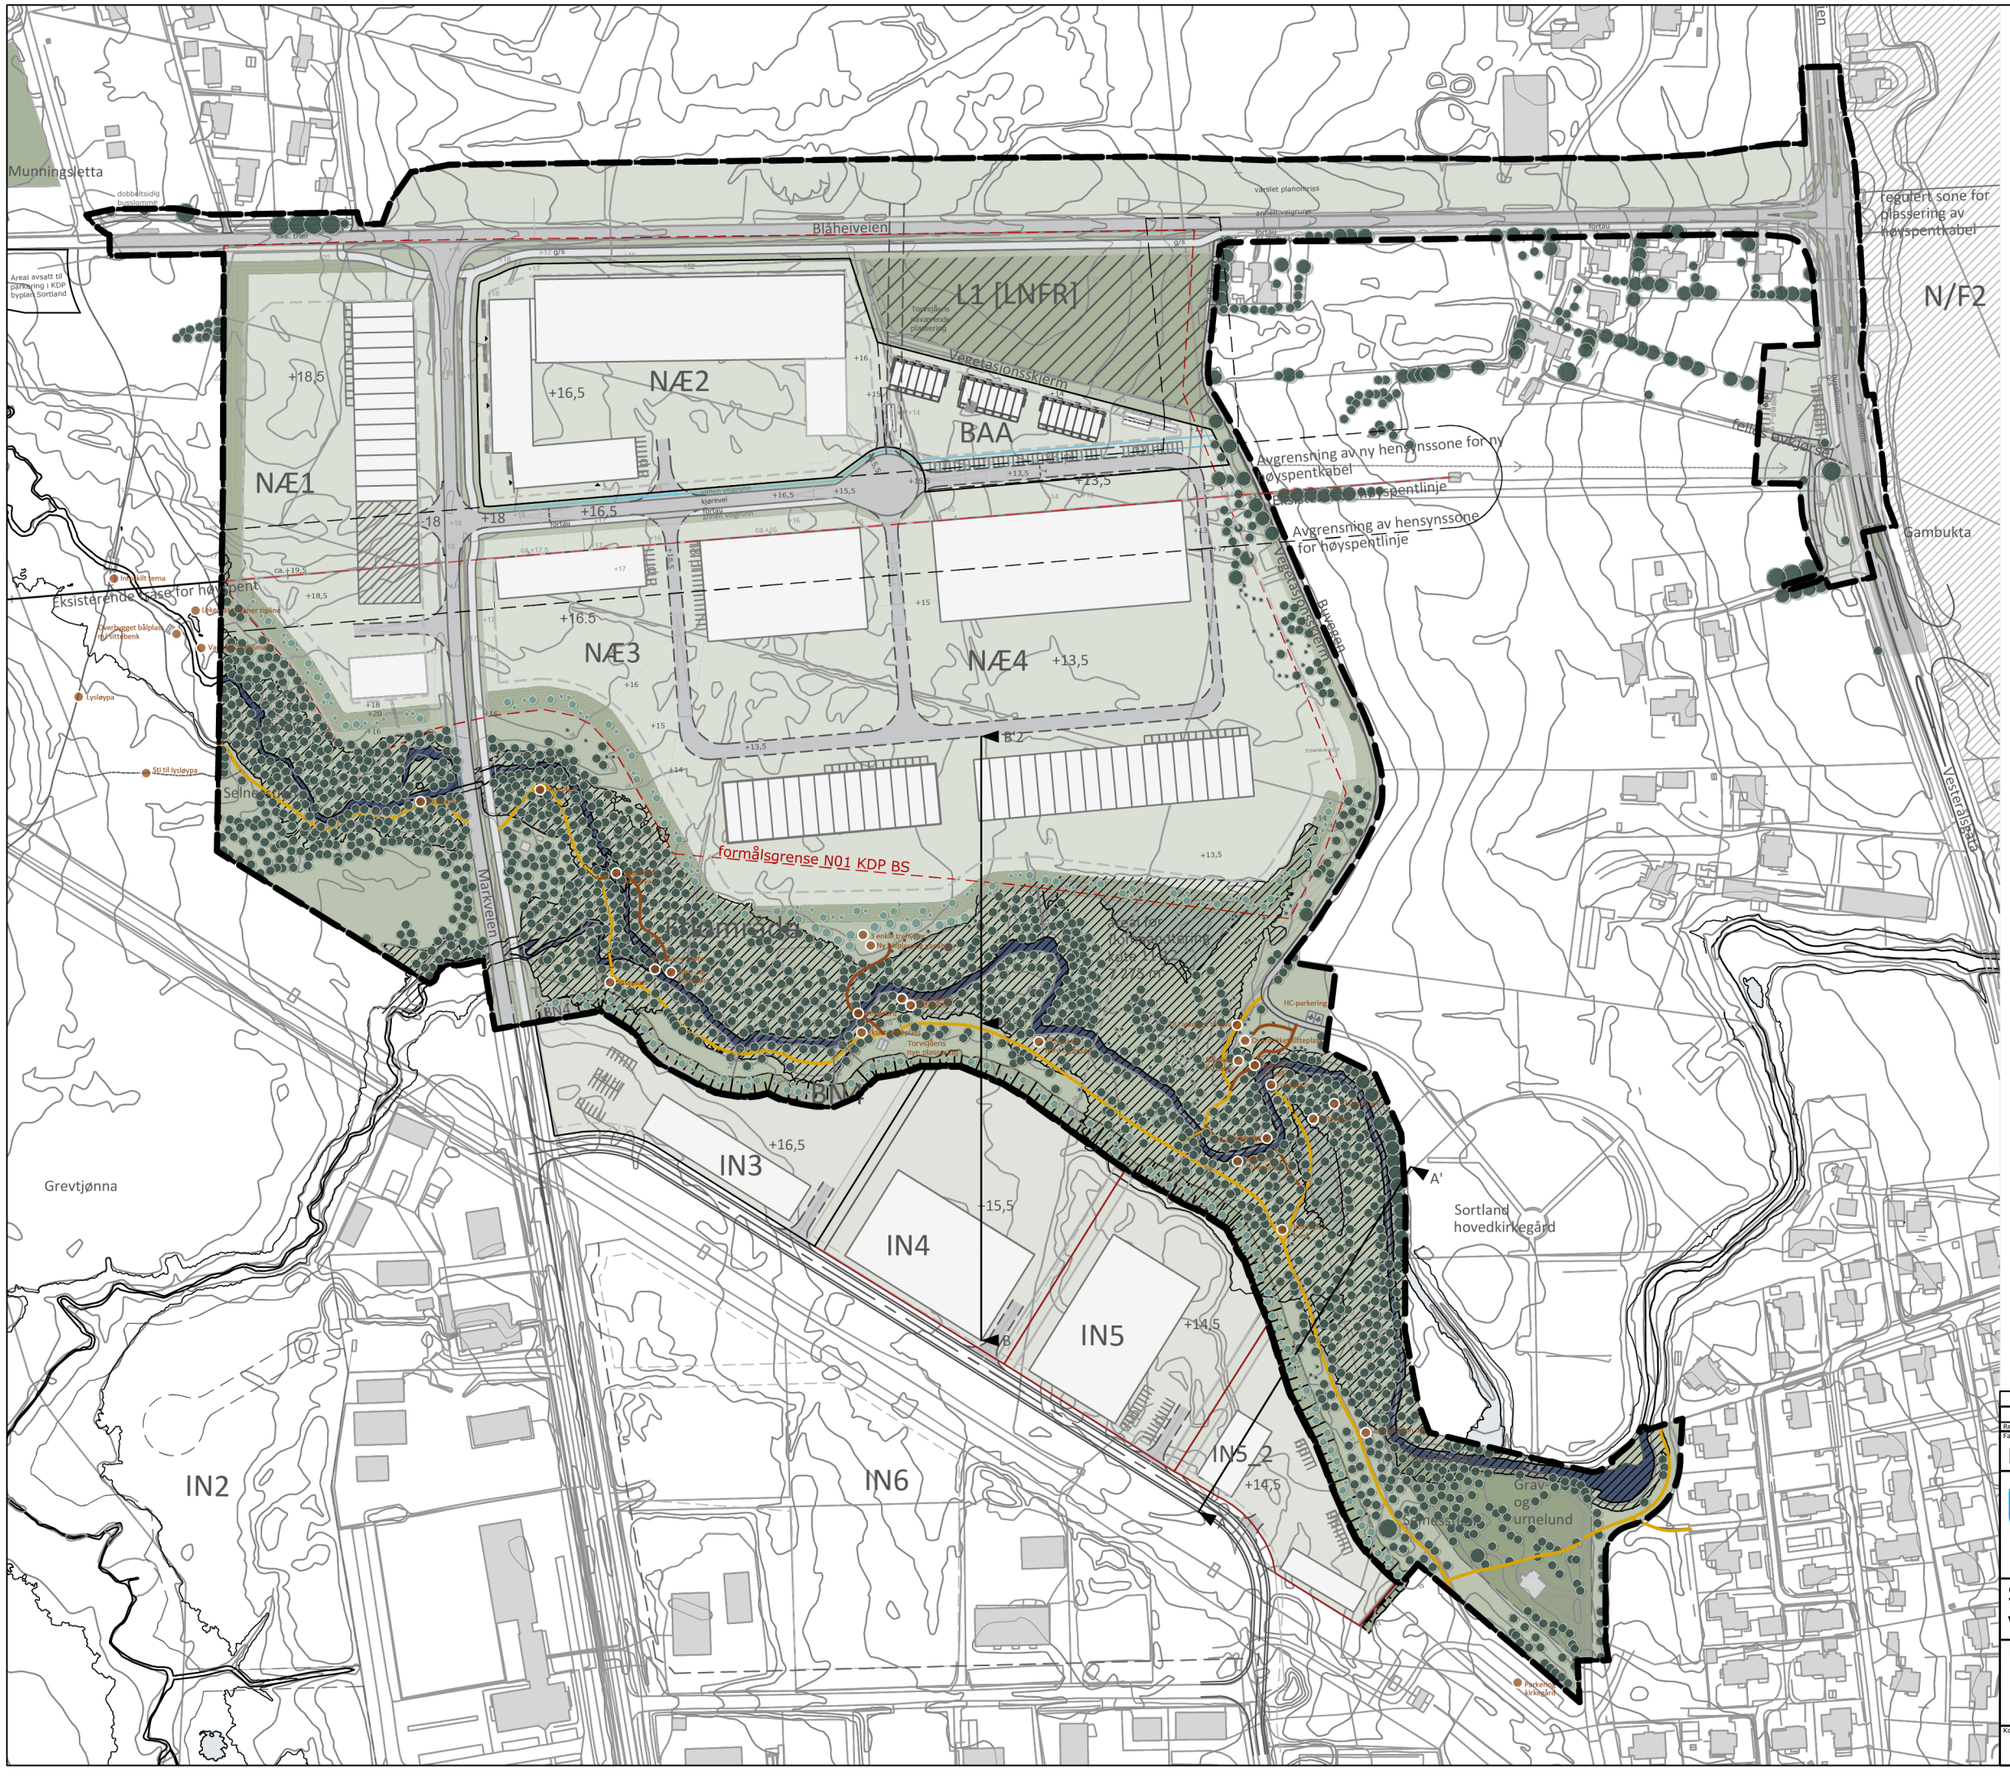


TEGNFORKLARING

- Plangrense
- Avgrensning N02 i Byplan Sortland
- Byggegrense
- Bygg omriss
- Veilinjer
- Eksisterende koter
- Nye koter
- Eksisterende sti
- Ny sti
- Kabeltrase høyspentlinje
- Uteoppholdsareal bolig
- Sone for flomhåndtering
- Hensynssoner for høyspentkabler
- Omriss hensynssone høyspent
- Landbruksareal som videreføres
- Felter i tilgrensende planer
- Eksisterende bygninger
- Nye næringsbygg
- Annet grønt (LNFR)
- Friområder i planen
- Andre grøntarealer
- Eksisterende tre
- Nytt tre
- Parkeringsplasser

Revisjon	Rettelse	Dato	Tegnet	Kontrollert	Godkjent
-					

Fase: REGULERING

RAMBØLL

Rambøll Norge AS - Region Midt-Norge
Kobbesgate 2 - 7042 - TRONDHEIM - Tel 73 84 10 00 - Fax 73 84 10 60

Sortland Kommune

Vestmarka Næringspark

Landskapsplan

Dato	10.12.2021
Tegnet	ADEH
Kontrollert	JOL
Oppdragsnummer	1350033570
Dokumentansvarlig	KHKJ
Filnavn	LAP_1350033570 Vestmarka N
Målestokk	1:3000 (A3)

Kompleks	Bygg	Etasje	Fag	System	Type	Løpenummer	Prosjektfase	Revisjon	Status
		XX	L		10	001		-	