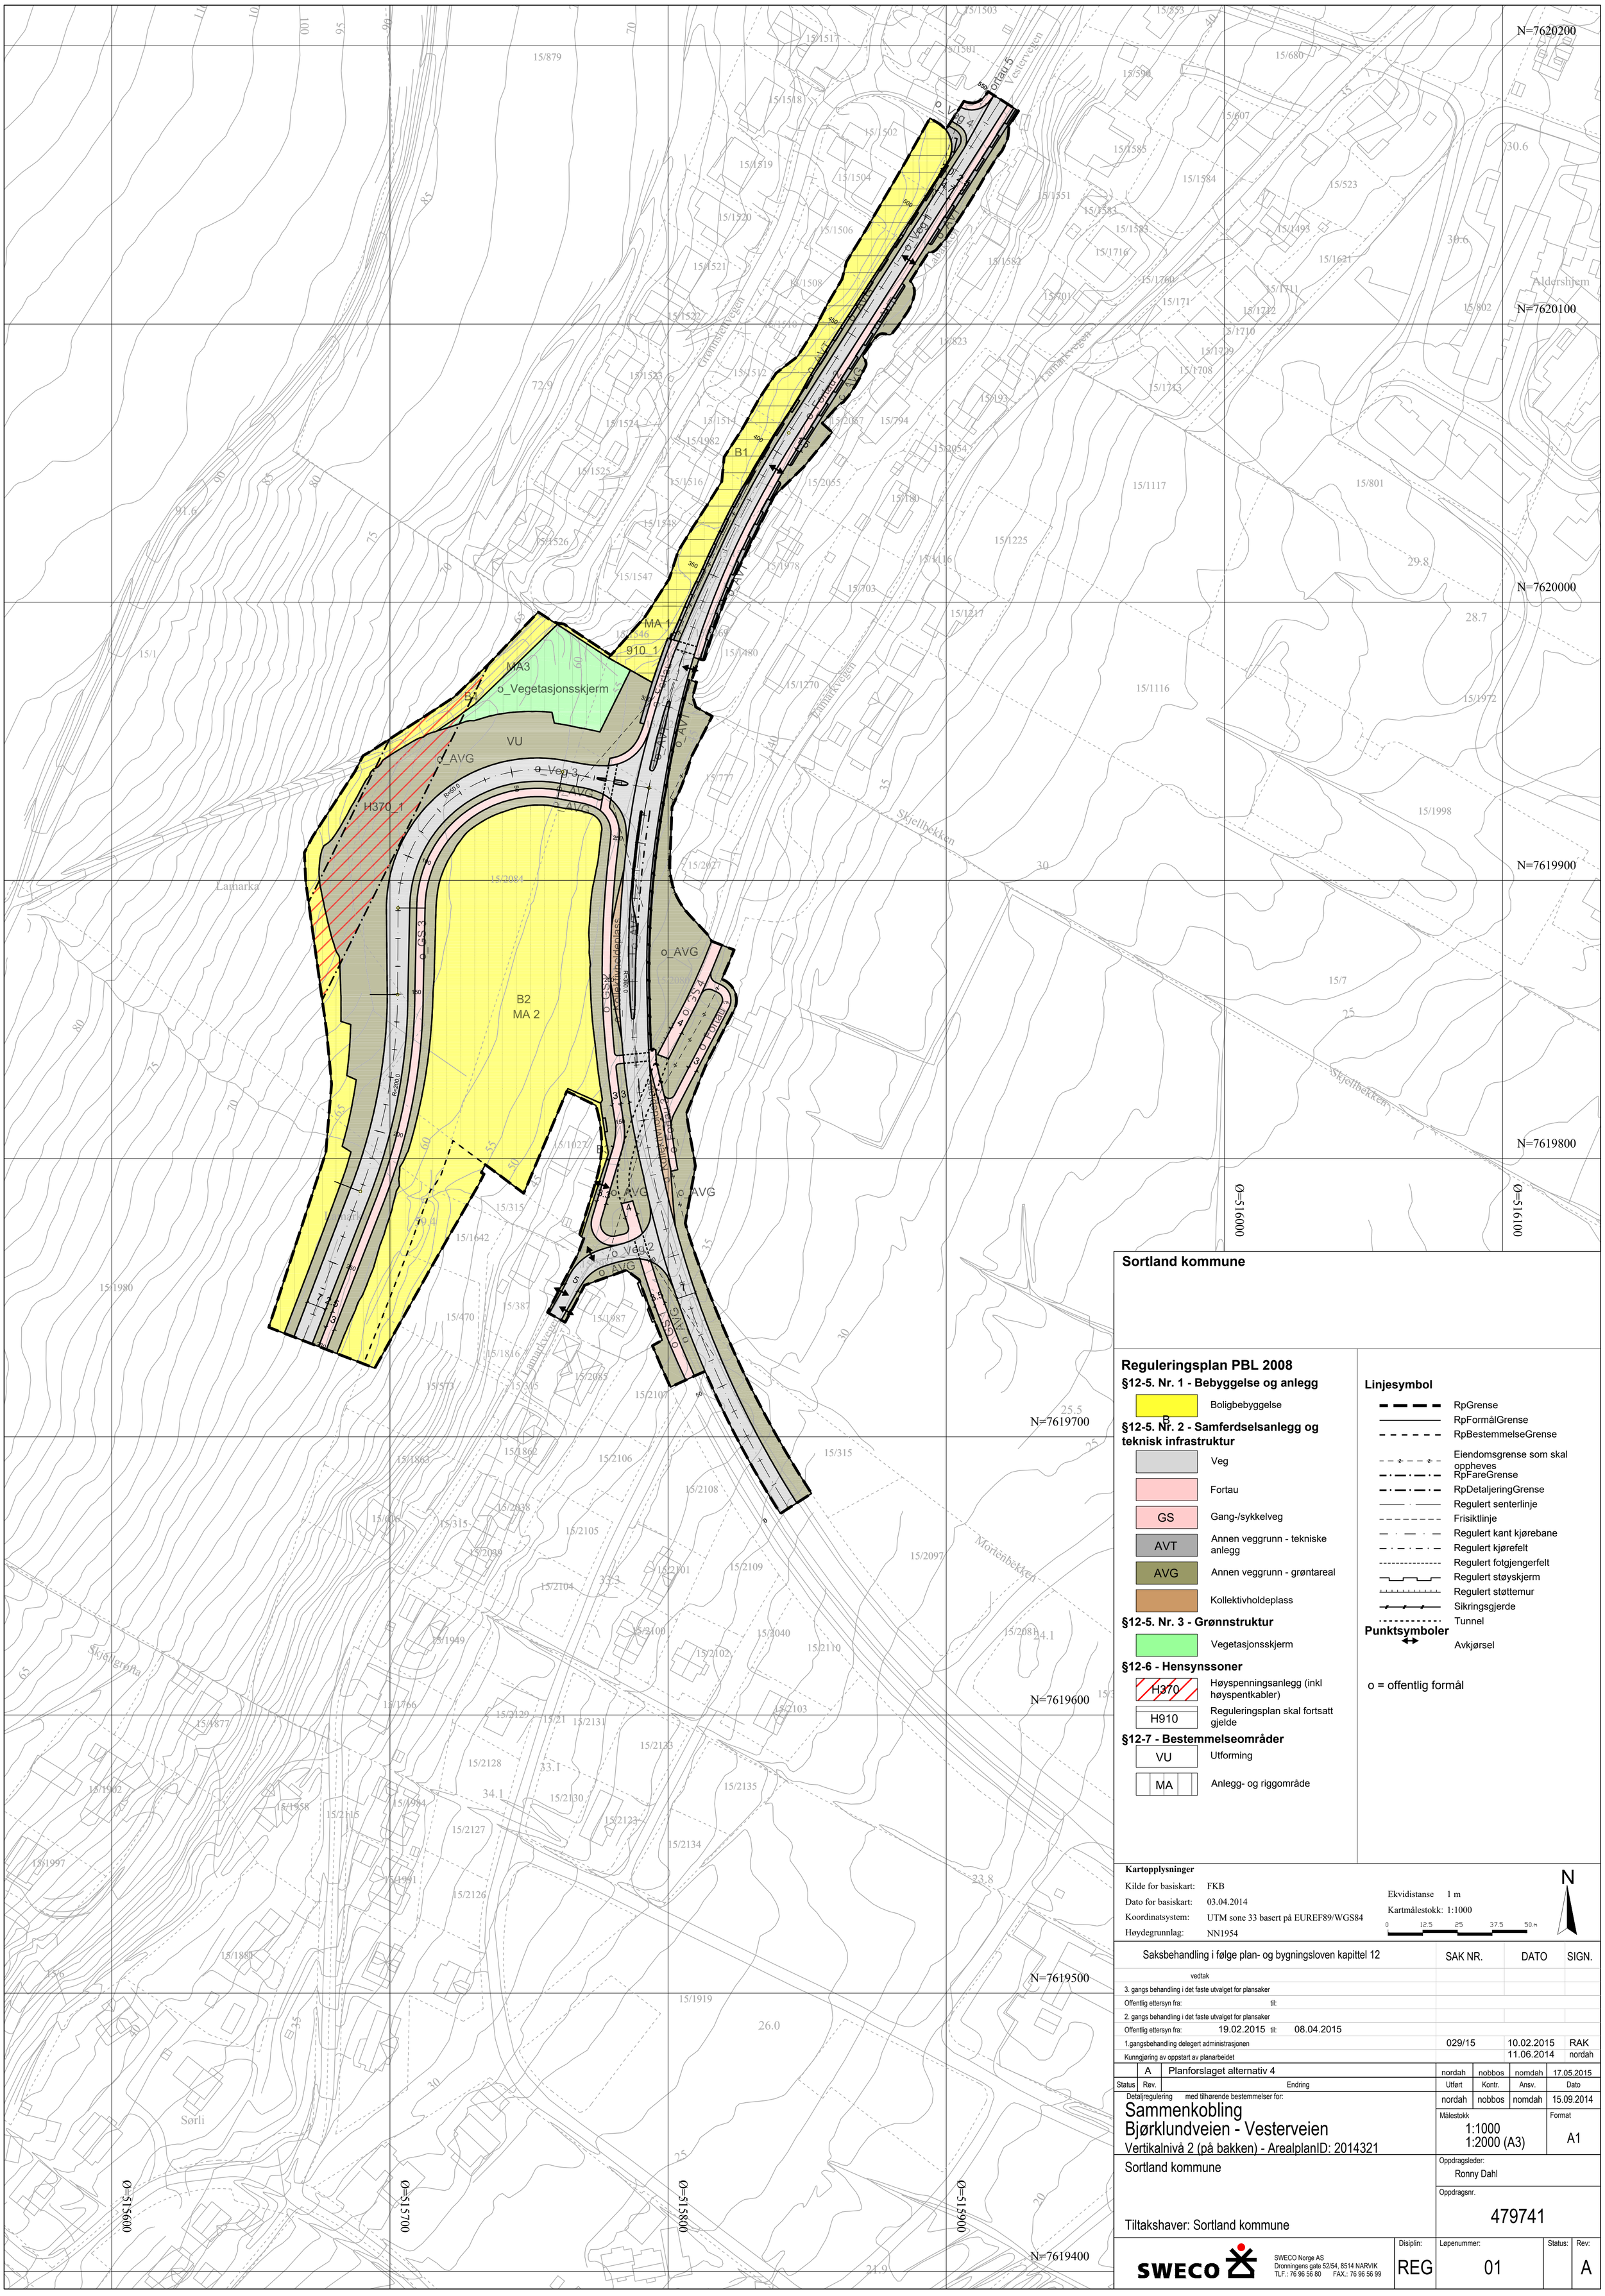


Sortland kommune

Reguleringsplan PBL 2008

§12-5. Nr. 1 - Bebyggelse og anlegg

- B — Boligbebyggelse

§12-5. Nr. 2 - Samferdselsanlegg og teknisk infrastruktur

- Veg
- Fortau
- GS — Gang-/sykkelveg
- AVT — Annen veggrunn - tekniske anlegg
- AVG — Annen veggrunn - grøntareal
- Kollektivholdeplass

§12-5. Nr. 3 - Grønnstruktur

- Vegetasjonsskjerm

§12-6 - Hensynssoner

- H370 — Høyspenningsanlegg (inkl høyspentkabler)
- H910 — Reguleringsplan skal fortsatt gjelde

§12-7 - Bestemmelseområder

- VU — Utforming
- MA — Anlegg- og riggområde

Linjesymbol

- RpGrense
- RpFormålGrense
- RpBestemmelseGrense
- Eiendomsgrense som skal oppheves
- RpFareGrense
- RpDetaljeringGrense
- Regulert senterlinje
- Frisiktlinje
- Regulert kant kjørebane
- Regulert kjørefelt
- Regulert fotgjengerfelt
- Regulert støyskjerm
- Regulert støttemur
- Sikringsgjerde
- Tunnel

Punktsymboler

- Avkjørsel

o = offentlig formål

Kartopplysninger

Kilde for basiskart: FKB
Dato for basiskart: 03.04.2014
Koordinatsystem: UTM sone 33 basert på EUREF89/WGS84
Høydegrunnlag: NN1954

Ekvidistanse 1 m
Kartmålestokk: 1:1000
0 12.5 25 37.5 50 m

N

Saksbehandling i følge plan- og bygningsloven kapittel 12	SAK NR.	DATO	SIGN.
vedtak			
3. gangs behandling i det faste utvalget for plansaker			
Offentlig ettersyn fra: til:			
2. gangs behandling i det faste utvalget for plansaker			
Offentlig ettersyn fra: 19.02.2015 til: 08.04.2015			
1.gangsbehandling delegert administrasjonen	029/15	10.02.2015	RAK
Kunngjøring av oppstart av planarbeidet		11.06.2014	nordah

Status	Rev.	Endring	Utført	Kontr.	Ansv.	Dato
	A	Planforslaget alternativ 4	nordah	nobbos	nomdah	17.05.2015

Detaljregulering med tilhørende bestemmelser for:

Sammenkobling Bjørklundveien - Vesterveien

Vertikalnivå 2 (på bakken) - ArealplanID: 2014321

Sortland kommune

Tiltakshaver: Sortland kommune

Målestokk: 1:1000 / 1:2000 (A3)
Format: A1
Oppdragsleder: Ronny Dahl
Oppdragsnr.: 479741

SWECO Norge AS
Dronningens gate 52/54, 8514 NARVIK
TLF.: 76 96 56 80 FAX.: 76 96 56 99

Disiplin:	Løpenummer:	Status:	Rev:
REG	01		A