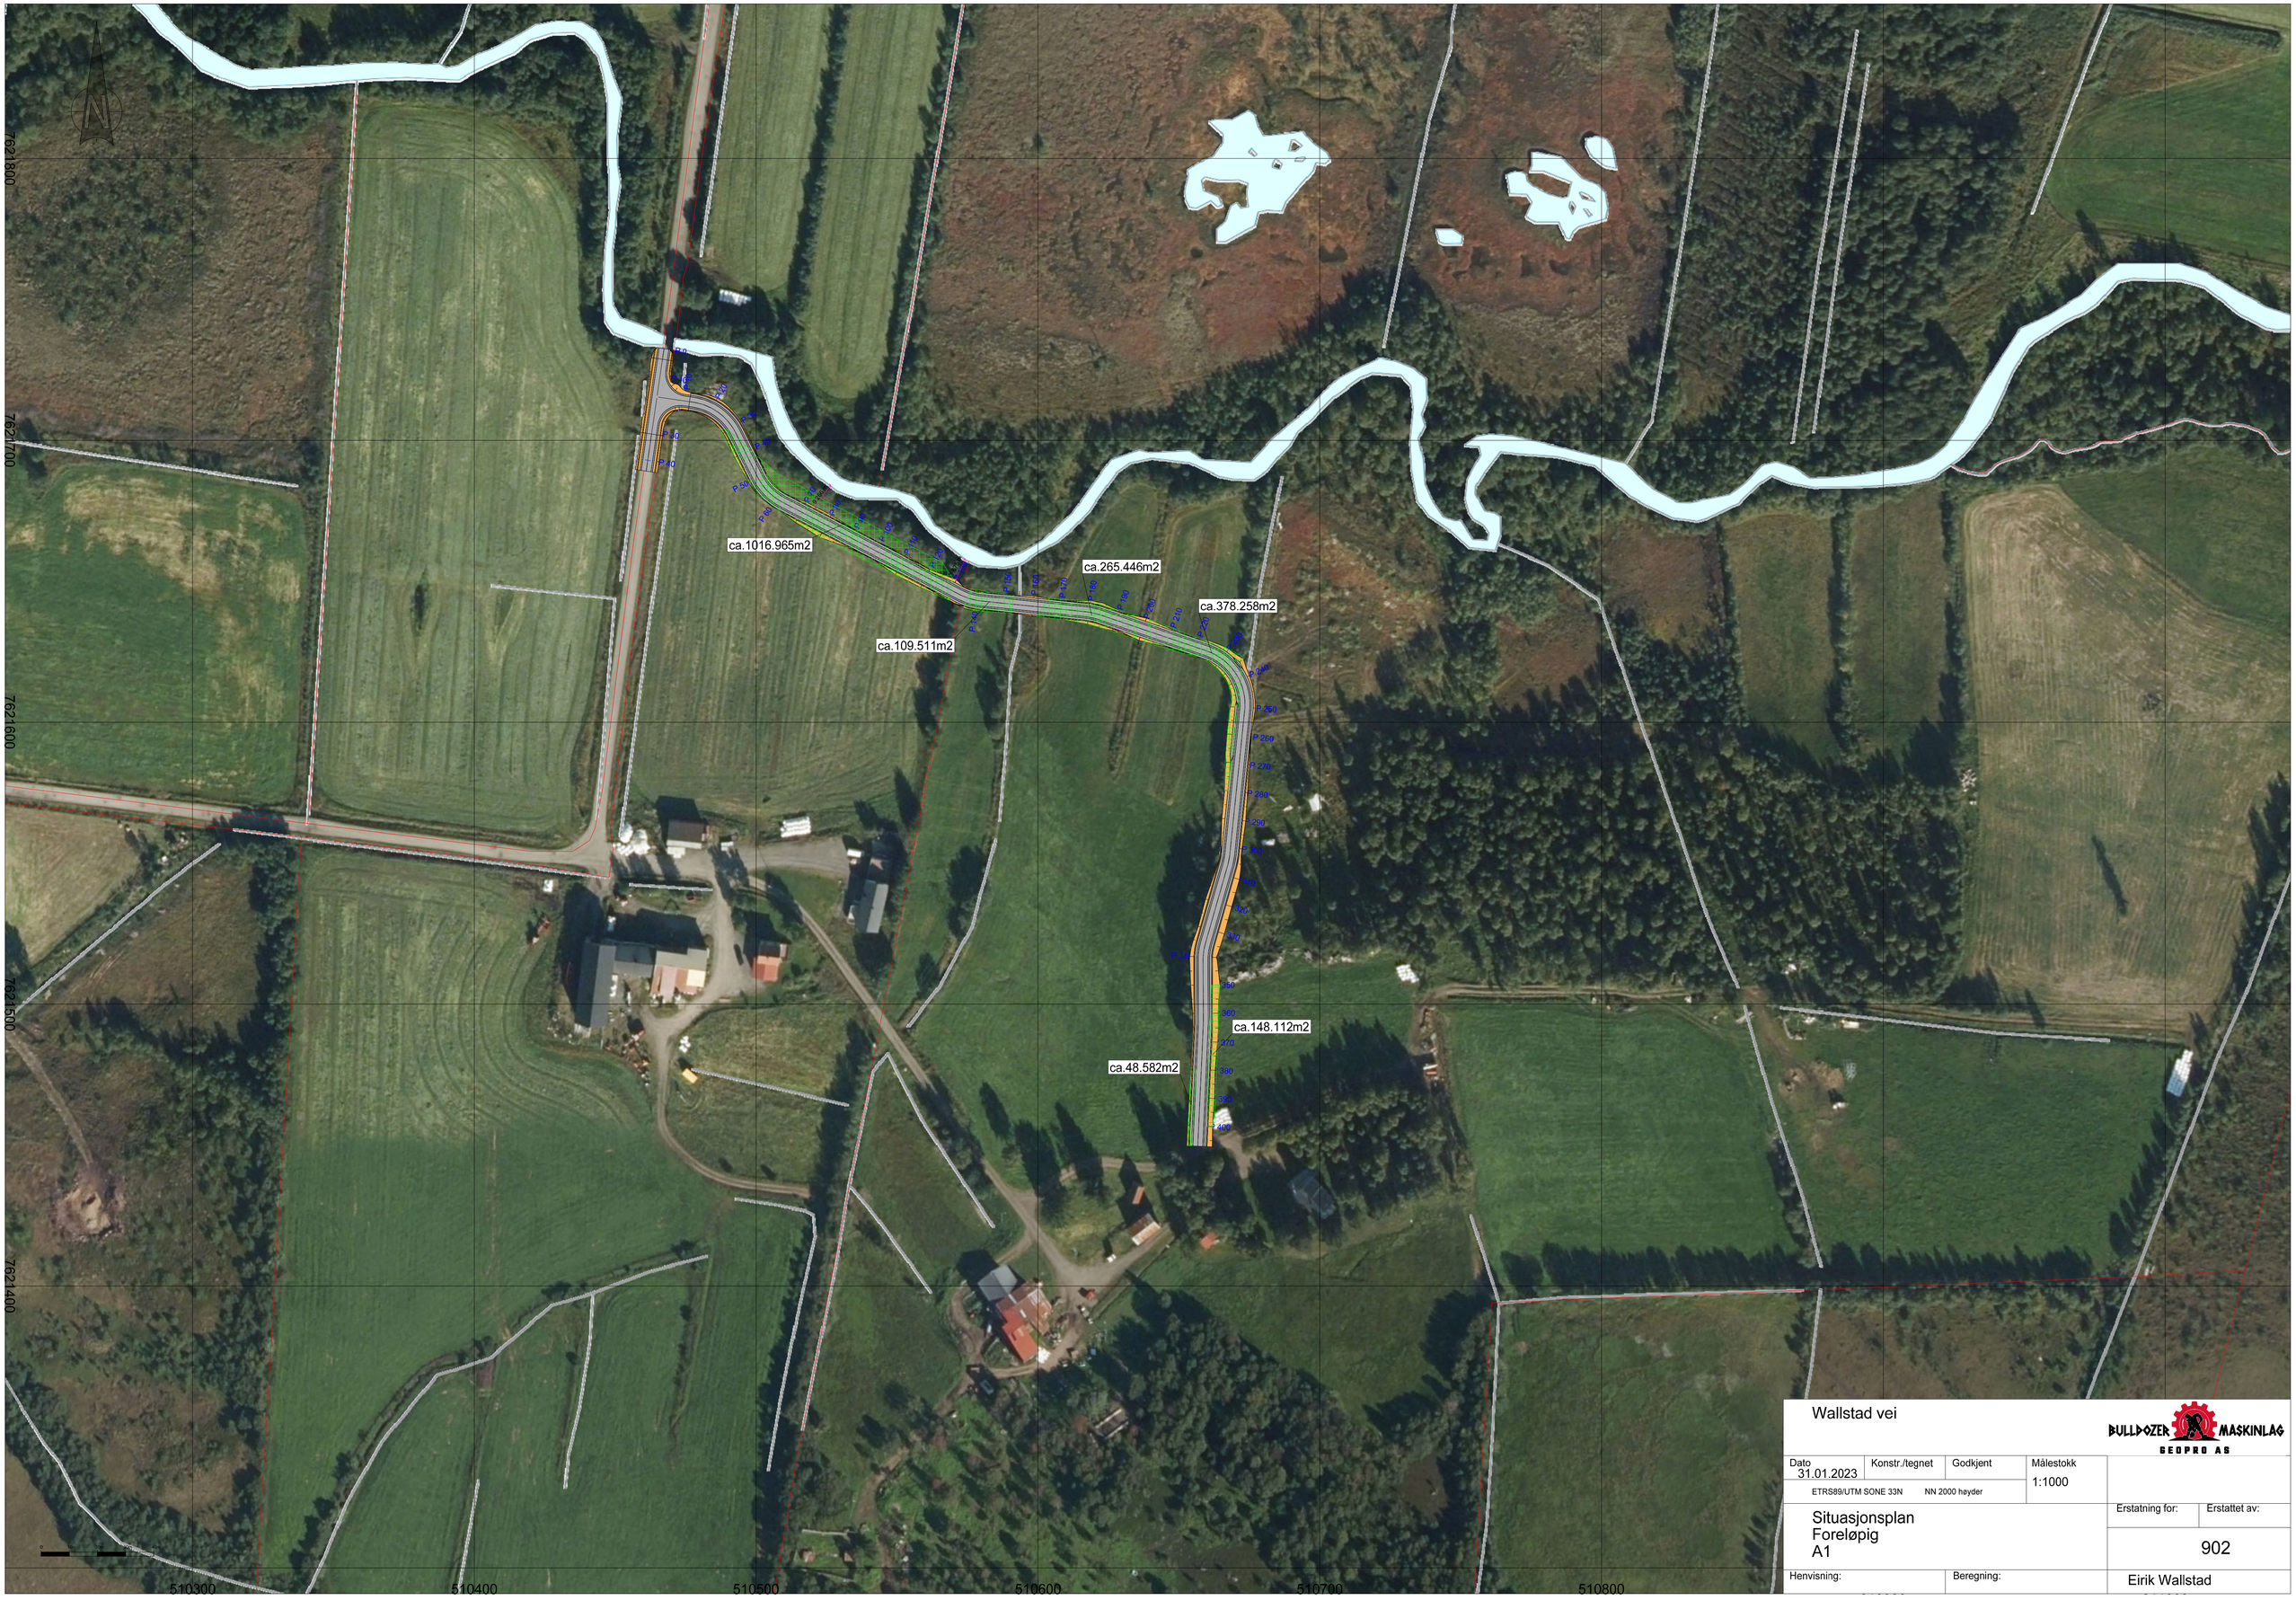


Wallstad vei

BULLDOZER MASKINLAG GEOPRO AS

Dato	Konstr./tegnet	Godkjent	Målestokk
31.01.2023			1:1000

ETRS89/UTM SONE 33N NN 2000 høyder

Situasjonsplan
Foreløpig
A1

Erstatning for:	Erstattet av:
	902

Henvisning:	Beregning:	
		Eirik Wallstad