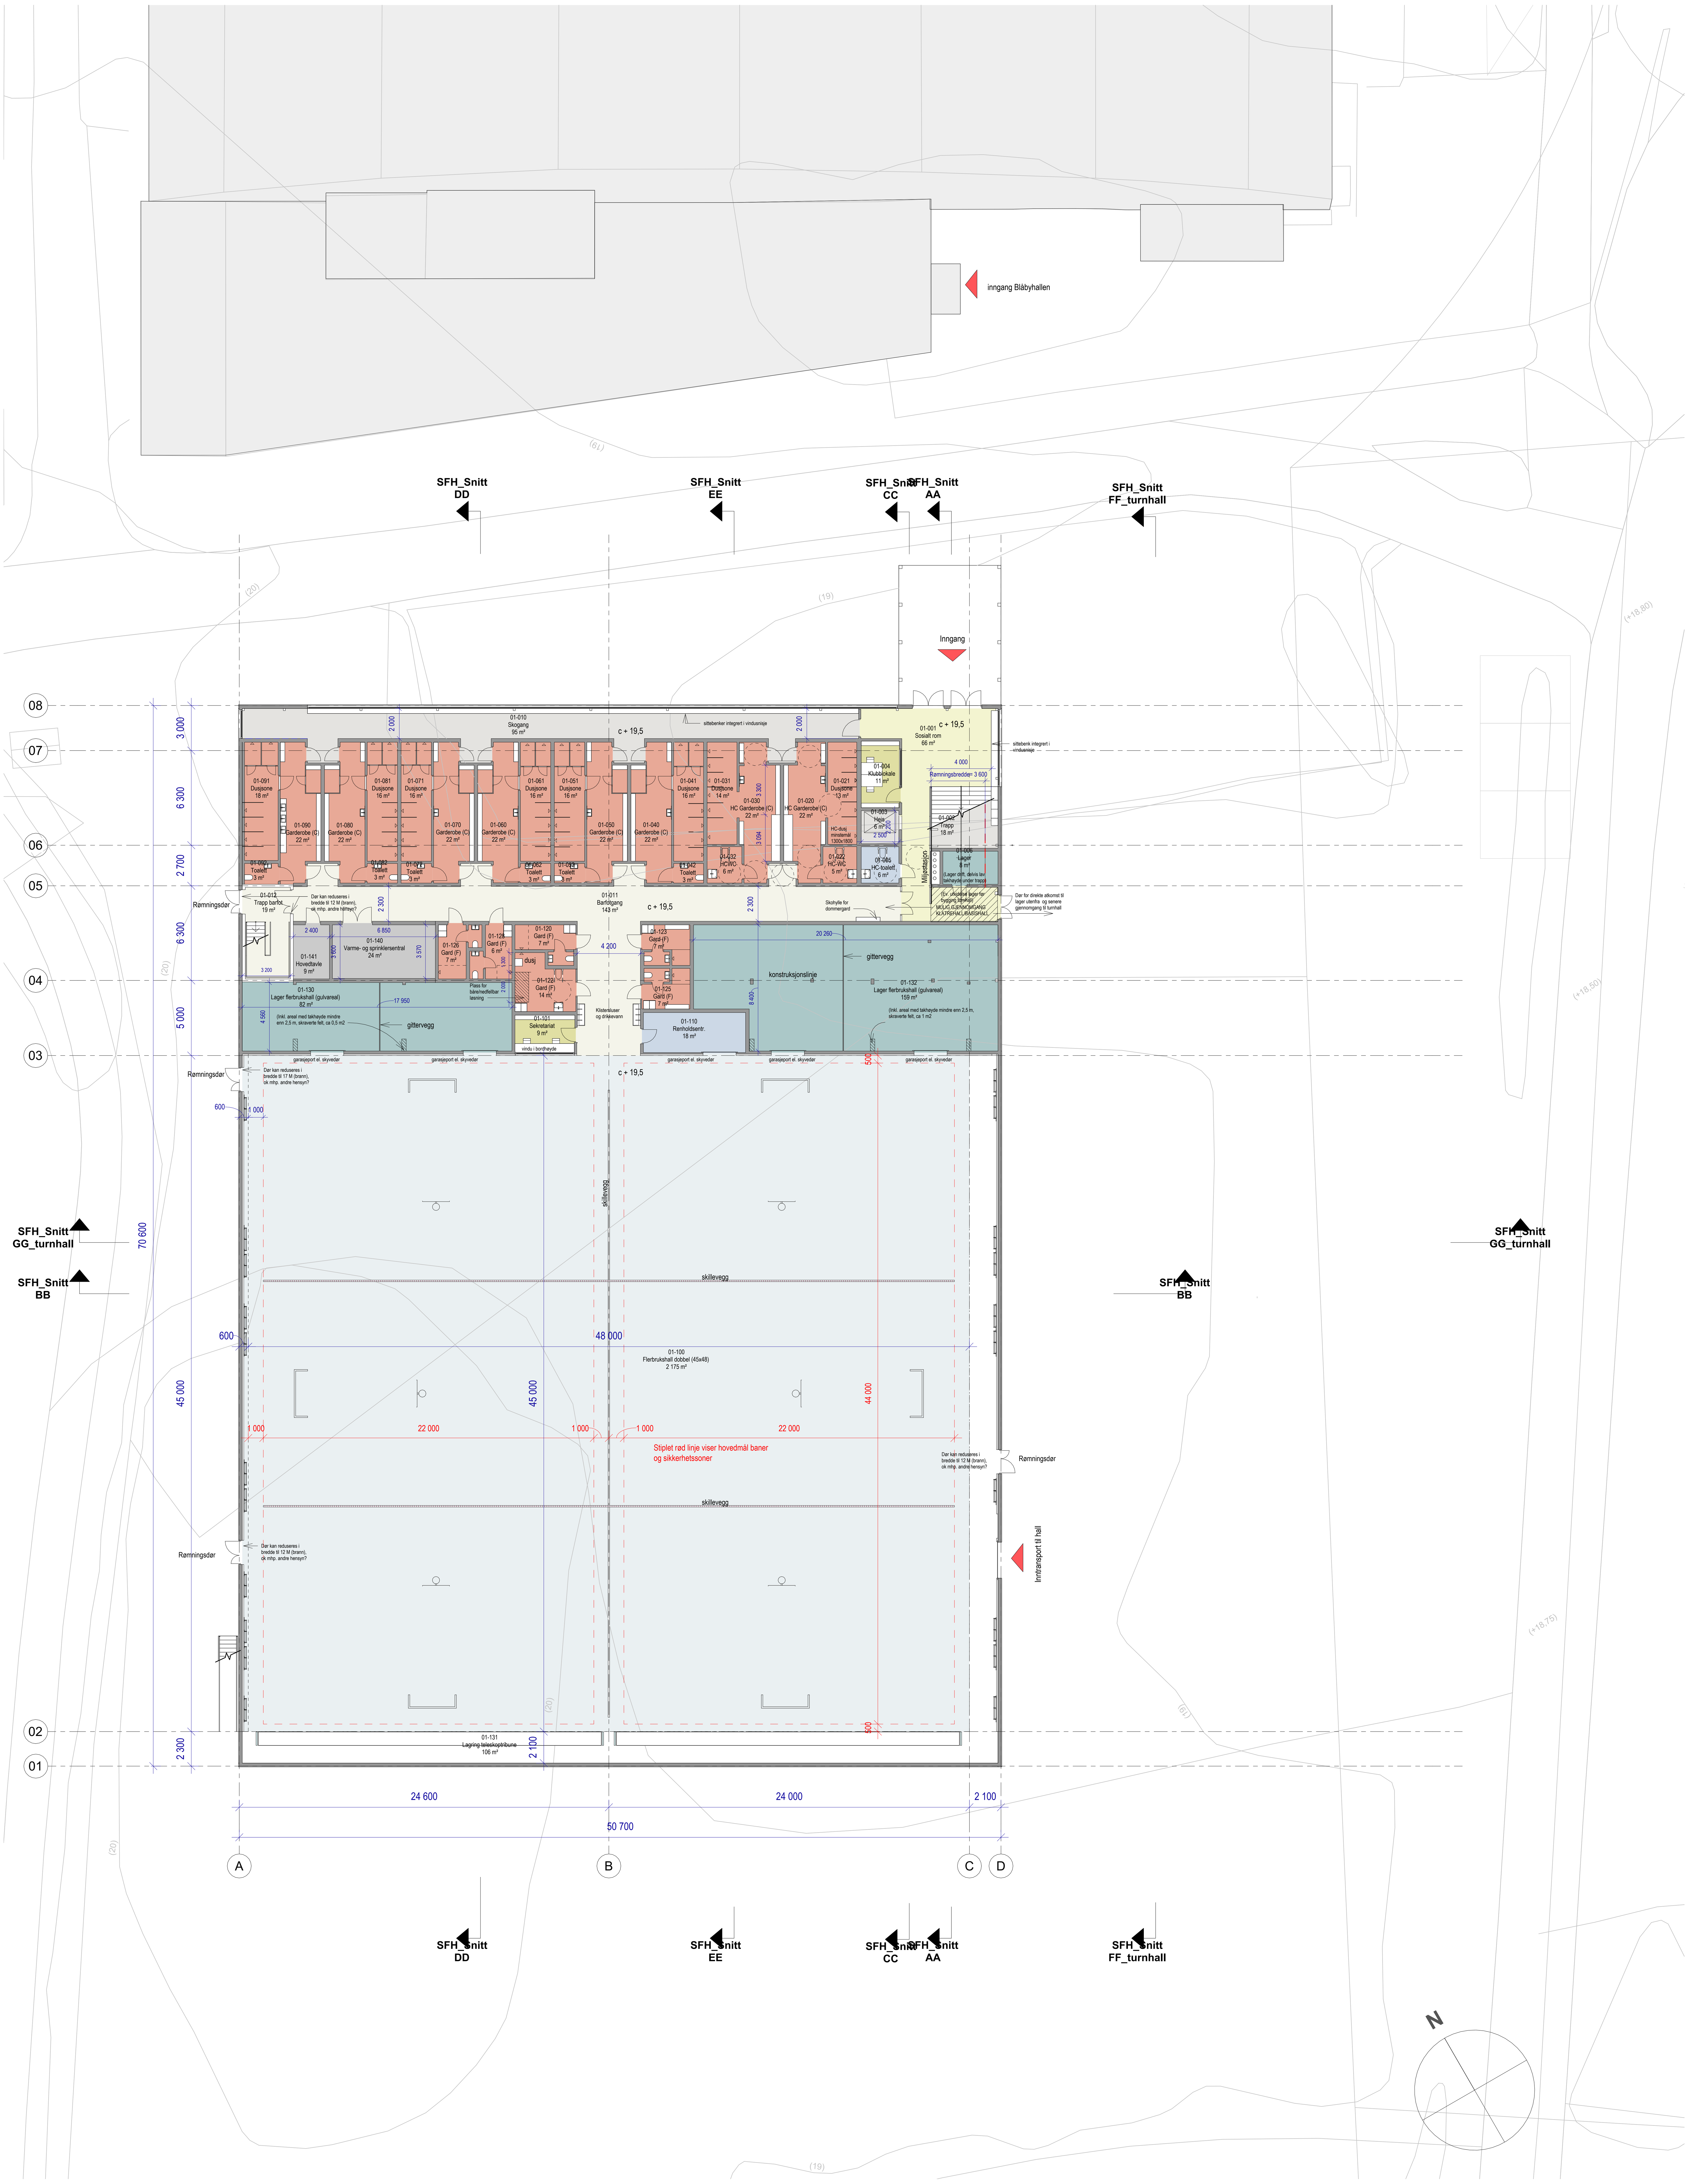


Kongens gate 21
0153 Oslo, Norway
nordicarch.com

Sortland_ flerbrukshall

Adresse: -
Prosjektnr: 1020622-01
Kunde: Sortland kommune

■ ARK ☐ iARK

Rev	Dato	Beskrivelse	Utarb.	Kontr.	Godkjent
00	23.09.2025	Endt forprosjekt	GE	THF	TH

PLAN 01

Tegnings nr: A001 **Rev.** 00

Fase: FORPROSJEKT
Dato oppr: 23.09.2025
Målestokk: 1:200 (A1)

Tegn: GE
Kontr: THF
Godkj: TH

NORDIC - OFFICE OF ARCHITECTURE, Pb 7057 Majorstuen, 0306 Oslo / cah@nordicarch.com