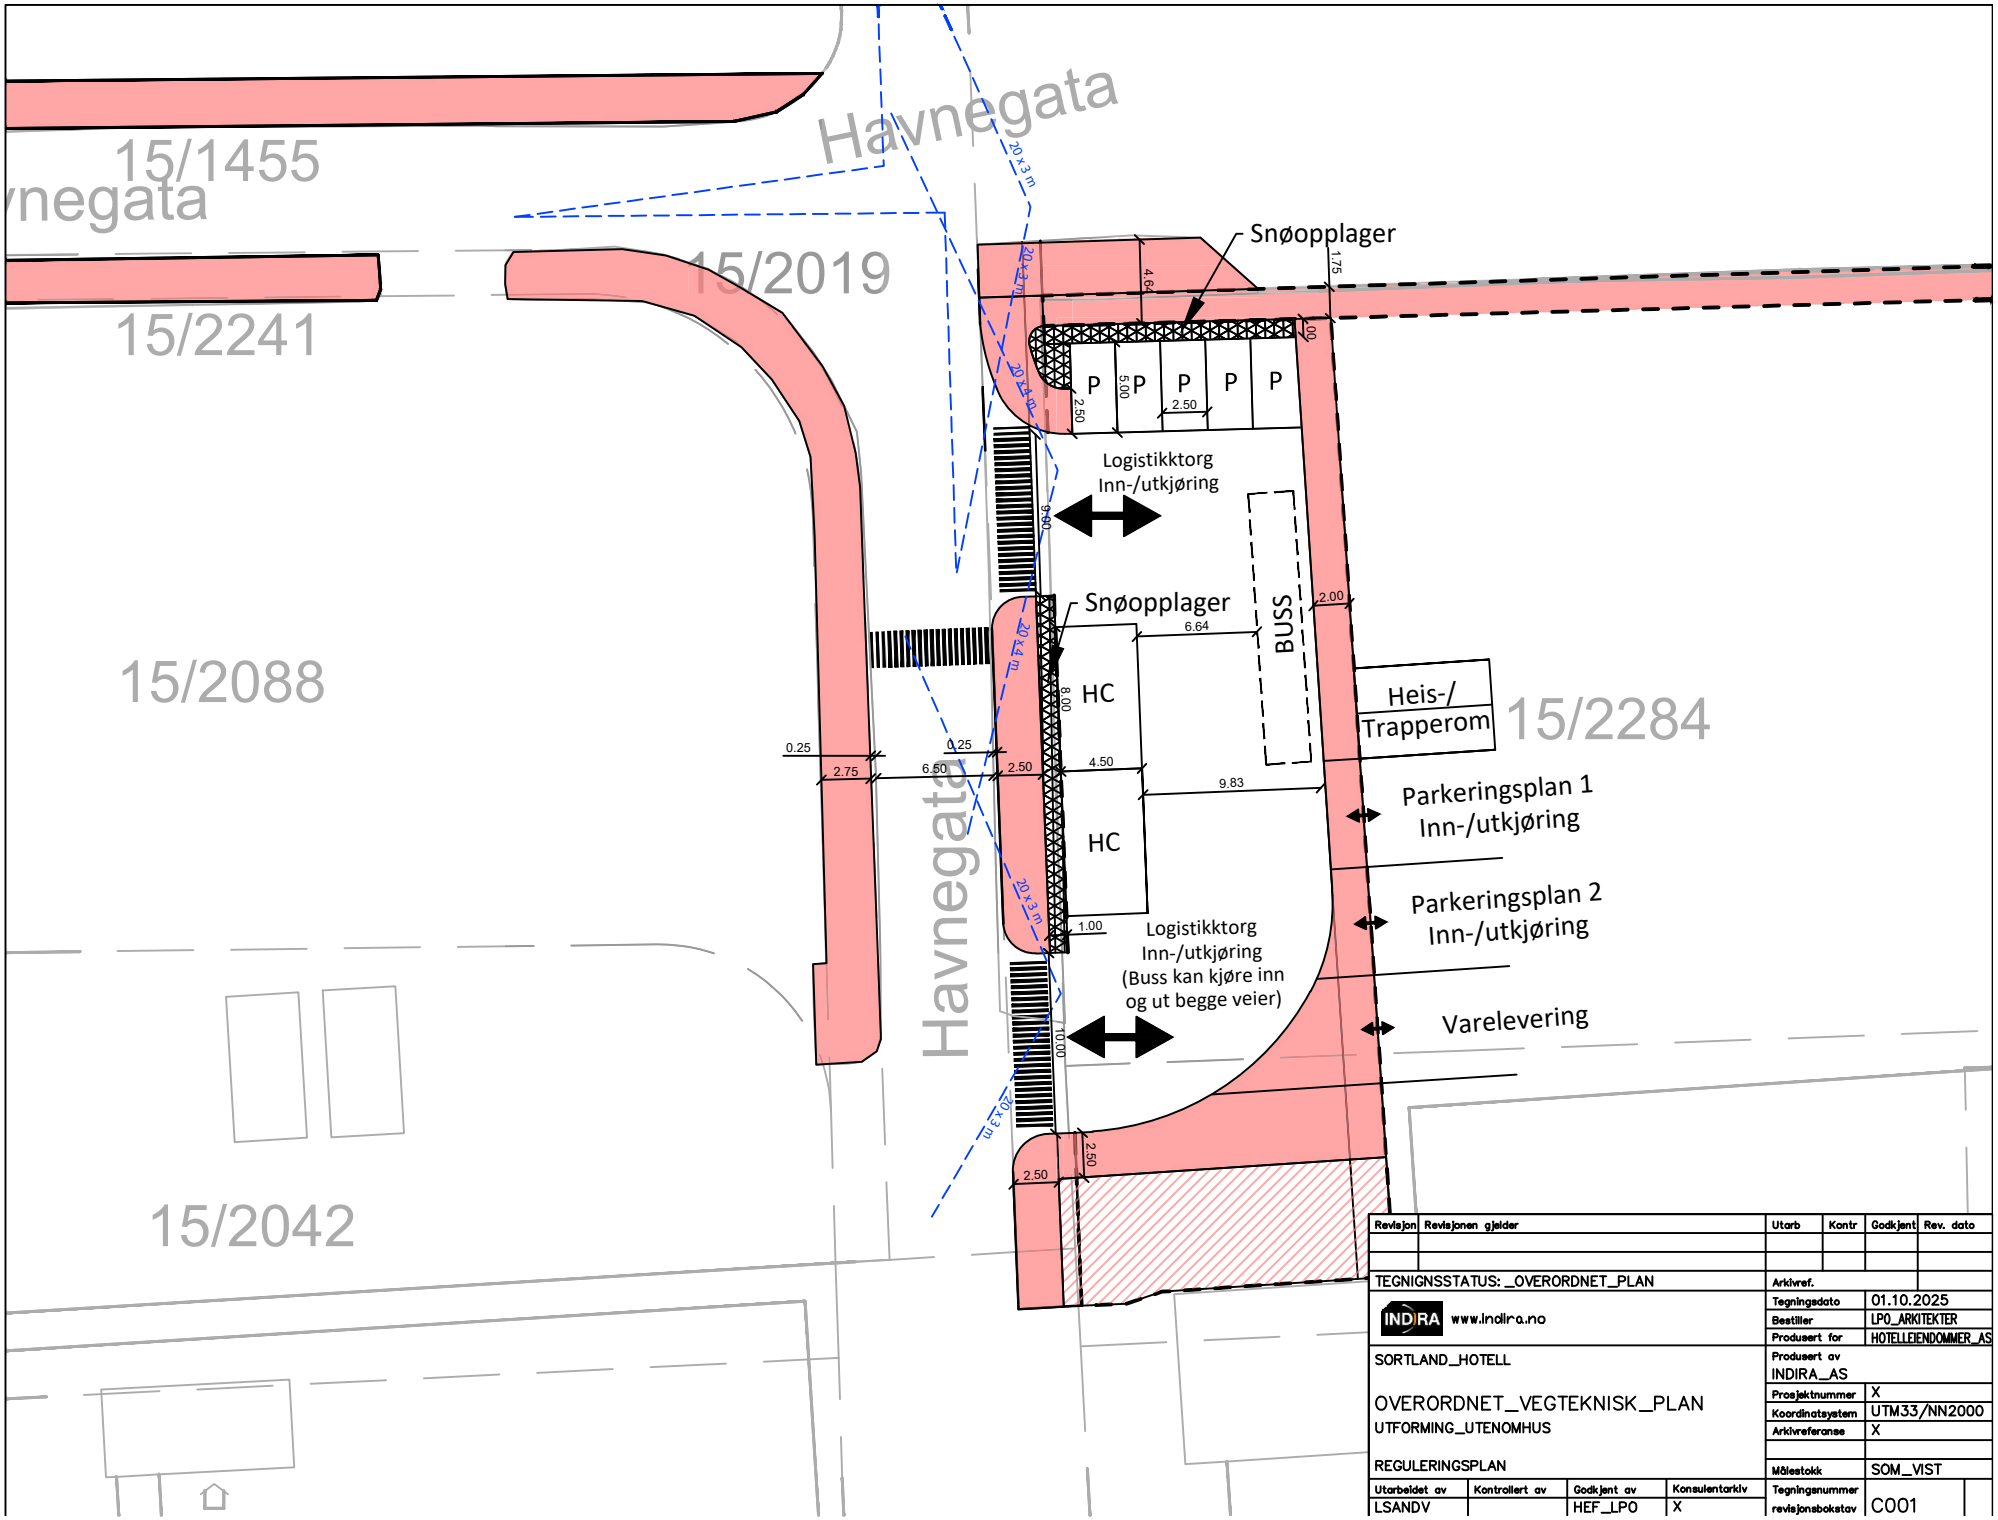


Revisjon	Revisjonen gjelder	Utarb	Kontr	Godkjent	Rev. dato

TEGNINGSSTATUS: _OVERORDNET_PLAN

Arkivref.

INDIRA www.indira.no

Tegningsdato	01.10.2025
Bestiller	LPO_ARKITEKTER
Produsert for	HOTELLEIENDOMMER_AS
Produsert av	INDIRA_AS
Prosjektnummer	X
Koordinatsystem	UTM33/NN2000
Arkivreferanse	X
Målestokk	SOM_VIST
Tegningsnummer / revisjonsbokstav	C001


SORTLAND_HOTELL

OVERORDNET_VEGTEKNISK_PLAN

UTFORMING_UTENOMHUS

REGULERINGSPLAN

Utarbeidet av	Kontrollert av	Godkjent av	Konsulentarkiv
LSANDV		HEF_LPO	X

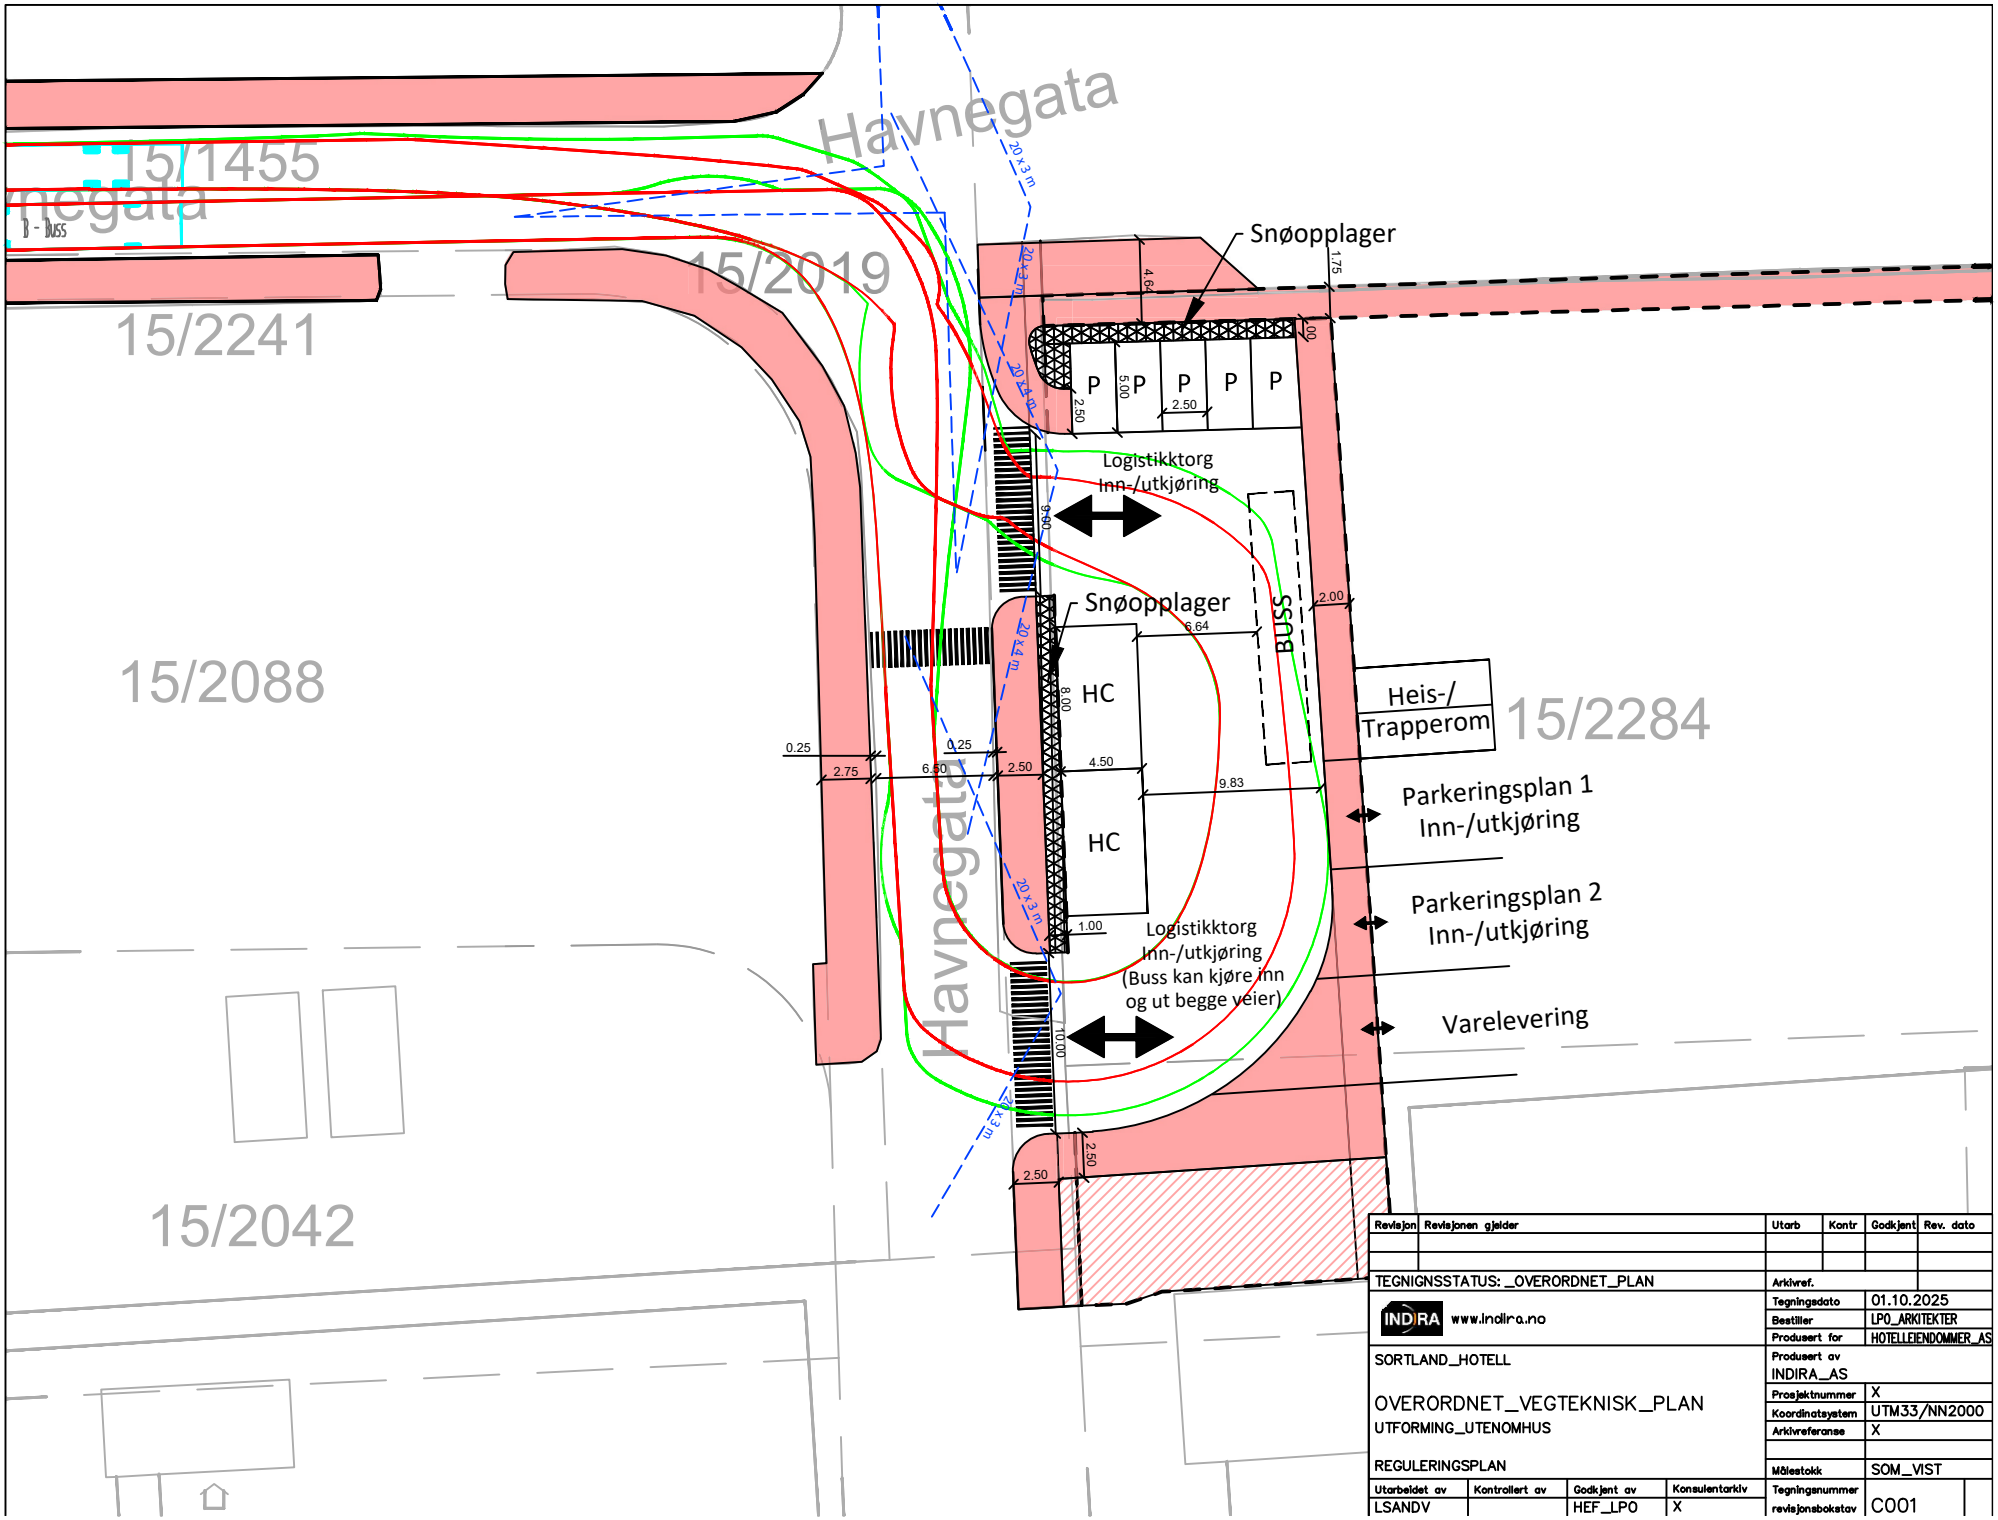

Revisjon	Revisjonen gjelder	Utarb	Kontr	Godkjent	Rev. dato

TEGNINGSSTATUS: _OVERORDNET_PLAN

Arkivref.

INDIRA www.indira.no

Tegningsdato	01.10.2025
Bestiller	LPO_ARKITEKTER
Produsert for	HOTELLEIENDOMMER_AS
Produsert av	INDIRA_AS
Prosjektnummer	X
Koordinatsystem	UTM33/NN2000
Arkivreferanse	X
Målestokk	SOM_VIST
Tegningsnummer	C001
revisjonsbokstav	

SORTLAND_HOTELL

OVERORDNET_VEGTEKNISK_PLAN

UTFORMING_UTENOMHUS

REGULERINGSPLAN

Utarbeidet av	Kontrollert av	Godkjent av	Konsulentarkiv
LSANDV		HEF_LPO	X