
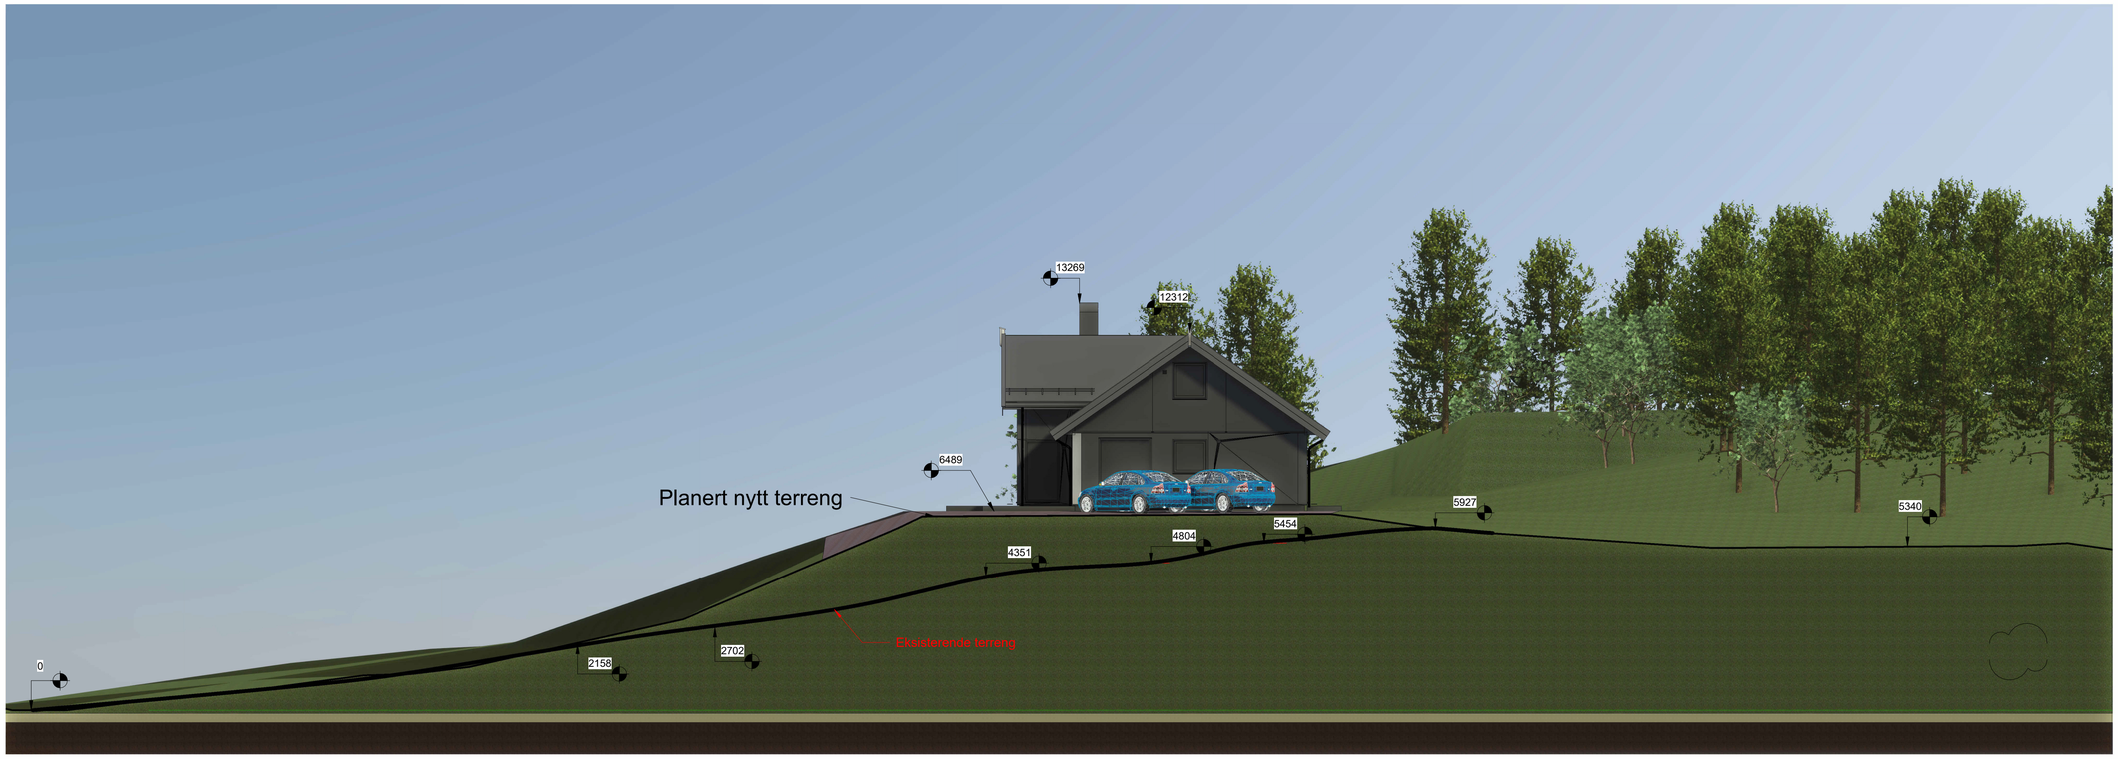


1 Terrengsnitt-1
1 : 100

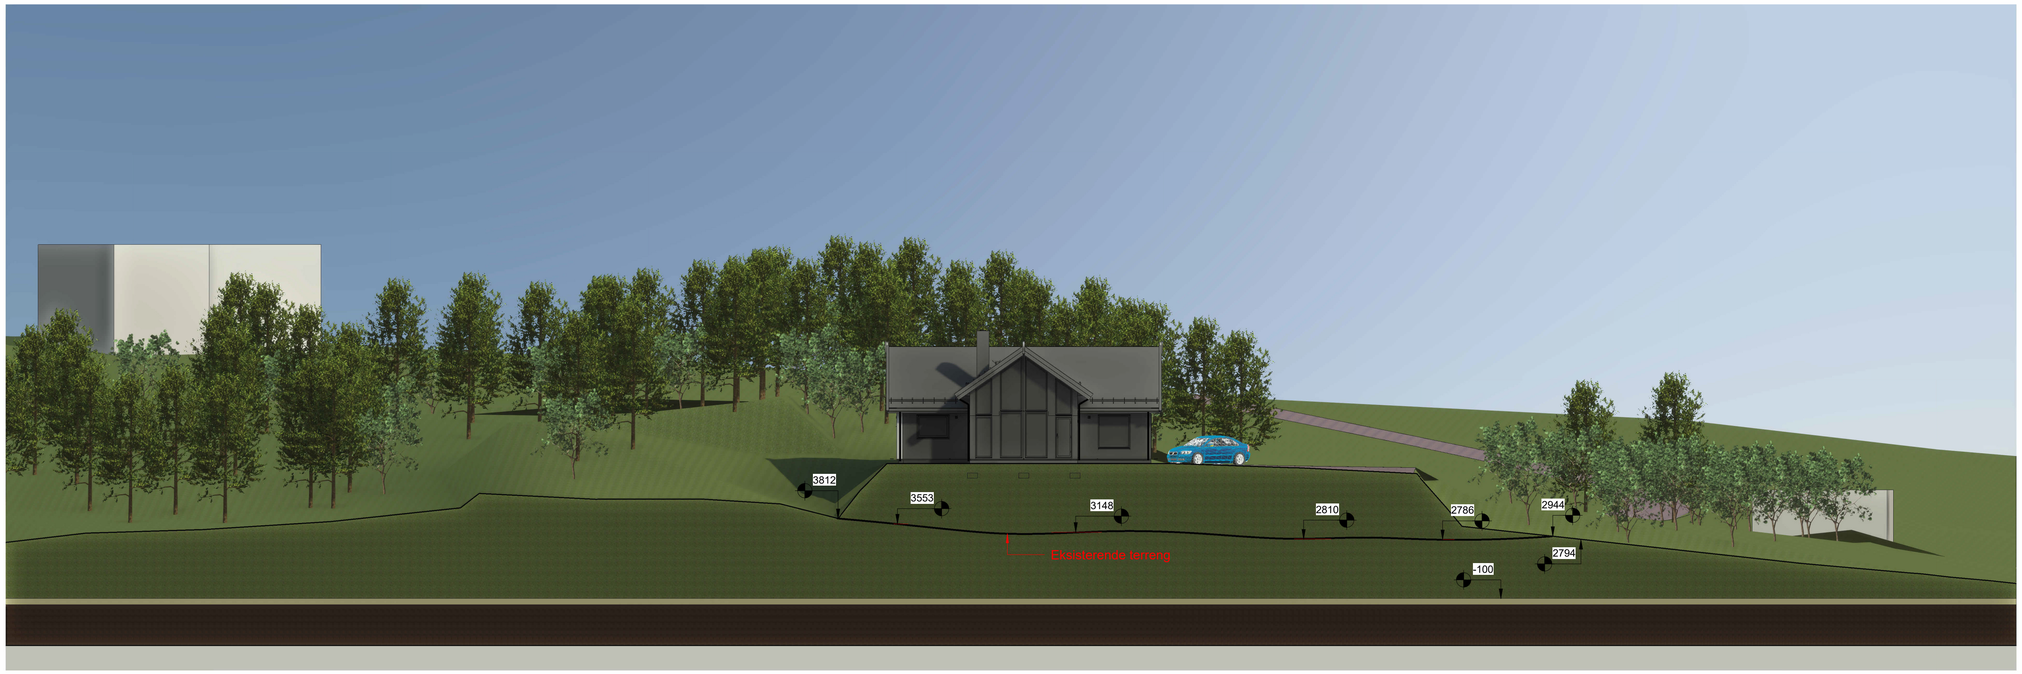

2 Terrengsnitt-2
1 : 150

SMT AS SORTLAND

Sveis & Maskinteknikk AS
Strandgata 50, 8400 Sortland
tel: 76111800 fax:76111810
www.smtas.no - firmapost@smtas.no

No.	Description	Date
2	Koter før fylling	18.01.2025

Rolf Arne Reinholdtsen Hytte

Terrengsnitt

Project number	2024-3
Date	17.12.2024
Drawn by	Emil Nilsen
Checked by	EN
	A104
Scale	As indicated

18.01.2025 22:18:30