

MASSERAPPORT

Prosjektfil(er): Mengder.sfi

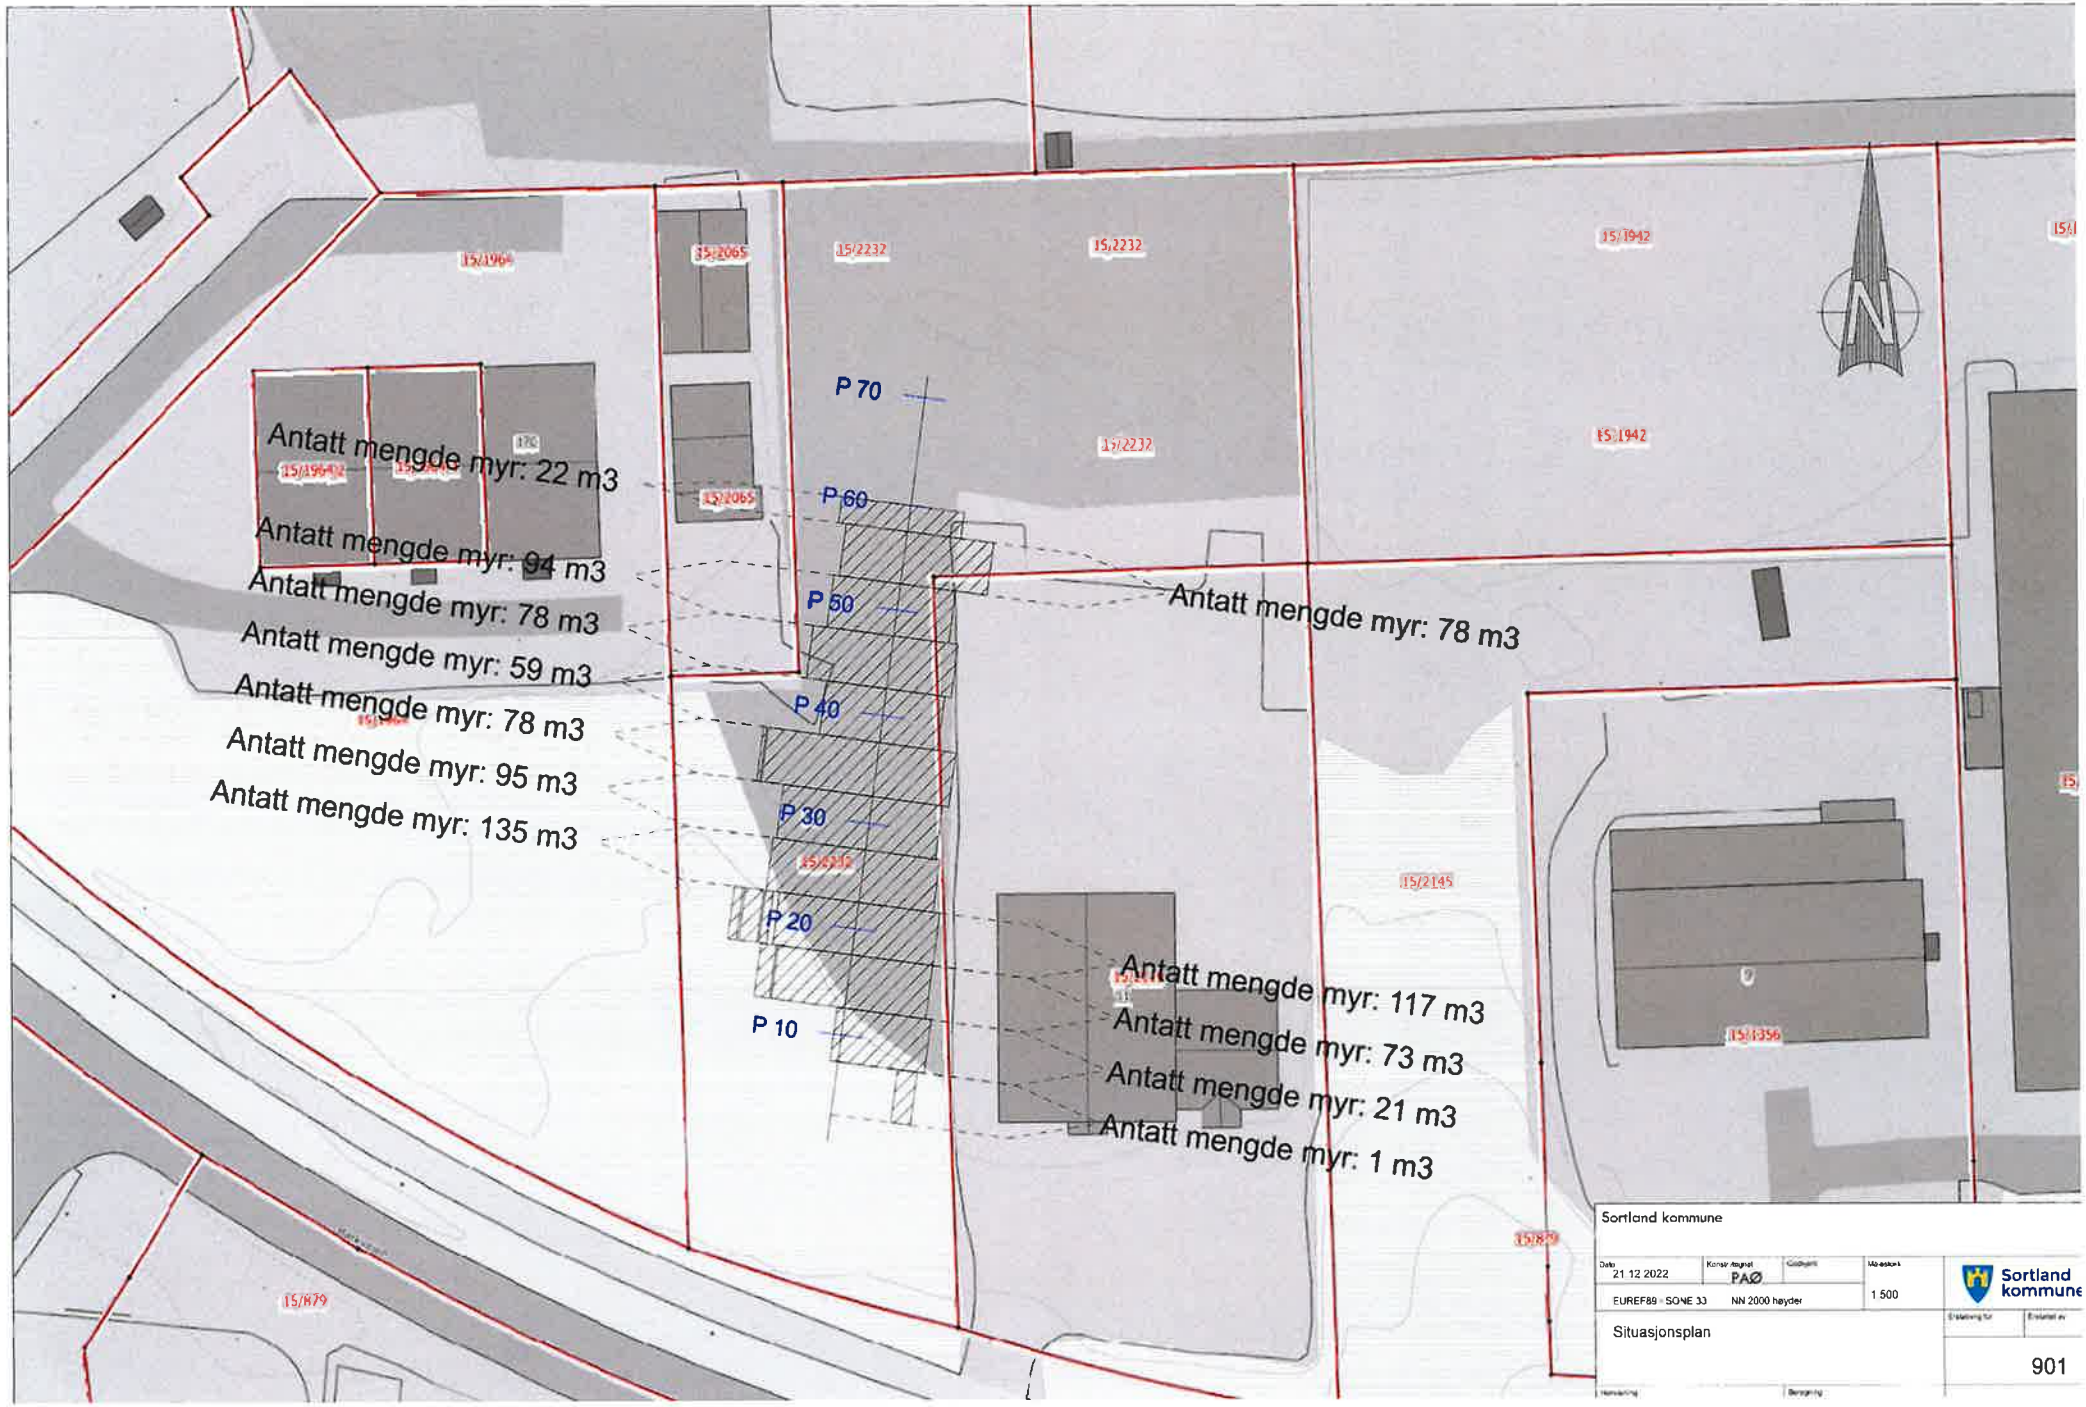
Prosjektinfo. :

Oppdragsgiver :

Dato : 21.12.2022

Beskrivelse :

Kommentar:


Antatt mengde myr: 22 m3
Antatt mengde myr: 94 m3
Antatt mengde myr: 78 m3
Antatt mengde myr: 59 m3
Antatt mengde myr: 78 m3
Antatt mengde myr: 95 m3
Antatt mengde myr: 135 m3
Antatt mengde myr: 78 m3
Antatt mengde myr: 117 m3
Antatt mengde myr: 73 m3
Antatt mengde myr: 21 m3
Antatt mengde myr: 1 m3
P 70
P 60
P 50
P 40
P 30
P 20
P 10
15/2232
15/2065
15/1942
15/2145
15/1356
15/879
N
Sortland kommune
21.12.2022
PAØ
EUREF89 - SONE 33
NN 2000 høyder
1:500
Situasjonsplan
901

volue

Masserapport

Prosjektfil:
Prosjektinfo.:

Ingen	Antatt mengde myr
Beskrivelse	Antatt mengde myr
Massetype-ID:	100: Antatt mengde myr
Beregningstype:	Volum
Total:	851,08
Enhet:	m3
Skaleringsfaktor:	1,50
Total skalert:	1276,62
Konverteringsfaktor:	1,00
Total skalert og konvertert:	1276,62
Konverteringsenhet:	m3
0,000	
5,000	0,53
10,000	21,34
15,000	72,89
20,000	117,16
25,000	135,17
30,000	94,64
35,000	77,92
40,000	59,22
45,000	78,14
50,000	93,84
55,000	77,73
60,000	22,50

		mengde	enhet	enhetspris	sum
grav og opplasting		1 300	[fm3]	75	97 500
antar her ikke optimal fart/kapasitet/opplasting/oppstilling					
transport og deponi		1 300	[fm3]	100	130 000
(markvei nord stengt,må kjøre rundt, både bergersen og bme har deponi i nord)					
(tippmaskin og dep kostn inkl)					
rigg og drift		1	rs	75 000	75 000
(gravemld, innmåling, arbeidvarsling					
kosting av vei, rigg, nedrigg)					
antar ingen brakke, kanskje noe midl veg på duk. Opprydding					
Sum					**302 500**