


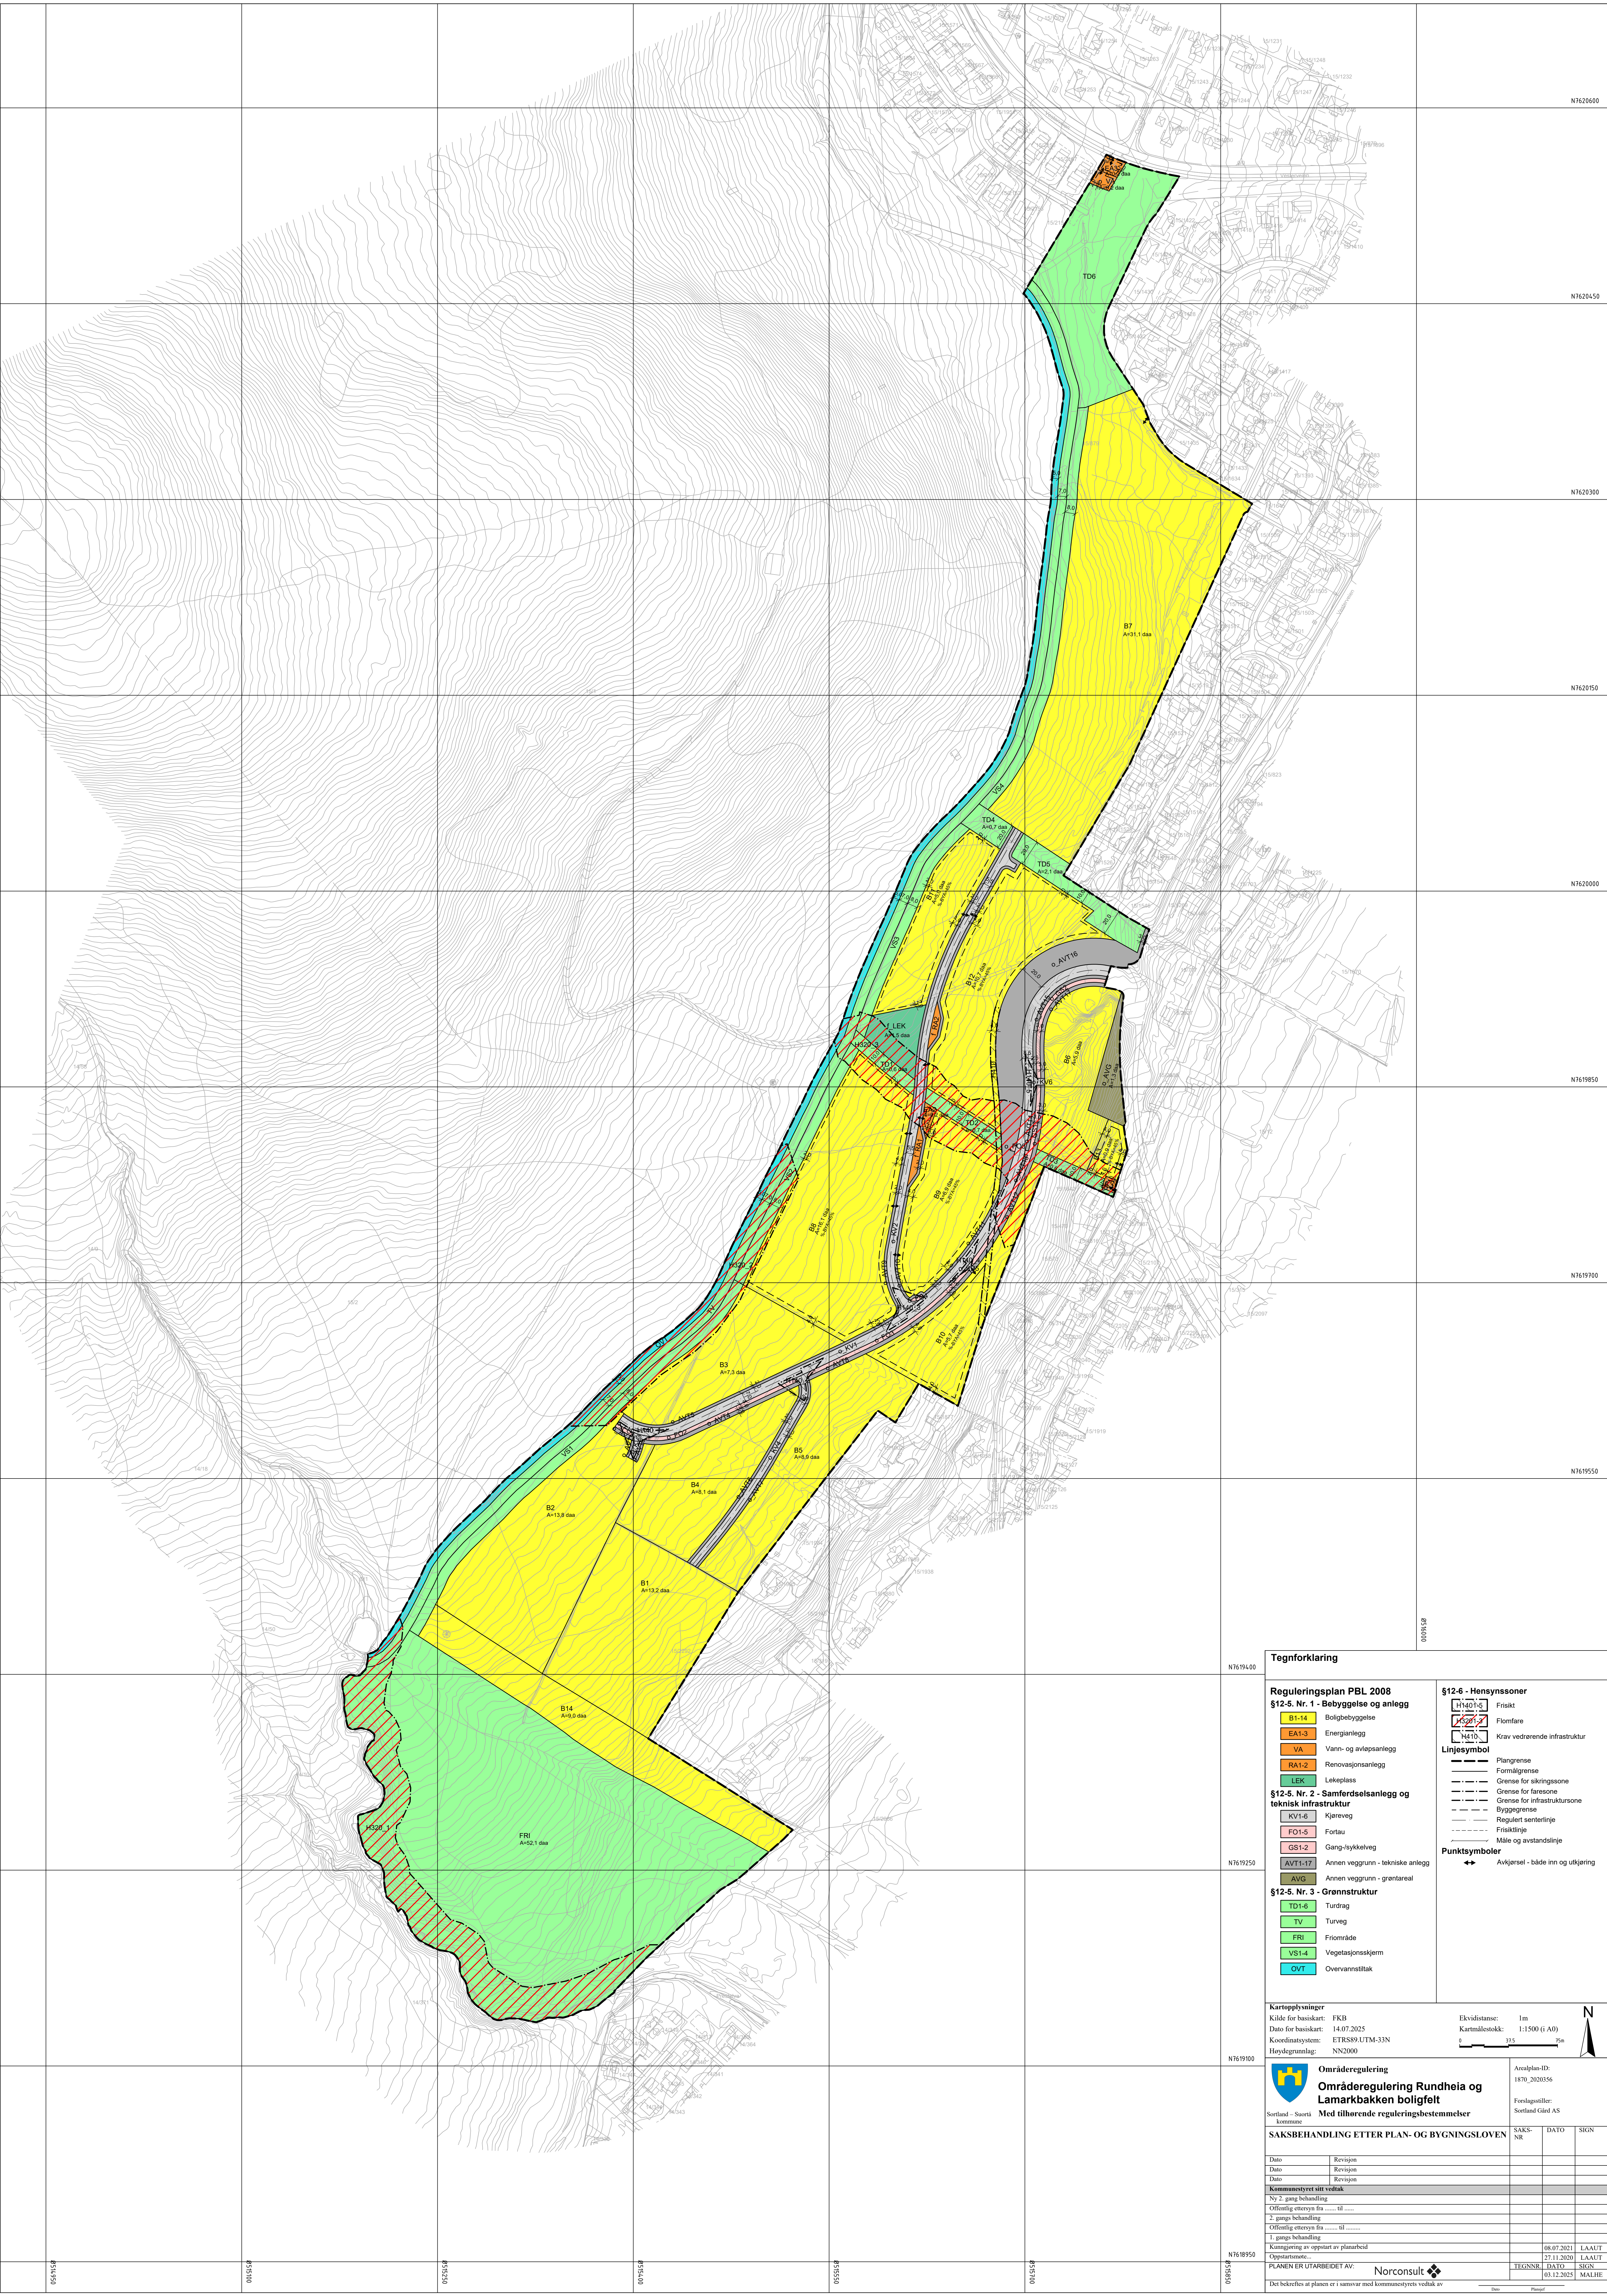

Tegnforklaring

- Reguleringsplan PBL 2008**
- §12-5. Nr. 1 - Bebyggelse og anlegg**
- B1-14 Boligbebyggelse
 - EA1-3 Energianlegg
 - VA Vann- og avlopsanlegg
 - RA1-2 Renovasjonsanlegg
 - LEK Lekeplass
 - KV1-6 Kjøreveg
 - FO1-5 Fortau
 - GS1-2 Gang-/sykkelveg
 - AVT1-7 Annen veggrunn - tekniske anlegg
 - AVG Annen veggrunn - grøntareal
- §12-5. Nr. 2 - Samferdselsanlegg og teknisk infrastruktur**
- §12-5. Nr. 3 - Grønnstruktur**
- TD1-6 Turdrag
 - TV Turveg
 - FR Friområde
 - VS1-4 Vegetasjons skjerm
 - OVT Overvannstilltak

- §12-6 - Hensynsoner**
- H1401-6 Frisikt
 - H1401-7 Fionfare
 - H1401-8 Krav vedrørende infrastruktur
- Linjesymbol**
- Piangrense
 - Formålgrense
 - Grense for sikringsone
 - Grense for faresone
 - Grense for infrastruktursoner
 - Byggegrense
 - Regulert senterlinje
 - Friskitlinje
 - Måle og avstandslinje
- Punktsymboler**
- Avkjørsel - både inn og utkjøring

Kartopplysninger

Kilde for basiskart: FKB
Dato for basiskart: 14.07.2025
Koordinatsystem: ETRS89 UTM-33N
Høydegrunnlag: NN2000

Elkvidtase: 1m
Kartmålestokk: 1:1500 (i A0)

Områderegulering
Områderegulering Rundheia og Lamarkbakken boligfelt
Med tilhørende reguleringsbestemmelser

Arealplan-ID: 1870_2020356
Forlagstillatelse: Sorland Glad AS

SAKSBEHANDLING ETTER PLAN- OG BYGNINGSLOVEN

Dato	Revisjon	SAKS-NR	DATO	SIGN
Dato	Revisjon			
Dato	Revisjon			
Kommunestyret sitt vedtak				
Ny 2. gangs behandling				
Offentlig ettersyn fra til				
2. gangs behandling				
Offentlig ettersyn fra til				
1. gangs behandling				
Kommisjonen av oppstart av planarbeid				
Oppstartsenne...				
PLANEN ER UTARBEIDET AV: Norconsult				
Det bekreftes at planen er i samsvar med kommunestyrets vedtak av				