

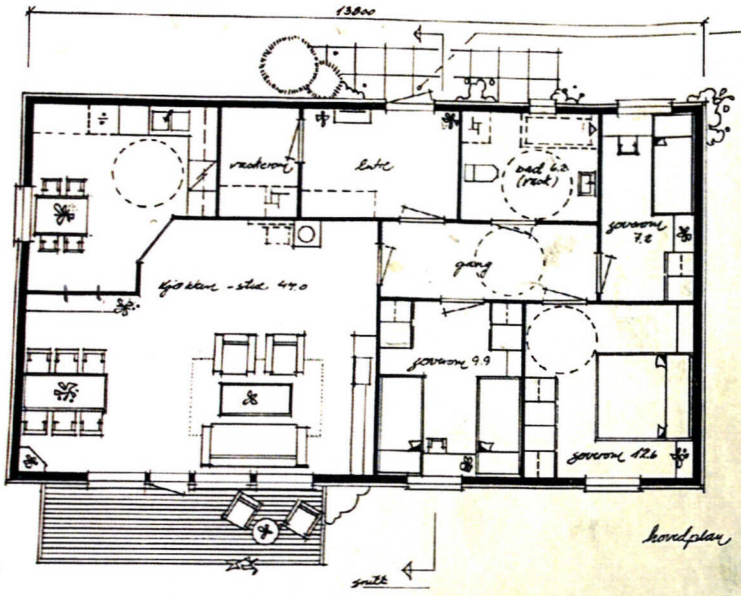


hovedplan

Rampe max 1:12 evt. max høyde gulv-gulv tillegg = 200 mm.

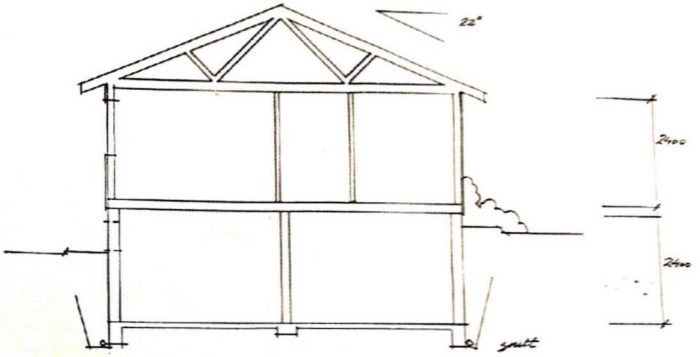

snitt

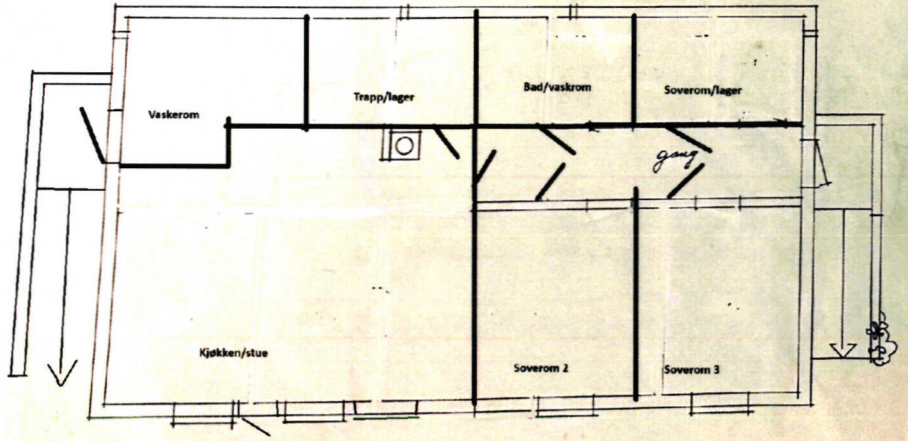

kjellerplan

D-65/96

L.K.

	BRA (m2)	BA (m2)	BRA-K (m2)
1. etg	101.3	101.3	
Loft			
Sokkel hovedleil.			
Kjeller	95.0	19.0	
Sum hovedleil.			
Sokkelleilighet			
Sum totalt	196.3	120.3	

REV. INDEX	ANT.	ENDRINGEN GJELDER	SIGN	DA

Dato: 28.8.96 | Sign.: | Målestokk: 1:100

ØKOHUS NORGE A
Skippergt. 41
9008 TROMSØ
Telefon 77 61 37 70

ØKOHUS

Byggherre:

Adresse:

Kontrollnummer:

Konstr./Tegnet: MU-IVAR

Filnavn: c:\standard\økohus\økohus1tvkl-2010.dwg

Type G - endret

PLANTEGN OG SNITT