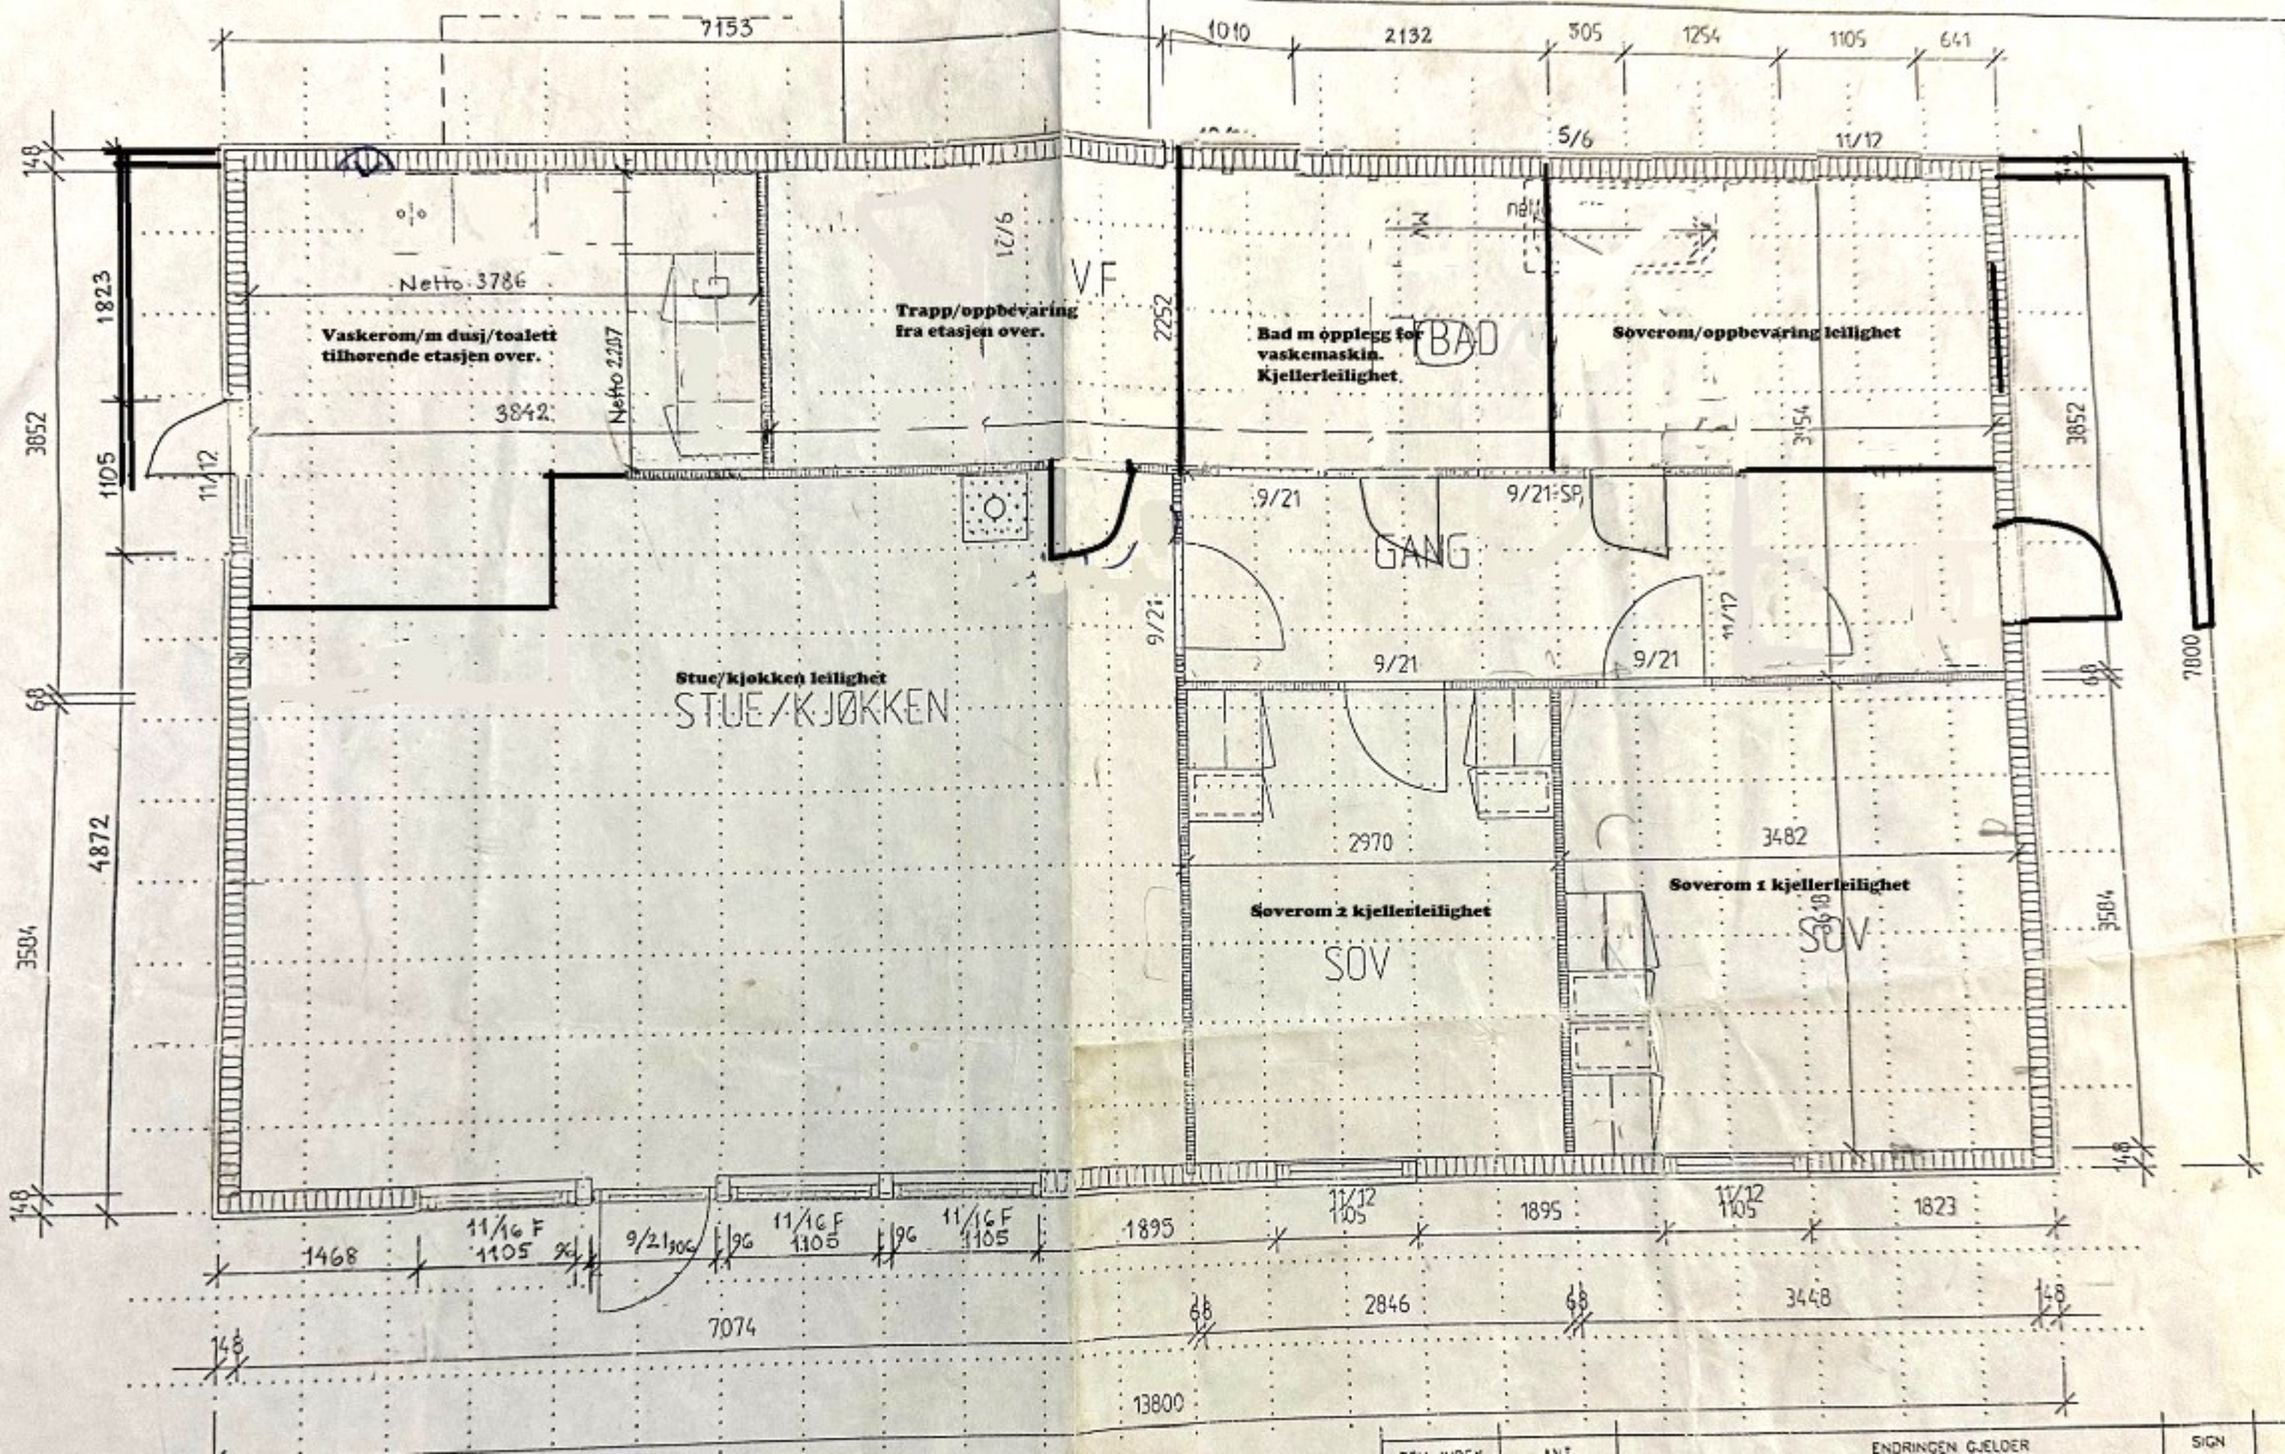

Vaskerom/m dusj/toalett tilhørende etasjen over.
Trapp/oppbevaring fra etasjen over.
Bad m opplegg for vaskemaskin. Kjellerleilighet.
Soverom/oppbevaring leilighet
Stue/kjøkken leilighet
STUE/KJØKKEN
Soverom 2 kjellerleilighet
SOV
Soverom 1 kjellerleilighet
SOV
GANG
BAD
VF
Netto 3786
Netto 2207
3842
2970
3482
2846
3448
7153
1010
2132
505
1254
1105
641
1468
1895
1823
7074
13800
4872
3852
3584
2252
2800