


Oversiktskart kartblad

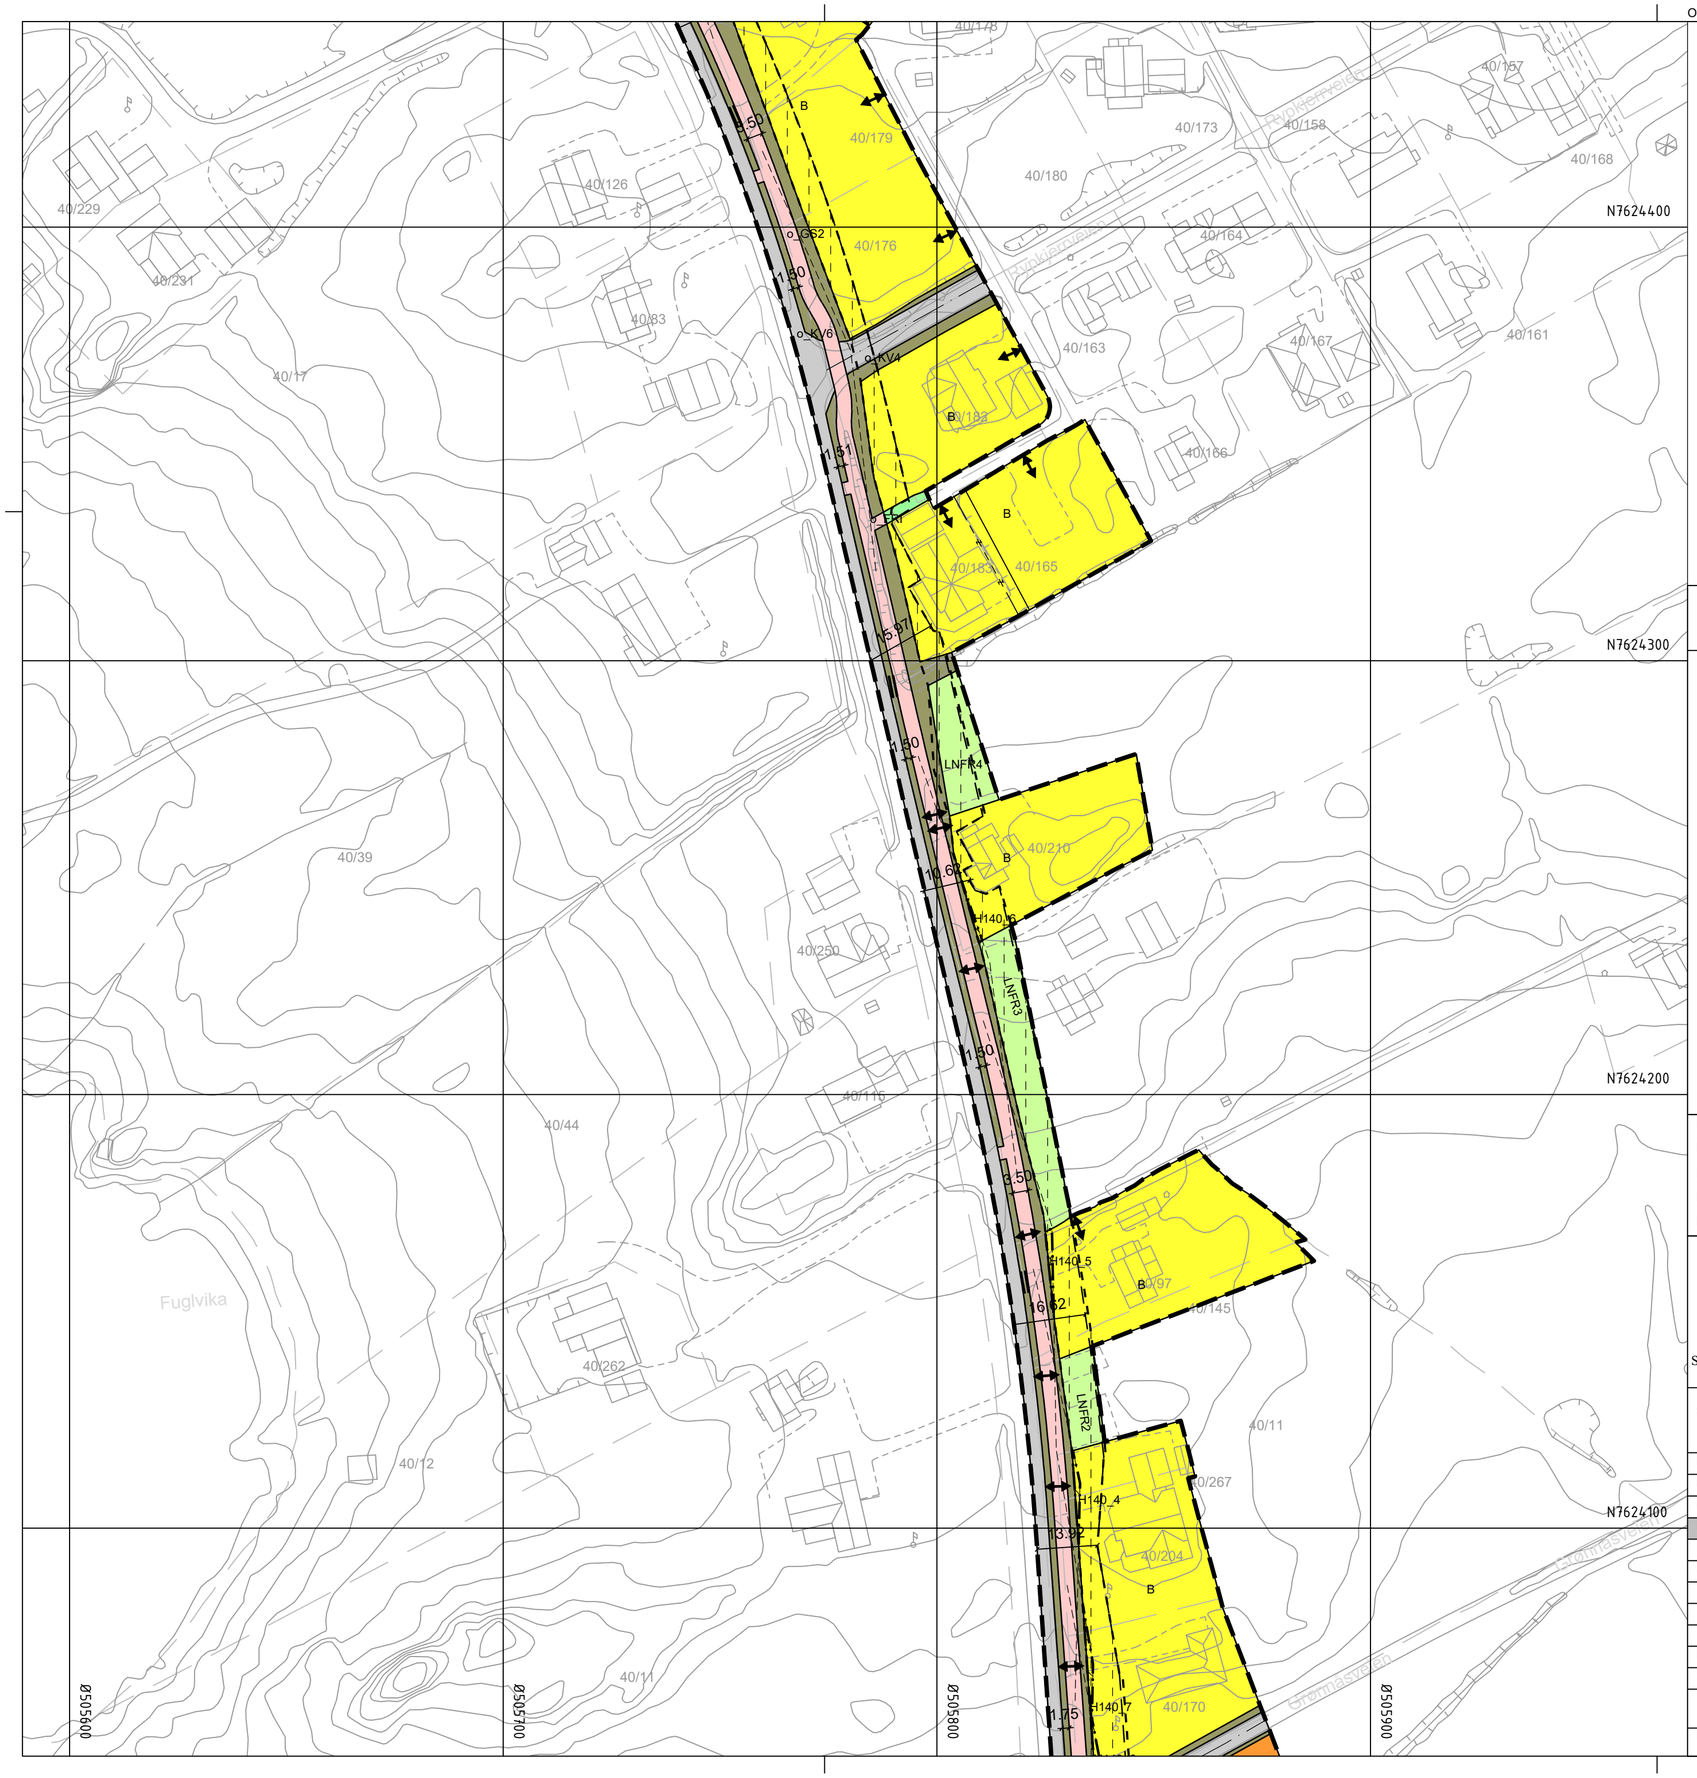

Tegnforklaring

Reguleringsplan PBL 2008

§12-5. Nr. 1 - Bebyggelse og anlegg

- B — Boligbebyggelse
- ØK — Øvrige kommunaltekniske anlegg

§12-5. Nr. 2 - Samferdselsanlegg og teknisk infrastruktur

- KV — Kjøreveg
- GS — Gang-/sykkelveg
- AVG — Annen veggrunn - grøntareal
- KH — Kollektivholdeplass

§12-5. Nr. 3 - Grønnstruktur

- FRI — Friområde

§12-5. Nr. 5 - Landbruks-, natur- og friluftsformål samt reindrift

- LNFR — LNFR areal for nødvendige tiltak for landbruk og reindrift og gårdstilknyttet næringsvirksomhet basert på gårdens ressursgrunnlag

§12-6 - Hensynssoner

- H140 — Frisikt

§12-7 - Bestemmelseområder

- Midlertidig bygge- og anleggsområde

Linjesymbol

- Plangrense
- Formålgrense
- Regulert tomtegrense
- Eiendomsgrense som skal oppheves
- Midlertidig bygge- og anleggrense
- Byggegrense
- Regulert senterlinje
- Frisiktlinje
- Grense for sikringssone

Punktsymboler

- Avkjørsel - både inn og utkjøring
- Stenging av avkjørsel

Kartopplysninger

Kilde for basiskart:	FKB	Ekvidistanse:	1m
Dato for basiskart:	18.03.2025	Kartmålestokk:	1:1000 (A2)
Koordinatsystem:	ETRS89.UTM-33N		0 25 50m
Høydegrunnlag:	NN2000		

N

Sortland – Suortá kommune

Detaljregulering

for gang- og sykkelveg Holmstad

Med tilhørende reguleringsbestemmelser

Arealplan-ID:
1870_1870 - 2021364

Forslagsstiller:
Sortland kommune

SAKSBEHANDLING ETTER PLAN- OG BYGNINGSLOVEN

				SAKS-NR	DATO	SIGN
Dato	XXX	Revisjon	XXX			
Dato	XXX	Revisjon	XXX			
Dato	25.03.2025	Revisjon	1		25.03.25	MSN
Kommunestyret sitt vedtak						
Ny 2. gang behandling						
Offentlig ettersyn fra ..... til						
2. gangs behandling						
Offentlig ettersyn fra ..... til						
1. gangs behandling						
Kunngjøring av oppstart av planarbeid					18.05.22	
Oppstartsmøte...					19.11.21	

PLANEN ER UTARBEIDET AV:	PLANKONSULENT	TEGNNR.	DATO	SIGN
		4	14.06.2024	MSN

Det bekreftes at planen er i samsvar med kommunestyrets vedtak av

BekreftDato	PLANSJEFNAVN
Dato	Plansjef