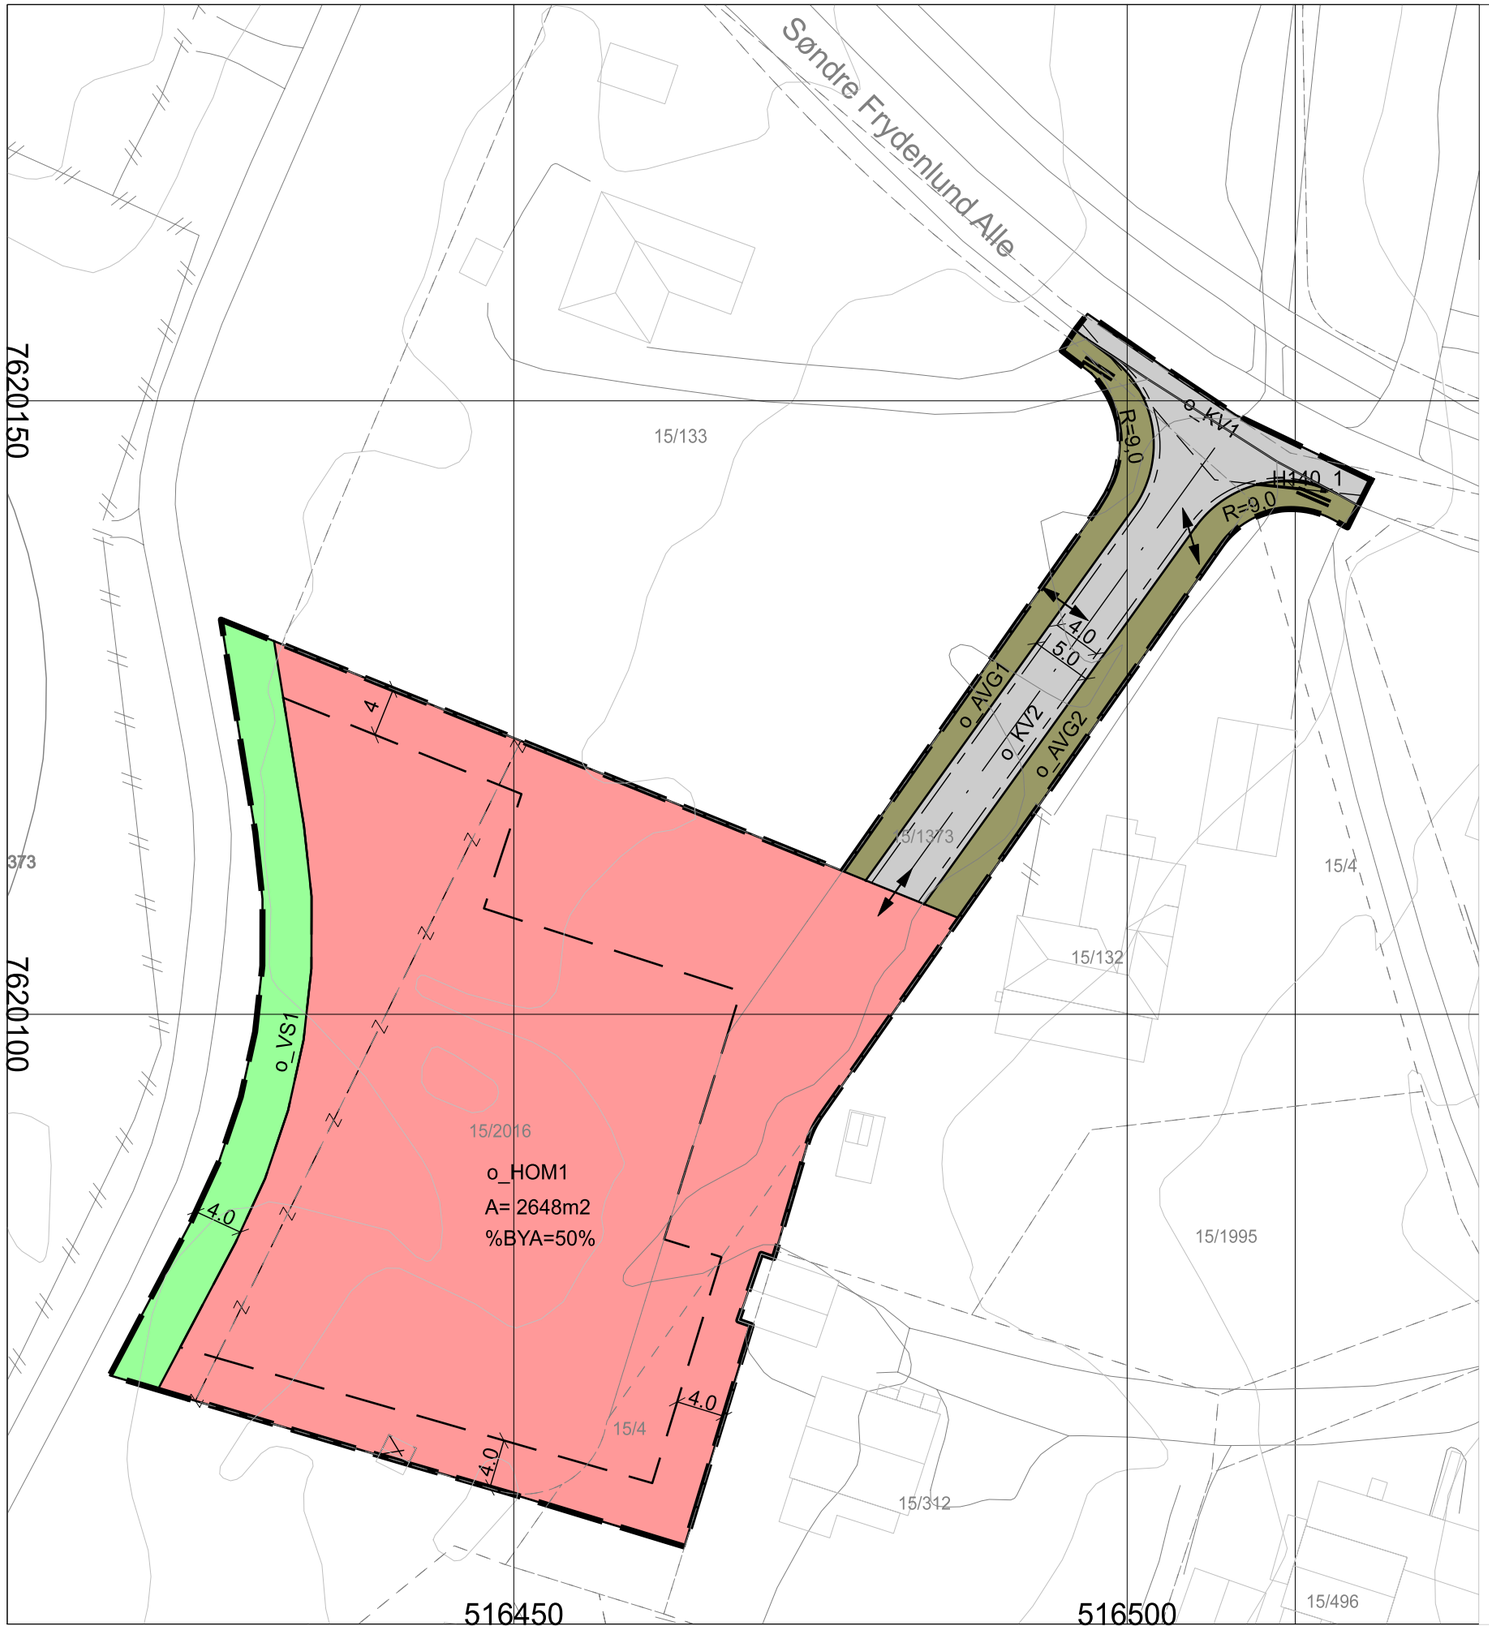


Detaljregulering for Søndre Frydenlund omsorgsboliger

Sortland kommune

Tegnforklaring

Bebyggelse og anlegg (PBL § 12-5, nr. 1)

- HOM1 — Helse-/omsorgsinstitusjon

Samferdselsanlegg og teknisk infrastrukur (PBL § 12-5, nr. 2)

- KV1-2 — Kjøreveg
- AVG1-2 — Annen veggrunn - grøntareal

Grønnstruktur (PBL § 12-5, nr. 3)

- VS1 — Vegetasjonsskjerm

Hensynssoner (PBL § 12-6)

- H140_1 — Frisikt

Linjesymbol

- Plangrense
- Formålsgrense
- Eiendomsgrense som skal oppheve
- Byggegrense
- Bebyggelse som forutsettes fjernet
- Regulert senterlinje
- Frisiktlinje
- Regulert kant kjørebane
- Måle og avstandslinje
- Sikringsgrense

Punktsymbol

- Avkjørsel-både inn og utkjøring
- Stenging av avkjørsel

SAKSBEHANDLING	DATO	SIGN
Kunngjøring om oppstart planarbeid		
1. gangs behandling		
Utlagt til offentlig ettersyn fra til		
2. gangs behandling		
Vedtatt av kommunestyret		

REVISJONER	DATO	SIGN

PLAN ID	**1870_2025002**
OPPDRAGSNR.	645731-01
OPPDRAGSLEDER ASPLAN VIAK	DK
DIGITAL FREMSTILLING	DK
PLANKART DATO .	05.05.2026

Kartopplysninger

Kilde for basiskart: Infoland
Dato basiskart: 17.03.2026
Koordinatsystem: Euref89, UTM SONE 33N
Høydegrunnlag: NN2000

Ekvidistanse 1m
Kartmålestokk 1:500 (A3)

0 5m 10m 15m 20m

N

UTARBIDET AV	OPPDRAGSGIVER
Asplan Viak AS Chr. Fredriksens gate 25 8445 Melbu	Sortland Boligstiftelse Verkstedveien 31 8400 Sortland