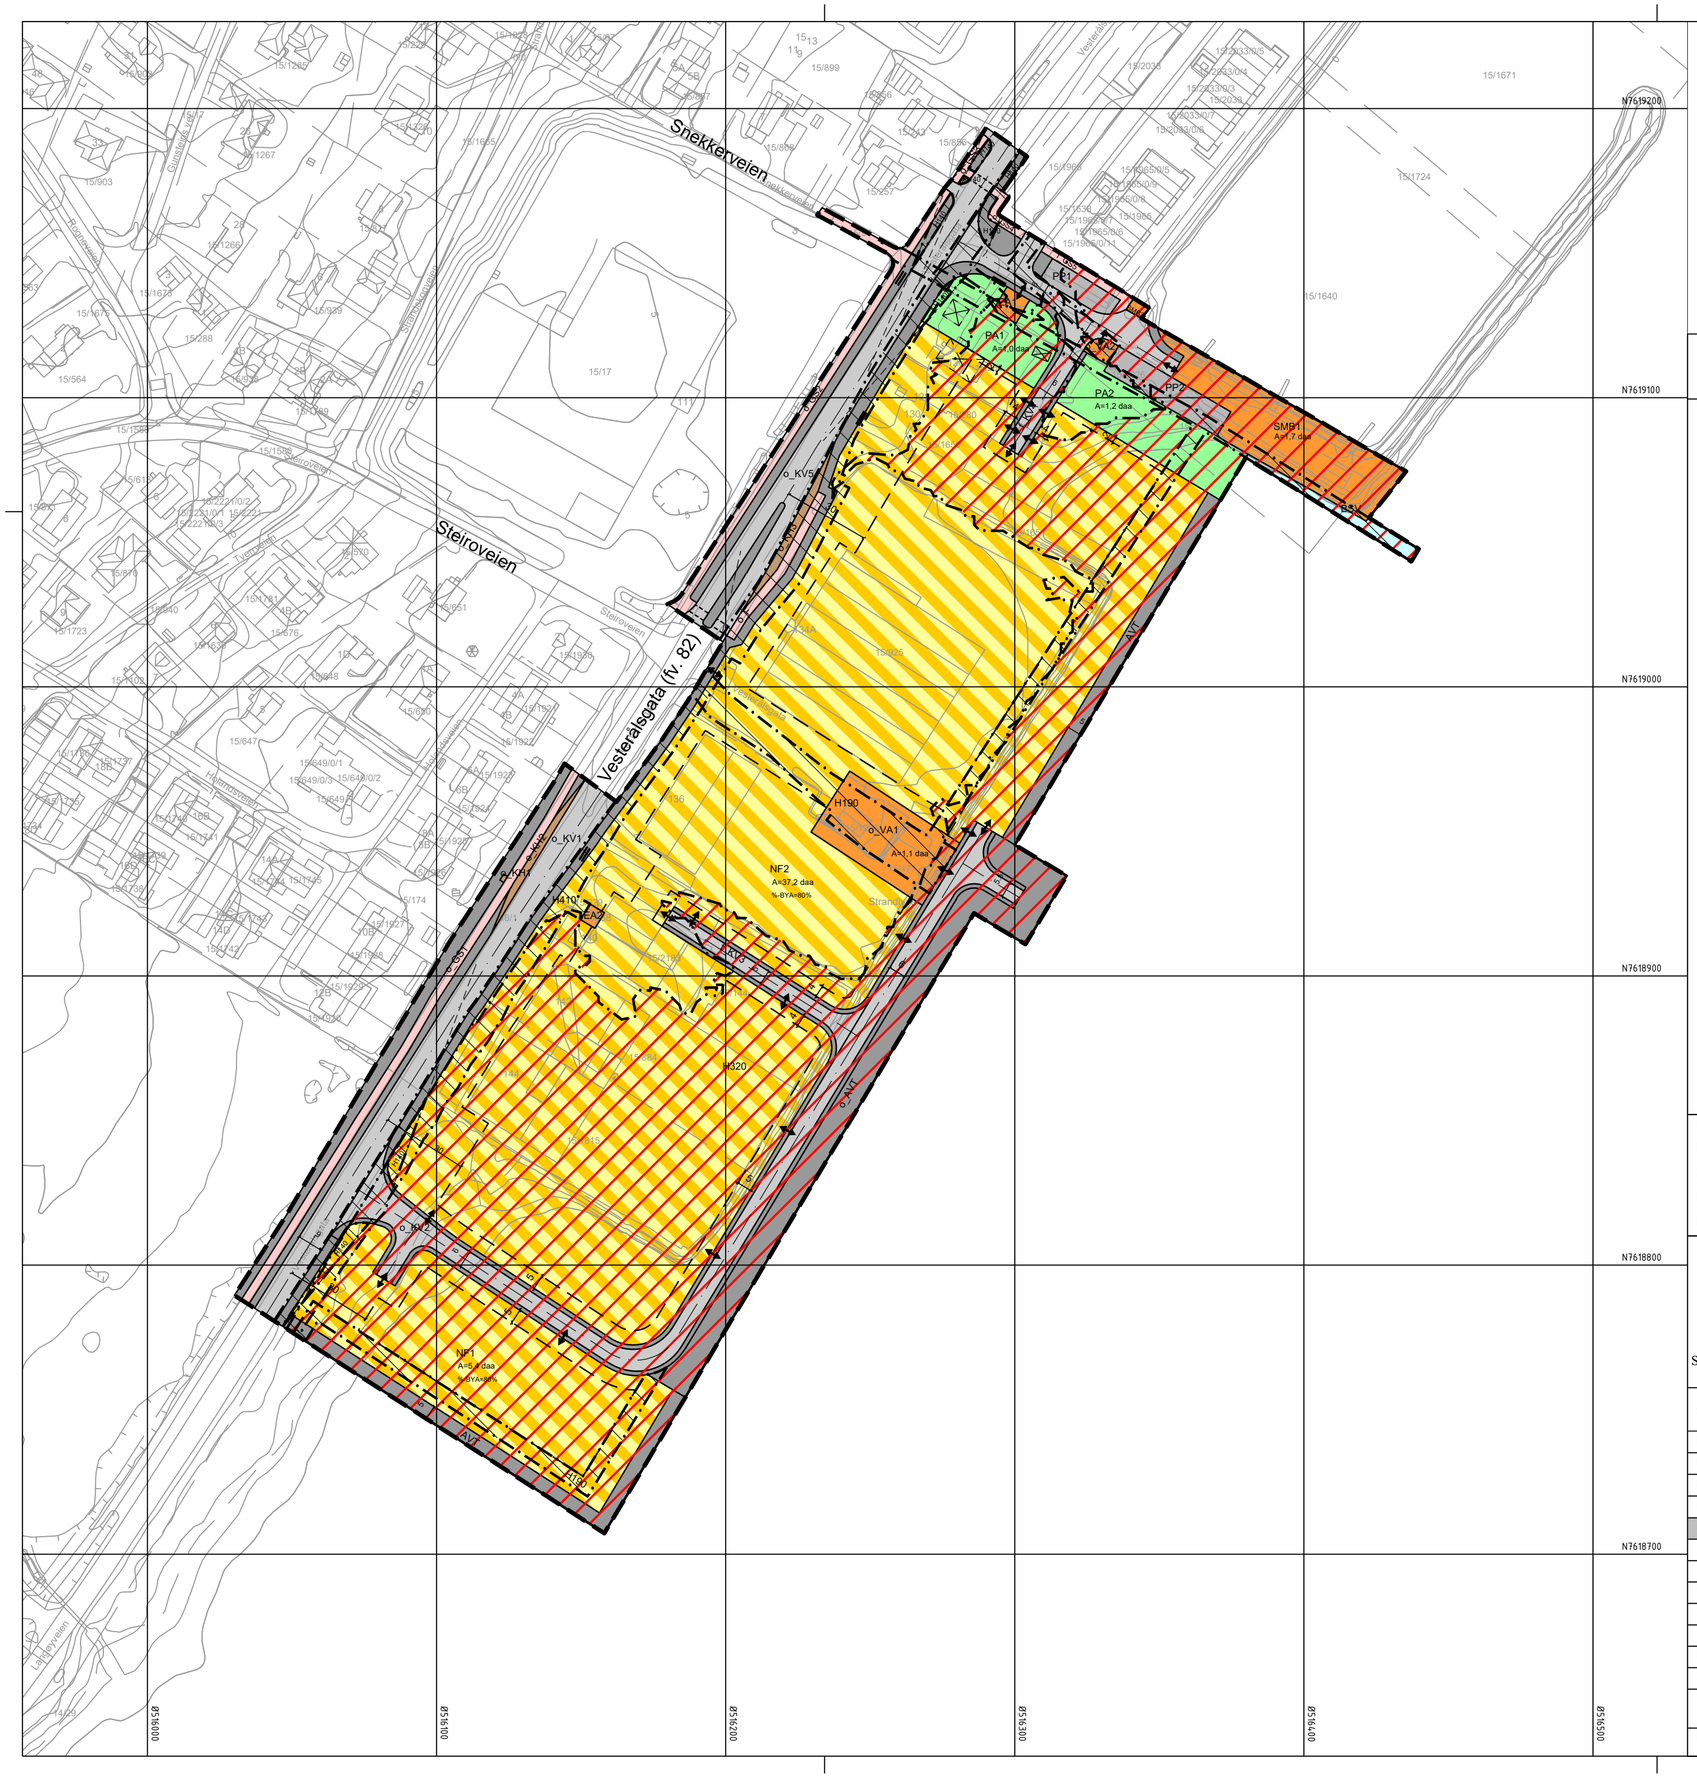


Tegnforklaring

Reguleringsplan PBL 2008

§12-5. Nr. 1 - Bebyggelse og anlegg

- EA1-2 Energianlegg
- VA1-2 Vann- og avløpsanlegg
- SMB1-2 Småbåtanlegg i sjø og vassdrag
- NF1-2 Bebyggelse og anlegg kombinert med andre angitte hovedformål

§12-5. Nr. 2 - Samferdselsanlegg og teknisk infrastruktur

- KV1-5 Kjøreveg
- F Fortau
- GSV1-5 Gang- og sykkelveg
- AVT Annen veggrunn, teknisk anlegg
- KH1-3 Kollektivholdeplass
- PP1-2 Parkeringsplasser

§12-5. Nr. 3 - Grønnstruktur

- PA1-2 Park

§12-5. Nr. 6 - Bruk og vern av sjø og vassdrag med tilhørende strandsone

- BSV Bruk og vern av sjø og vassdrag med tilhørende strandsone

§12 - 6 - Hensynssoner

- H140 Frisikt
- H190 Andre sikringssoner
- H320 Flomfare
- H410 Krav vedrørende infrastruktur

Linjesymbol

- Plangrense
- Formålsgrense
- Grense for sikringssone
- Grense for faresone
- Grense for infrastruktursone
- Byggegrense
- Bebyggelse som forutsettes fjernet
- Regulert senterlinje
- Frisiktlinje
- Regulert fotgjengerfelt
- Måle og avstandslinje

Punktsymboler

- Stenging av avkjørsel
- Avkjørsel - både inn og utkjøring

o_ = offentlig
f_ = felles

Kartopplysninger

Kilde for basiskart:	FKB	Ekvidistanse:	1m
Dato for basiskart:	09.12.2025	Kartmålestokk:	1:1500 m (i A2)
Koordinatsystem:	ETRS89.UTM-33N		0 37.5 75m
Høydegrunnlag:	NN2000		

N

Sortland – Suortá kommune

Detaljregulering

Strandskog næringsområde

Med tilhørende reguleringsbestemmelser

Arealplan-ID: 1870_2017341

Forslagsstiller: Sortland kommune

SAKSBEHANDLING ETTER PLAN- OG BYGNINGSLOVEN

			SAKS-NR	DATO	SIGN
Dato 15.02/02.03.21	Revisjon	Iht. saksframlegg og vedtak ifm. 1.gangsbehandling		15.02/02.03.21	
Dato 21.01.26	Revisjon	Redusert planområde, endret kryss Fv82/Steirovn. endret internveier,		21.01.26	RAG
Dato 21.01.26	Revisjon	justert hensynssoner, endret feltnavn iht. SOSI-standard, lagt inn BSV		21.01.26	RAG
Dato 18.06.26	Revisjon	Fjernet Steirokrysset og innkjøring til 15/17. Omnummerering veger og g/s-veger		18.06.26	RAG
Kommunestyret sitt vedtak					
Ny 2. gang behandling					
Nytt offentlig ettersyn fra ..... til					
Ny 1. gangs behandling i Formannskapet					
Offentlig ettersyn fra 25.03.21 til 28.05.21					
1. gangs behandling i Formannskapet			021/21	25.02.21	
Kunngjøring av oppstart av planarbeid i Vesterålen				26.08.17	
Oppstartsmøte med Sortland kommune				25.02.21	

PLANEN ER UTARBEIDET AV: PLAN1	TEGNNR.	DATO	SIGN
	3842-Reg10	30.11.20	

Det bekreftes at planen er i samsvar med kommunestyrets vedtak av _____ Dato