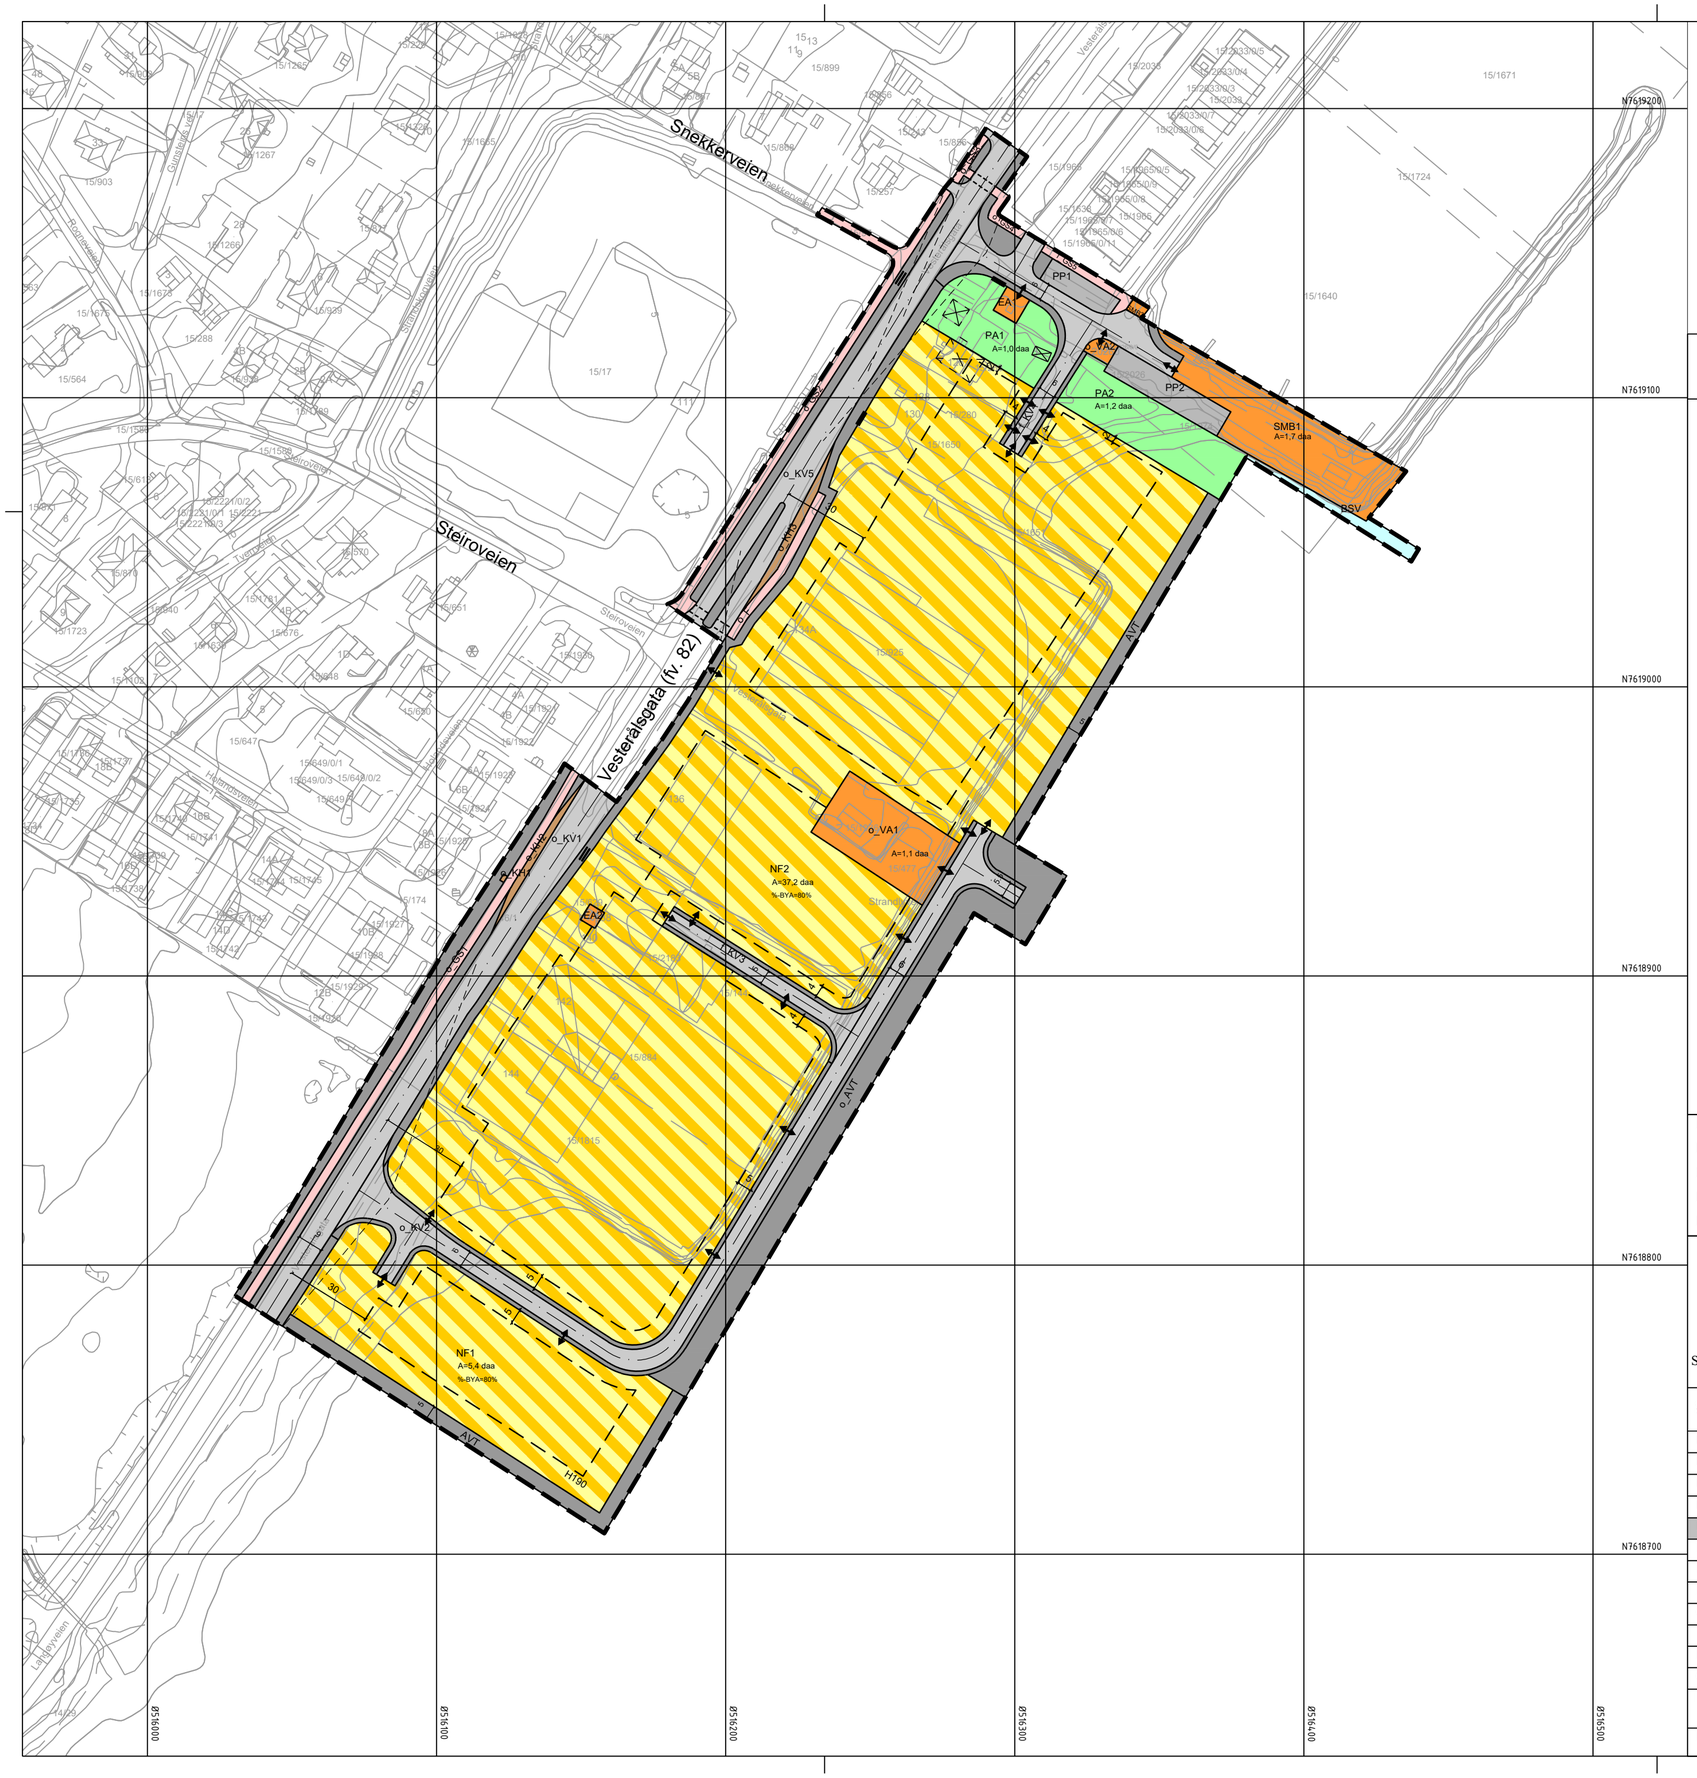



## Tegnforklaring

### Reguleringsplan PBL 2008

**§12-5. Nr. 1 - Bebyggelse og anlegg**

- EA1-2 Energianlegg
- VA1-2 Vann- og avløpsanlegg
- SMB1-2 Småbåtanlegg i sjø og vassdrag
- NF1-2 Bebyggelse og anlegg kombinert med andre angitte hovedformål

**§12-5. Nr. 2 - Samferdselsanlegg og teknisk infrastruktur**

- KV1-5 Kjøreveg
- F Fortau
- GSV1-5 Gang- og sykkelveg
- AVT Annen veggrunn, teknisk anlegg
- KH1-3 Kollektivholdeplass
- PP1-2 Parkeringsplasser

**§12-5. Nr. 3 - Grønnstruktur**

- PA1-2 Park

**§12-5. Nr. 6 - Bruk og vern av sjø og vassdrag med tilhørende strandsone**

- BSV Bruk og vern av sjø og vassdrag med tilhørende strandsone

**§12 - 6 - Hensynssoner**

- H140 Frisikt
- H190 Andre sikringssoner
- H320 Flomfare
- H410 Krav vedrørende infrastruktur

**Linjesymbol**

- Plangrense
- Formålsgrense
- Grense for sikringssone
- Grense for faresone
- Grense for infrastruktursone
- Byggegrense
- Bebyggelse som forutsettes fjernet
- Regulert senterlinje
- Frisiktlinje
- Regulert fotgjengerfelt
- Måle og avstandslinje

**Punktsymboler**

- Stenging av avkjørsel
- Avkjørsel - både inn og utkjøring

o_ = offentlig
f_ = felles

**Kartopplysninger**

| | | | |
|---|---|---|---|
| Kilde for basiskart: | FKB | Ekvidistanse: | 1m |
| Dato for basiskart: | 09.12.2025 | Kartmålestokk: | 1:1500 m (i A2) |
| Koordinatsystem: | ETRS89.UTM-33N | | 0 37.5 75m |
| Høydegrunnlag: | NN2000 | | |

N

Sortland – Suortá kommune

**Detaljregulering**

# Strandskog næringsområde

**Med tilhørende reguleringsbestemmelser**

Arealplan-ID: 1870_2017341

Forslagsstiller: Sortland kommune

## SAKSBEHANDLING ETTER PLAN- OG BYGNINGSLOVEN

| | | | SAKS-NR | DATO | SIGN |
|---|---|---|---|---|---|
| Dato 15.02/02.03.21 | Revisjon | Iht. saksframlegg og vedtak ifm. 1.gangsbehandling | | 15.02/02.03.21 | |
| Dato 21.01.26 | Revisjon | Redusert planområde, endret kryss Fv82/Steirovn. endret internveier, | | 21.01.26 | RAG |
| Dato 21.01.26 | Revisjon | justert hensynssoner, endret feltnavn iht. SOSI-standard, lagt inn BSV | | 21.01.26 | RAG |
| Dato 18.06.26 | Revisjon | Fjernet Steirokrysset og innkjøring til 15/17. Omnummerering veger og g/s-veger | | 18.06.26 | RAG |
| **Kommunestyret sitt vedtak** | | | | | |
| Ny 2. gang behandling | | | | | |
| Nytt offentlig ettersyn fra ..... til ..... | | | | | |
| Ny 1. gangs behandling i Formannskapet | | | | | |
| Offentlig ettersyn fra 25.03.21 til 28.05.21 | | | | | |
| 1. gangs behandling i Formannskapet | | | 021/21 | 25.02.21 | |
| Kunngjøring av oppstart av planarbeid i Vesterålen | | | | 26.08.17 | |
| Oppstartsmøte med Sortland kommune | | | | 25.02.21 | |
| PLANEN ER UTARBEIDET AV: PLAN1 | | | TEGNNR. 3842-Reg10 | DATO 30.11.20 | SIGN |

Det bekreftes at planen er i samsvar med kommunestyrets vedtak av _____ Dato