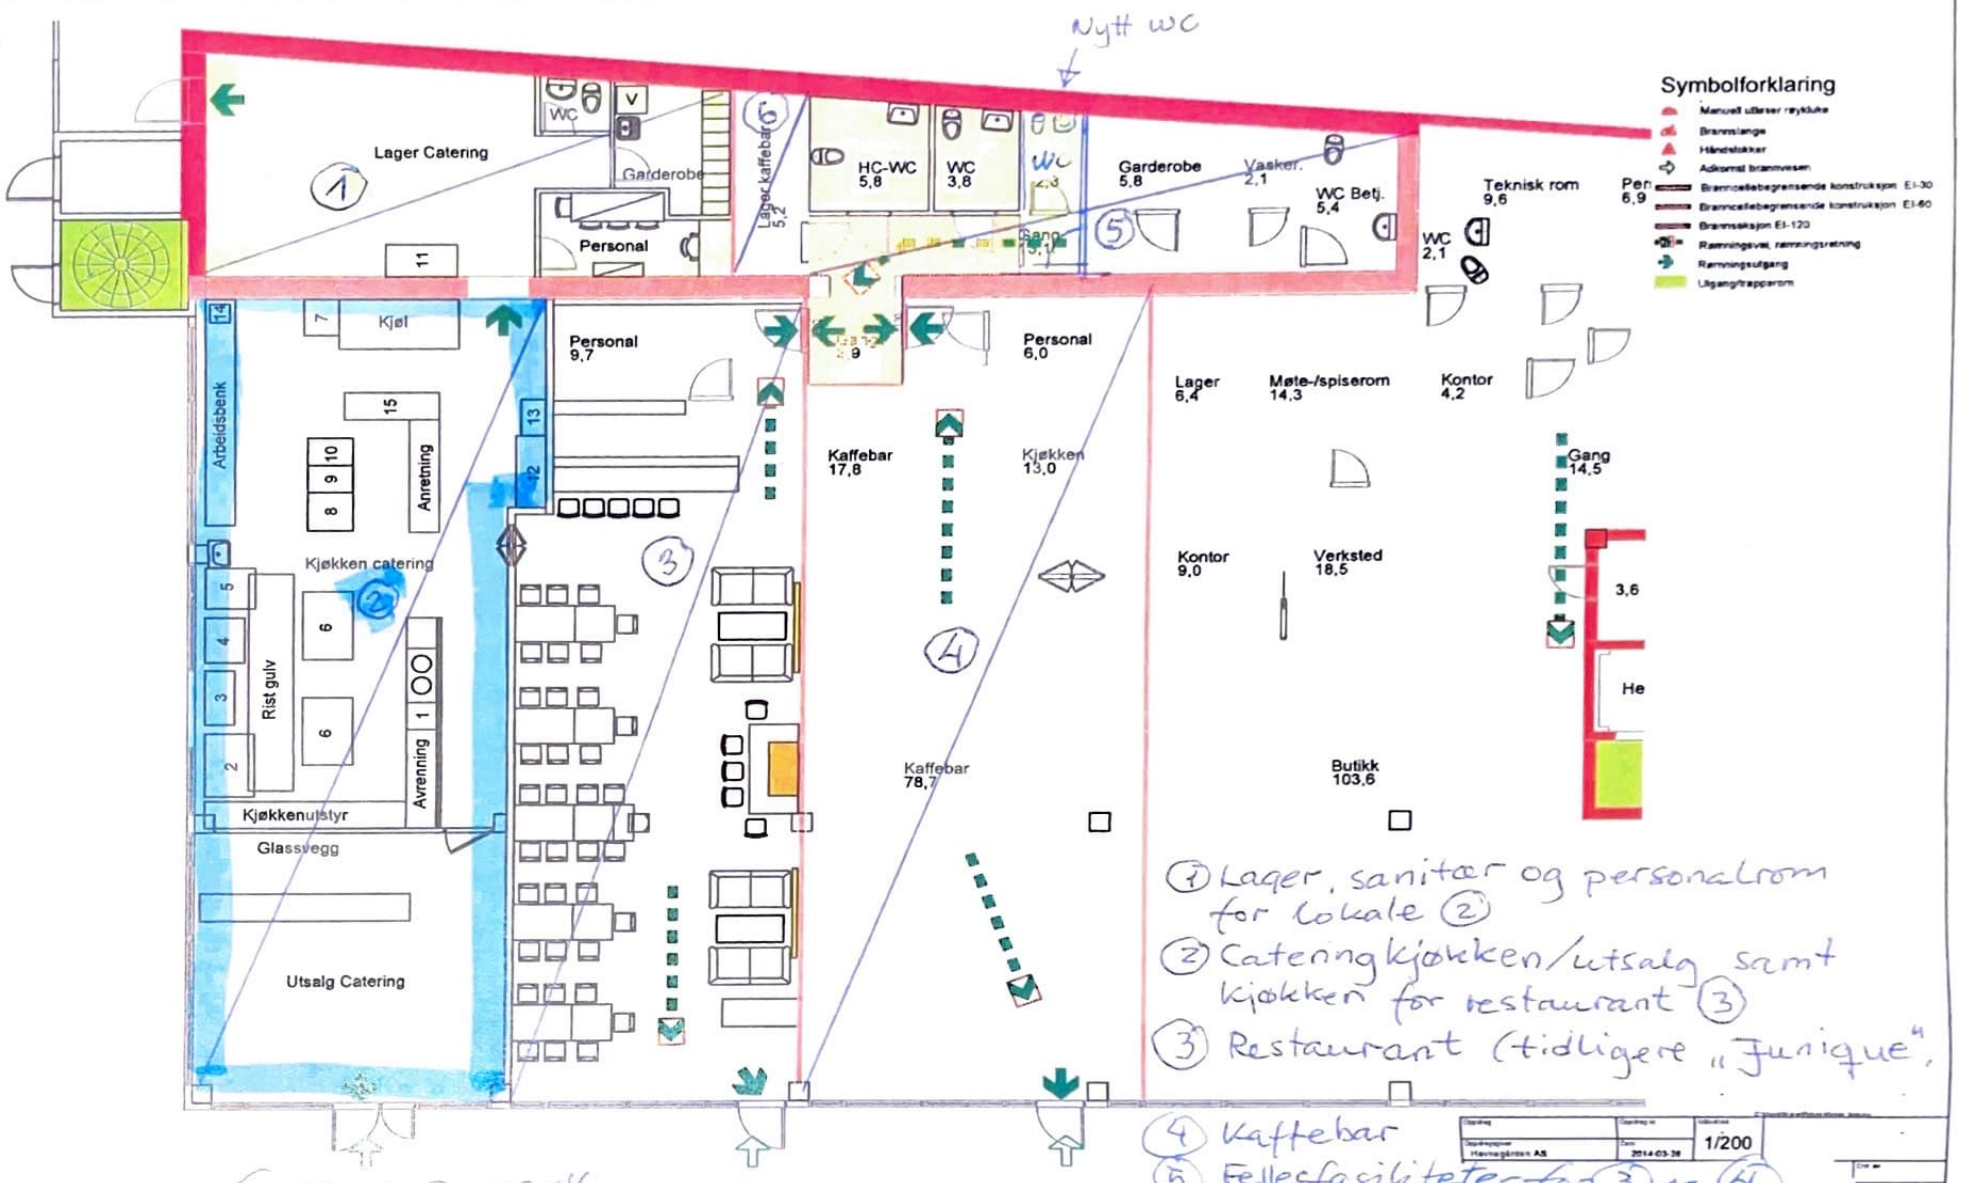


(1) Lager, sanitær og personalrom for lokale (2)

(2) Cateringkjøkken/utsalg samt kjøkken for restaurant (3)

(3) Restaurant (tidligere "Junique",

(4) Kaffebar

(5) Fellesfasiliteter for (3) og (4)

(6) Lager for (4)

Sortland, 20.05.14
FDVHuset AS
E. Jørgensen