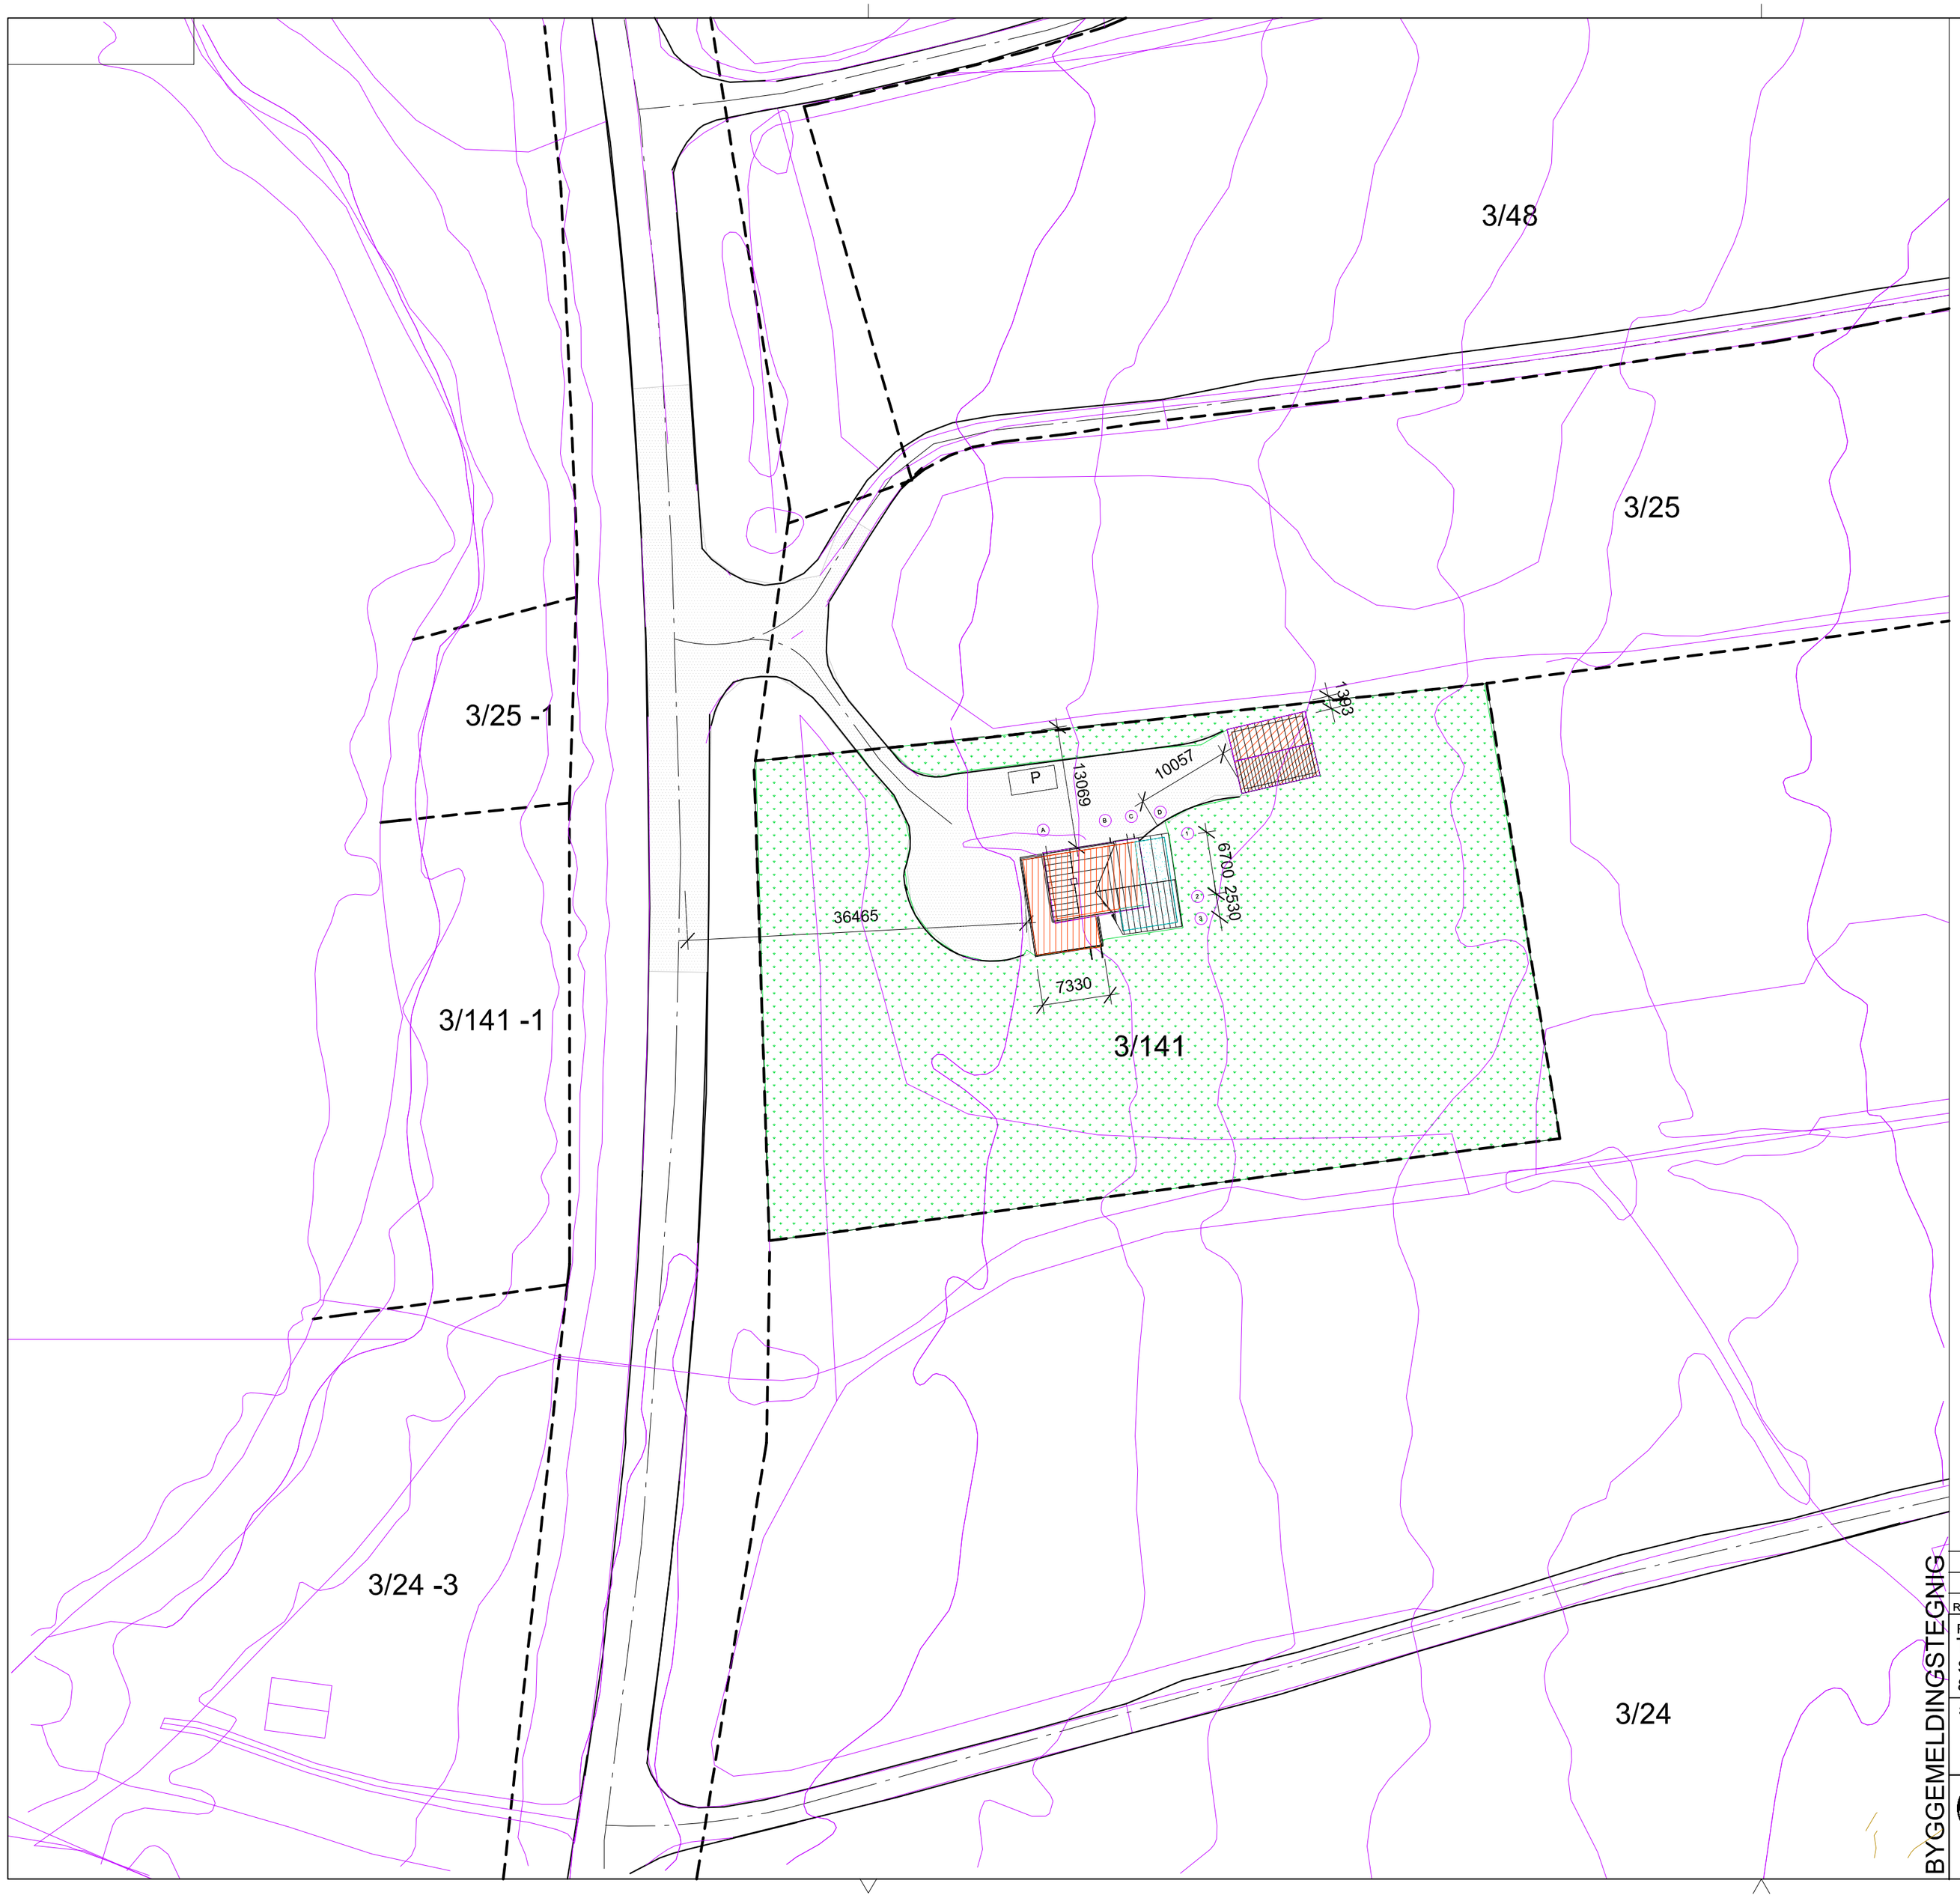


BEREGNING AV UTNYTTELSEGRAD

TOMTEAREL	3/141	A = 5227,1 M2

EKSIST BYGG (BYA) =	68,6 M2
EKSIST GARASJE(BYA) =	48,9 M2
EKSIST BALKONG, (BYA)	45,2 M2
TILBYGG , NETTO (BYA)	36,3 M2
PARKERING	12,5 M2
SAMLET BEBYGD AREAL	211,5M2

GRAD AV UTNYTTING:

U = 211,5 100% / 5227,1 m2 = 4,1 %

KOORDINATER TOMT

EKSISTERENDE BYGNINGER

TILBYGG

TOMT, 3/ 141

TOMTEGRENSE

G.NR	3
BR.NR	141
TOMTEAREAL	5227,1 M2
SORTLAND KOMMUNE	

N

BYGGEMELDINGSTEGNIG

REV.	DATO	REVIDERT	SIGN.

PROSJEKT
TILBYGG BOLIG
STRANDVEIEN 398
8406 , SORTLAND

TILTAKSHAVER
TERJE LOCKERT JAKOBSEN
STRANDVEIEN 398
8406 SORTLAND

SAK
SITUASJONSPLAN

DATO 08.06.2023	TEGNET AV S.JOHANSEN
GODKJENT AV S.JOHANSEN	SAKSBEHANDLER S.JOHANSEN
MÅLESTOKK 1:500	FILREF. P-965
TEGNING NR 965A- 10	REV

ING STEINAR JOHANSEN
RÅDG. ING BYGGETEKNIKK
KJØPMANNSGT 7 POSTBOKS 38, 8400 SORTLAND
TELEFON 76 12 37 00 E-POST: post@ingsjno MOBIL 91 67 07 12