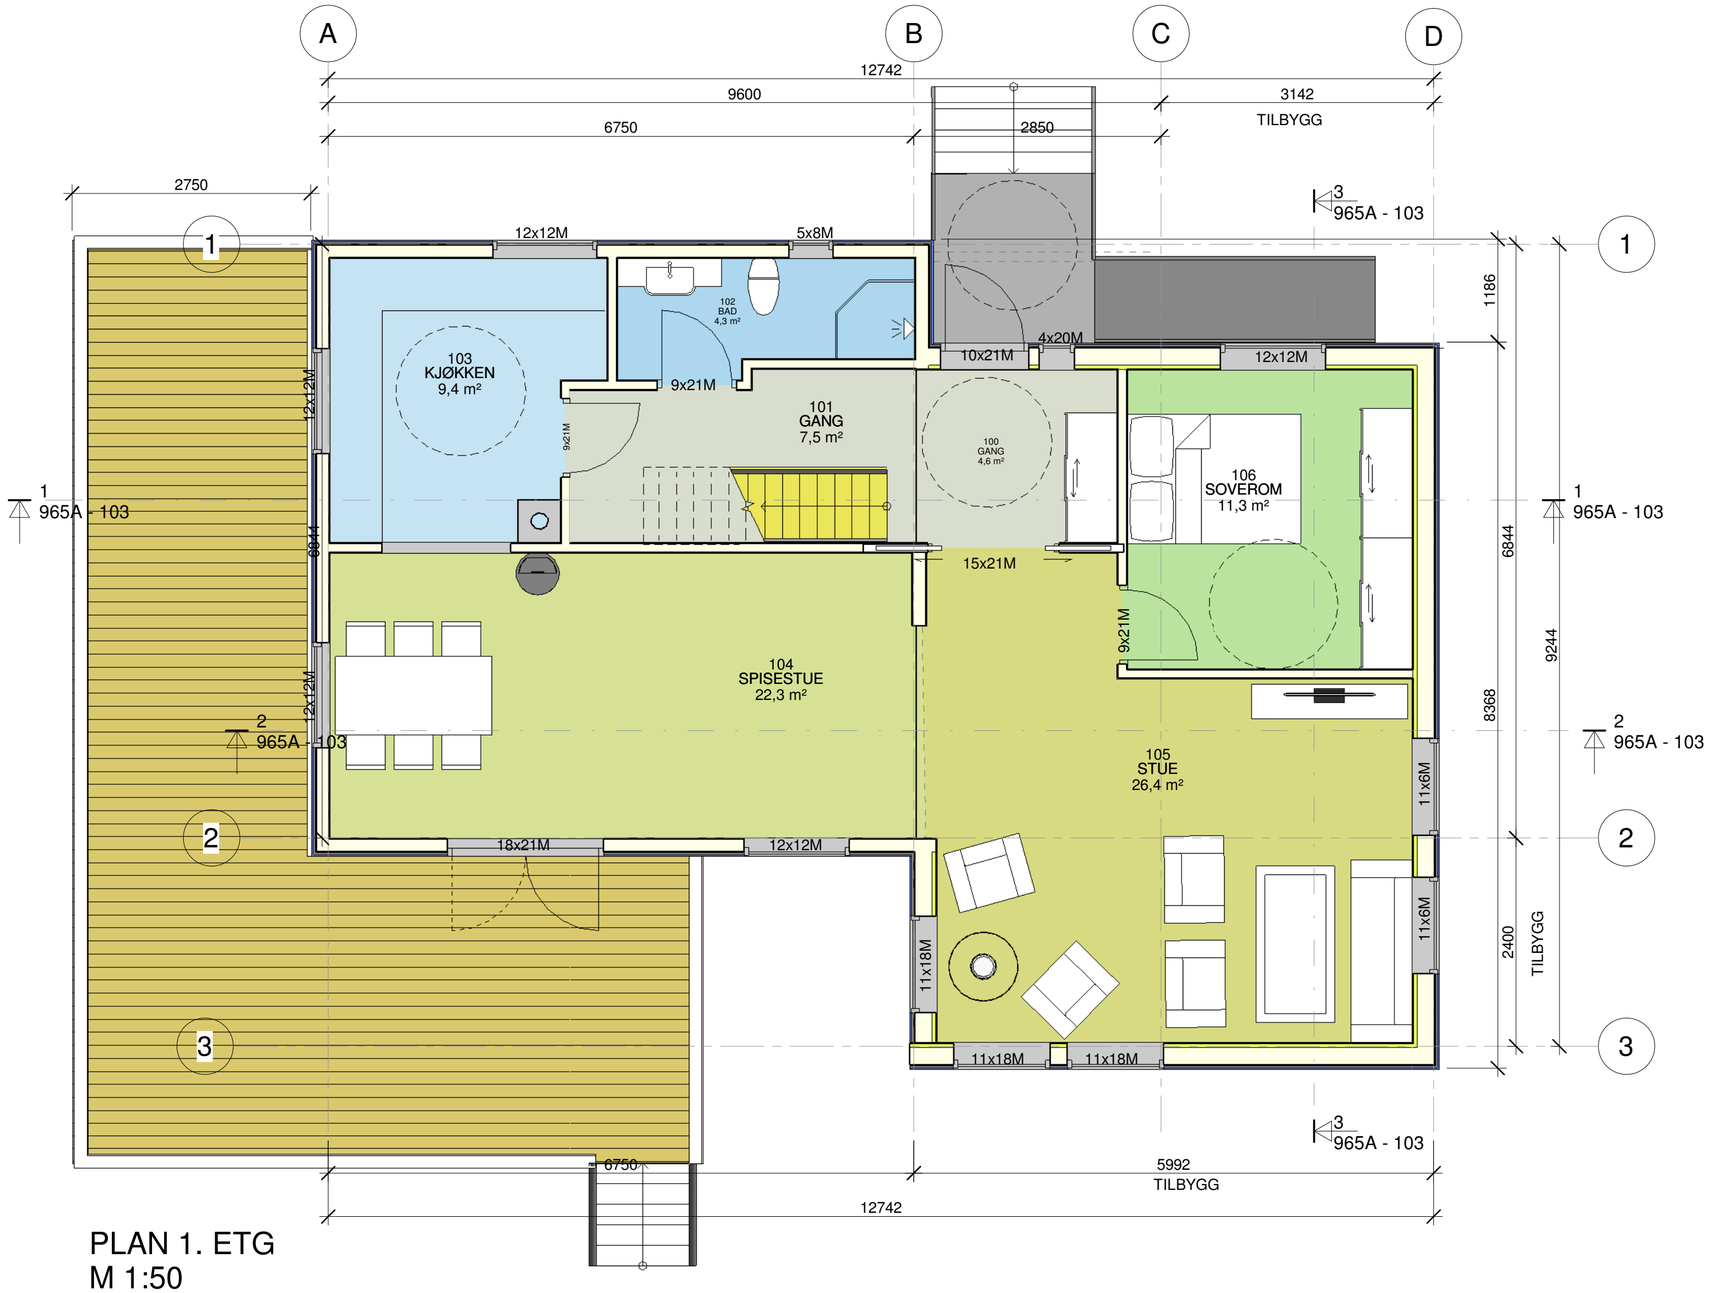


PLAN 1. ETG
M 1:50

Romliste 1. ETG		
Romnummer	Romnavn	Areal
PLAN 1. ETG		
100	GANG	4,6 m²
101	GANG	7,5 m²
102	BAD	4,3 m²
103	KJØKKEN	9,4 m²
104	SPISESTUE	22,3 m²
105	STUE	26,4 m²
106	SOVEROM	11,3 m²
		85,8 m²
Hele bygget:		85,8 m²

AREALER:
BYA EKSIST BYGG = 68,6 M2
BYA BALKONG = 53,5 M2
NETTO TILBYGG = 29,6 M2
SUM BYA = 151,7 M2

BYGGEMELDINGSTGNING

ING STEINAR JOHANSEN
RÅDG. ING BYGGETEKNIKK
POSTBOKS 38, 8401 SORTLAND
TELEFON: 76123700 MOBIL: 91670712
EPOST. post@ingsj.no

Consultant
Address
Address
Phone
Fax
e-mail

Consultant
Address
Address
Phone
Fax
e-mail

Consultant
Address
Address
Phone
Fax
e-mail

Consultant
Address
Address
Phone
Fax
e-mail

No.	Description	Date

TERJE LOCKERT JAKOBSEN

TILBYGG BOLIG

PLAN 1. ETG

Project number	965A
Date	08.06.2023
Drawn by	S.J
Checked by	S.J
Scale	1 : 50

965A - 101

08.06.2023 18:27:44