
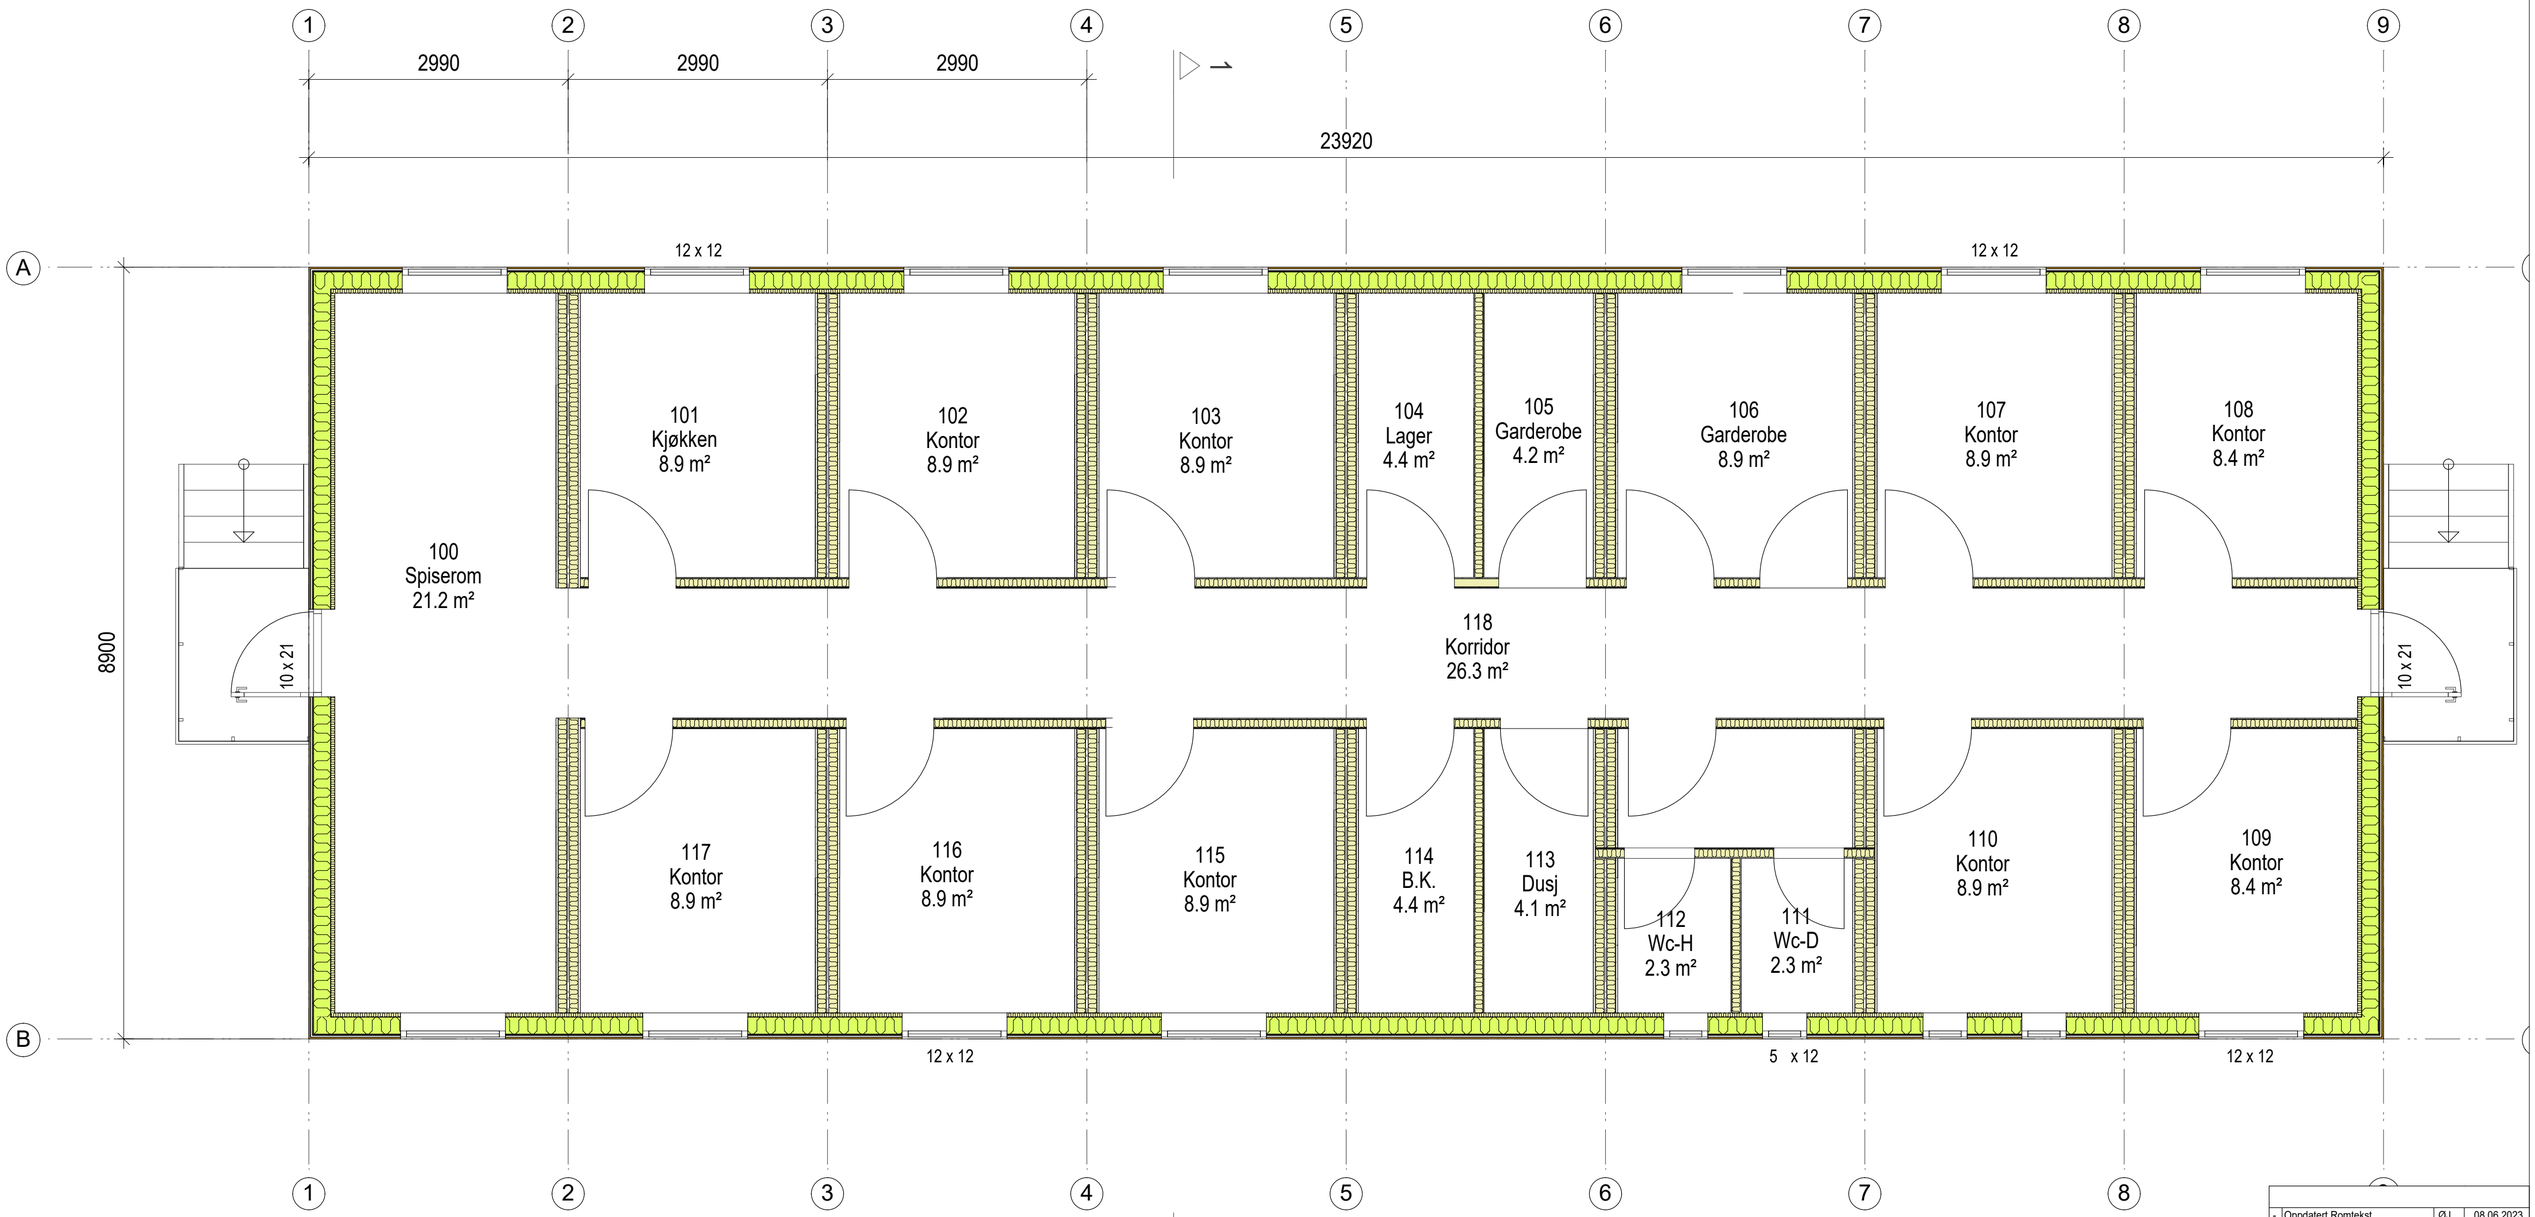


1 - 1

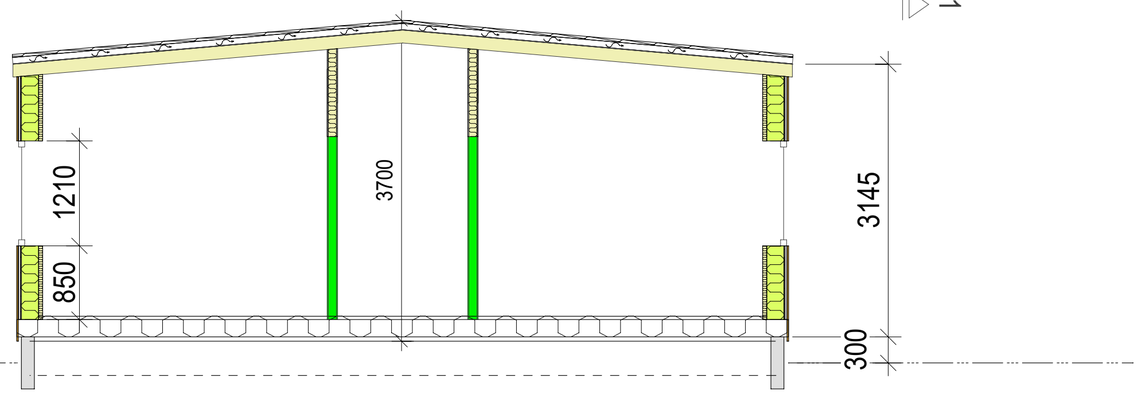

SNITT BRAKKERIGG

AREALER BRAKKERIGG

BYA = 218 kvm

BRA = 193 kvm

BTA = 209 kvm

-	Oppdatert Romtekst	ØJ	08.06.2023

Tiltakshaver/Prosjektnavn

Bergersen Utleie AS

Markveien Sortland

Gårdsnummer/Bruksnummer

15/2324

Tegningens innhold

Plan Brakkerigg

Dato: 01.06.2023

Mål: 1:50

Sign. ØJ

Kontroll BS

SIVILINGENIØR
SIBSAS
BÅRD SØRENSEN AS
Postboks 28, 8455 Stokmarknes,
Tlf 76 16 07 90 Fax: 76 16 07 91, e-post: post@sibsas.no

Prosjektnummer 11314 | Tegningsnummer 005 | Rev. A