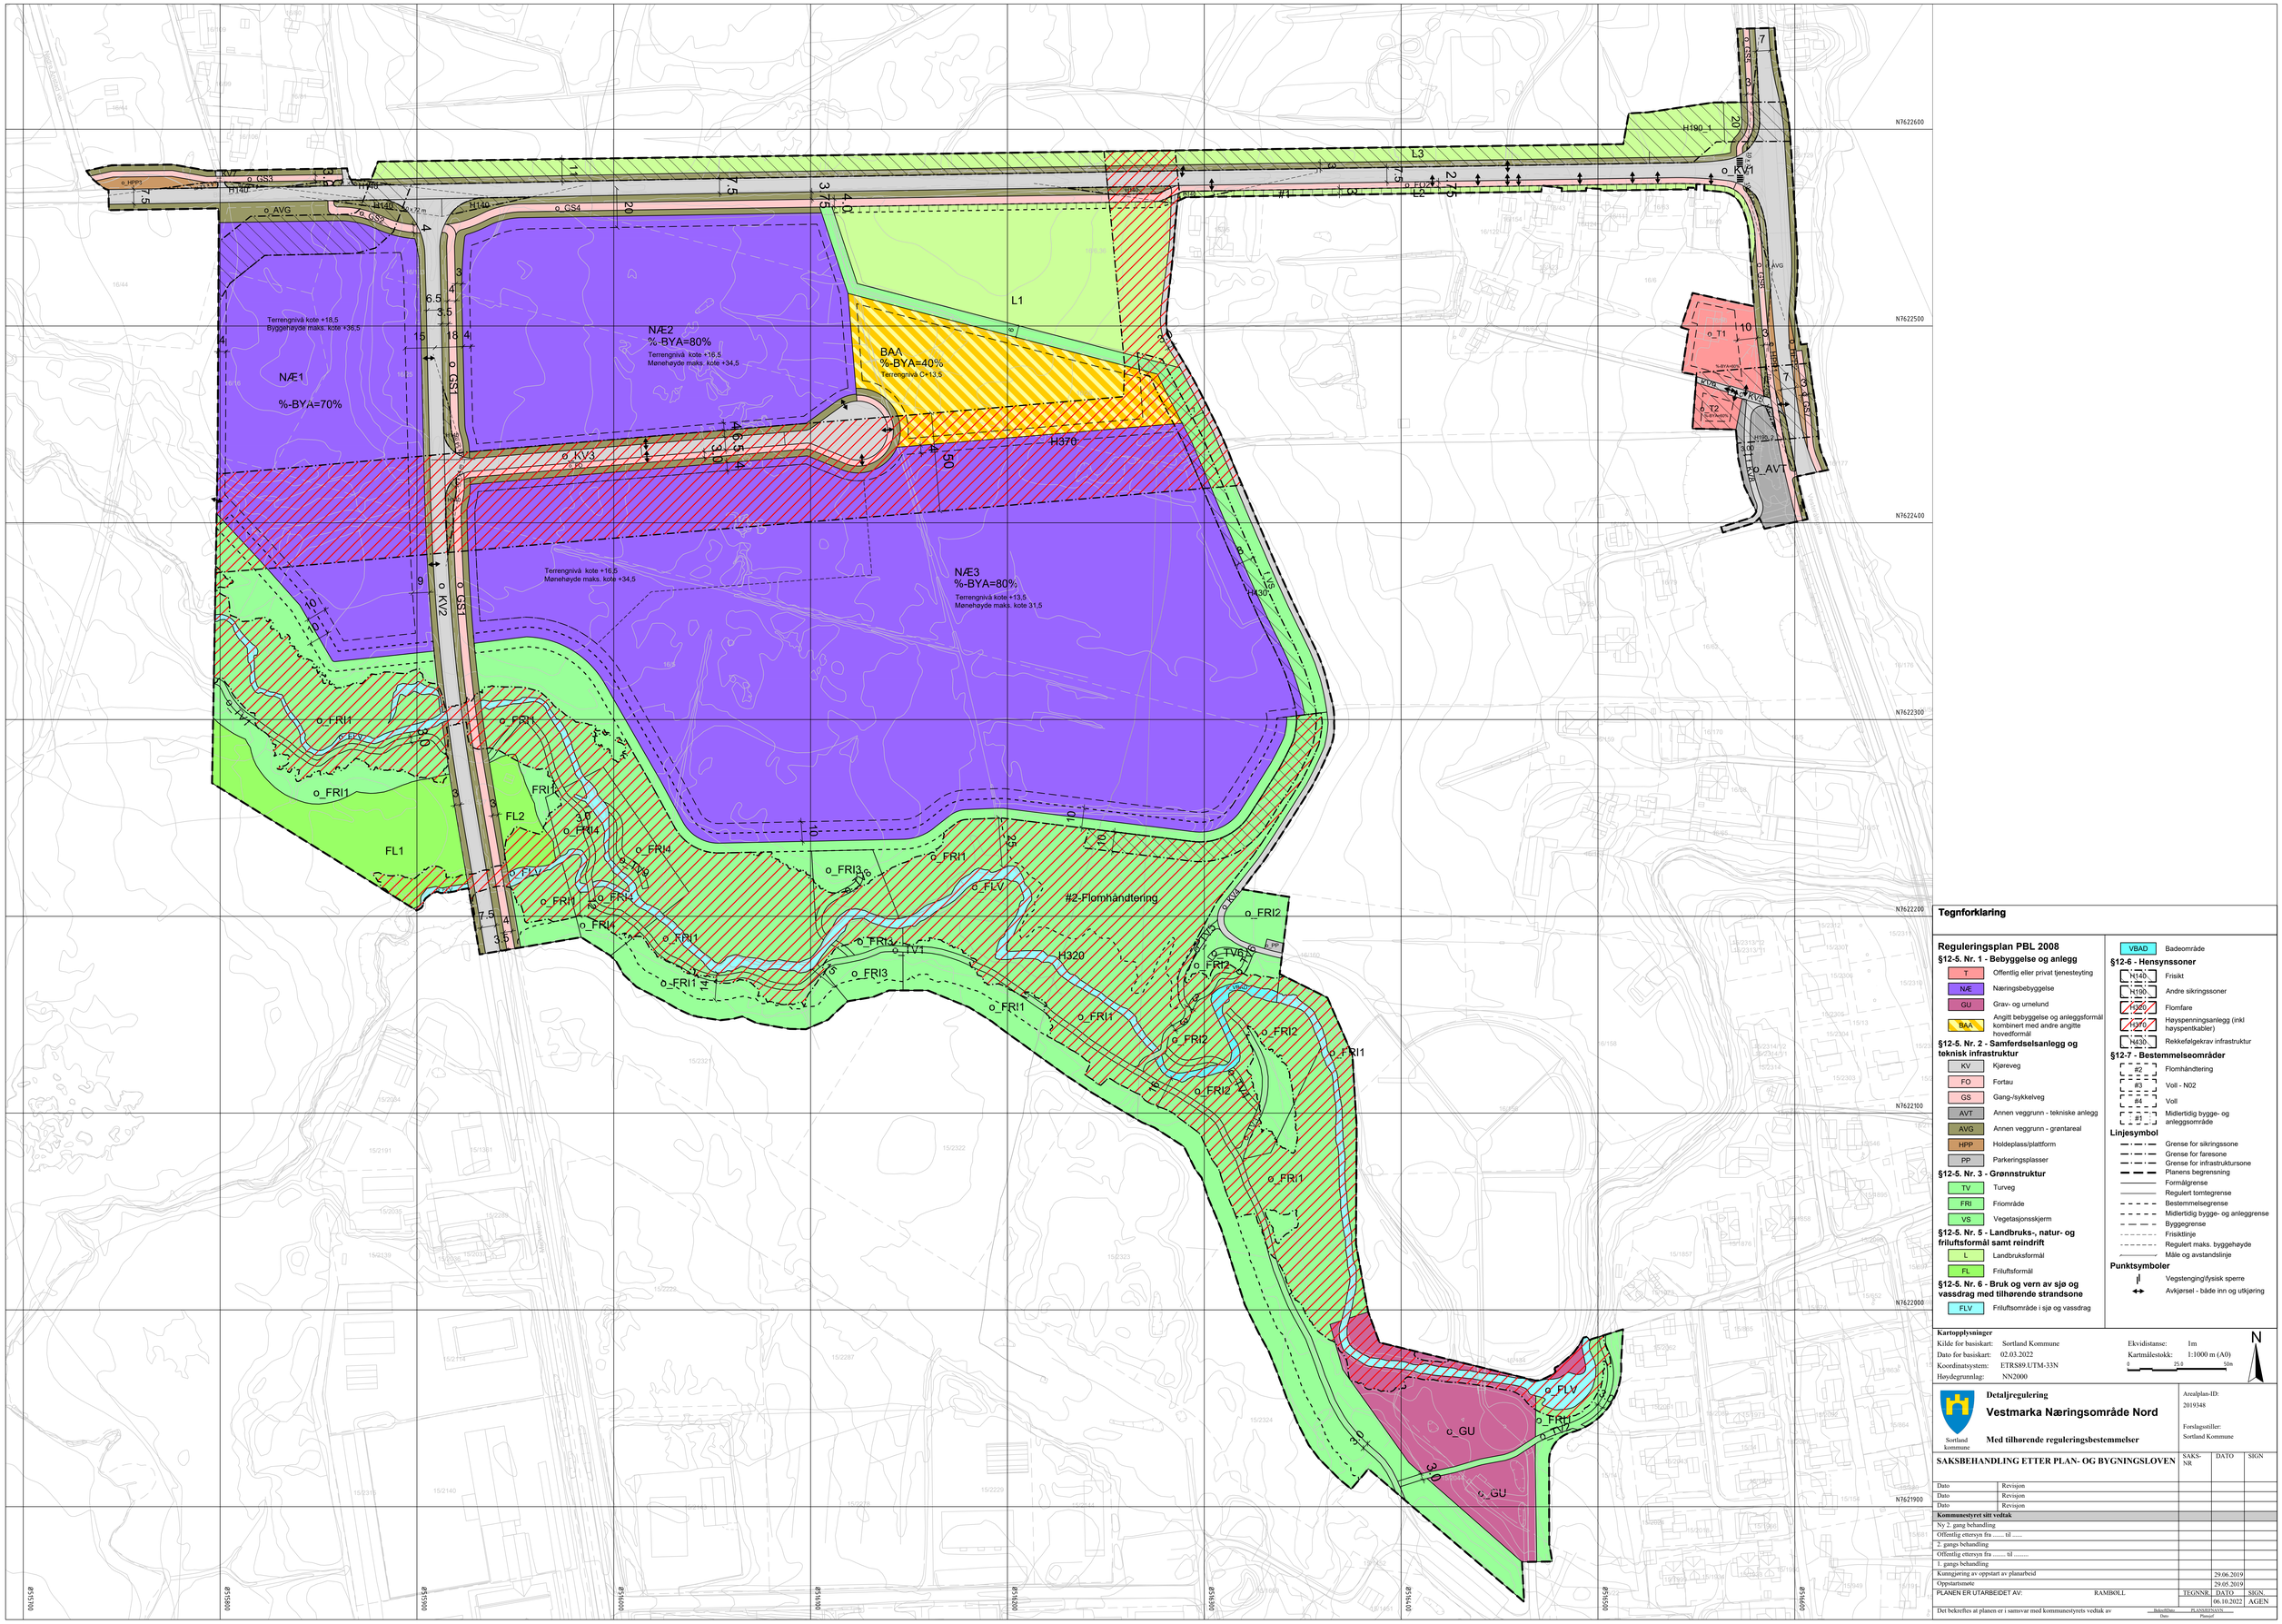


Tegnforklaring

Reguleringsplan PBL 2008

§12-5. Nr. 1 - Bebyggelse og anlegg

- T — Offentlig eller privat tjenesteyting
- NÆ — Næringsbebyggelse
- GU — Grav- og urnelund
- BAA — Angitt bebyggelse og anleggsformål kombinert med andre angitte hovedformål

§12-5. Nr. 2 - Samferdselsanlegg og teknisk infrastruktur

- KV — Kjøreveg
- FO — Fortau
- GS — Gang-/sykkelveg
- AVT — Annen veggrunn - tekniske anlegg
- AVG — Annen veggrunn - grøntareal
- HPP — Holdeplass/plattform
- PP — Parkeringsplasser

§12-5. Nr. 3 - Grønnstruktur

- TV — Turveg
- FRI — Friområde
- VS — Vegetasjonsskjerm

§12-5. Nr. 5 - Landbruks-, natur- og friluftsformål samt reindrift

- L — Landbruksformål
- FL — Friluftsformål

§12-5. Nr. 6 - Bruk og vern av sjø og vassdrag med tilhørende strandsone

- FLV — Friluftsområde i sjø og vassdrag
- VBAD — Badeområde

§12-6 - Hensynssoner

- H140 — Frisikt
- H190 — Andre sikringssoner
- H320 — Flomfare
- H370 — Høyspenningsanlegg (inkl høyspentkabler)
- H430 — Rekkefølgekrav infrastruktur

§12-7 - Bestemmelsesområder

- #2 — Flomhåndtering
- #3 — Voll - N02
- #4 — Voll
- #1 — Midlertidig bygge- og anleggsområde

Linjesymbol

- Grense for sikringssone
- Grense for faresone
- Grense for infrastruktursone
- Planens begrensning
- Formålgrense
- Regulert tomtegrense
- Bestemmelsegrense
- Midlertidig bygge- og anleggrense
- Byggegrense
- Frisiktlinje
- Regulert maks. byggehøyde
- Måle og avstandslinje

Punktsymboler

- Vegstenging/fysisk sperre
- Avkjørsel - både inn og utkjøring

Kartopplysninger

Kilde for basiskart:	Sortland Kommune	Ekvidistanse:	1m
Dato for basiskart:	02.03.2022	Kartmålestokk:	1:1000 m (A0)
Koordinatsystem:	ETRS89.UTM-33N		
Høydegrunnlag:	NN2000		

0 — 25,0 — 50m

Sortland kommune

Detaljregulering

Vestmarka Næringsområde Nord

Med tilhørende reguleringsbestemmelser

Arealplan-ID: 2019348

Forslagsstiller: Sortland Kommune

SAKSBEHANDLING ETTER PLAN- OG BYGNINGSLOVEN

		SAKS-NR	DATO	SIGN
Dato	Revisjon			
Dato	Revisjon			
Dato	Revisjon			
Kommunestyret sitt vedtak				
Ny 2. gang behandling				
Offentlig ettersyn fra ..... til				
2. gangs behandling				
Offentlig ettersyn fra ..... til				
1. gangs behandling				
Kunngjøring av oppstart av planarbeid			29.06.2019	
Oppstartsmøte			29.05.2019	

PLANEN ER UTARBEIDET AV: RAMB0LL

TEGNNR	DATO	SIGN
	06.10.2022	AGEN

Det bekreftes at planen er i samsvar med kommunestyrets vedtak av

Behandlingsdato / Dato — PLANSEKSJONS Plansjef