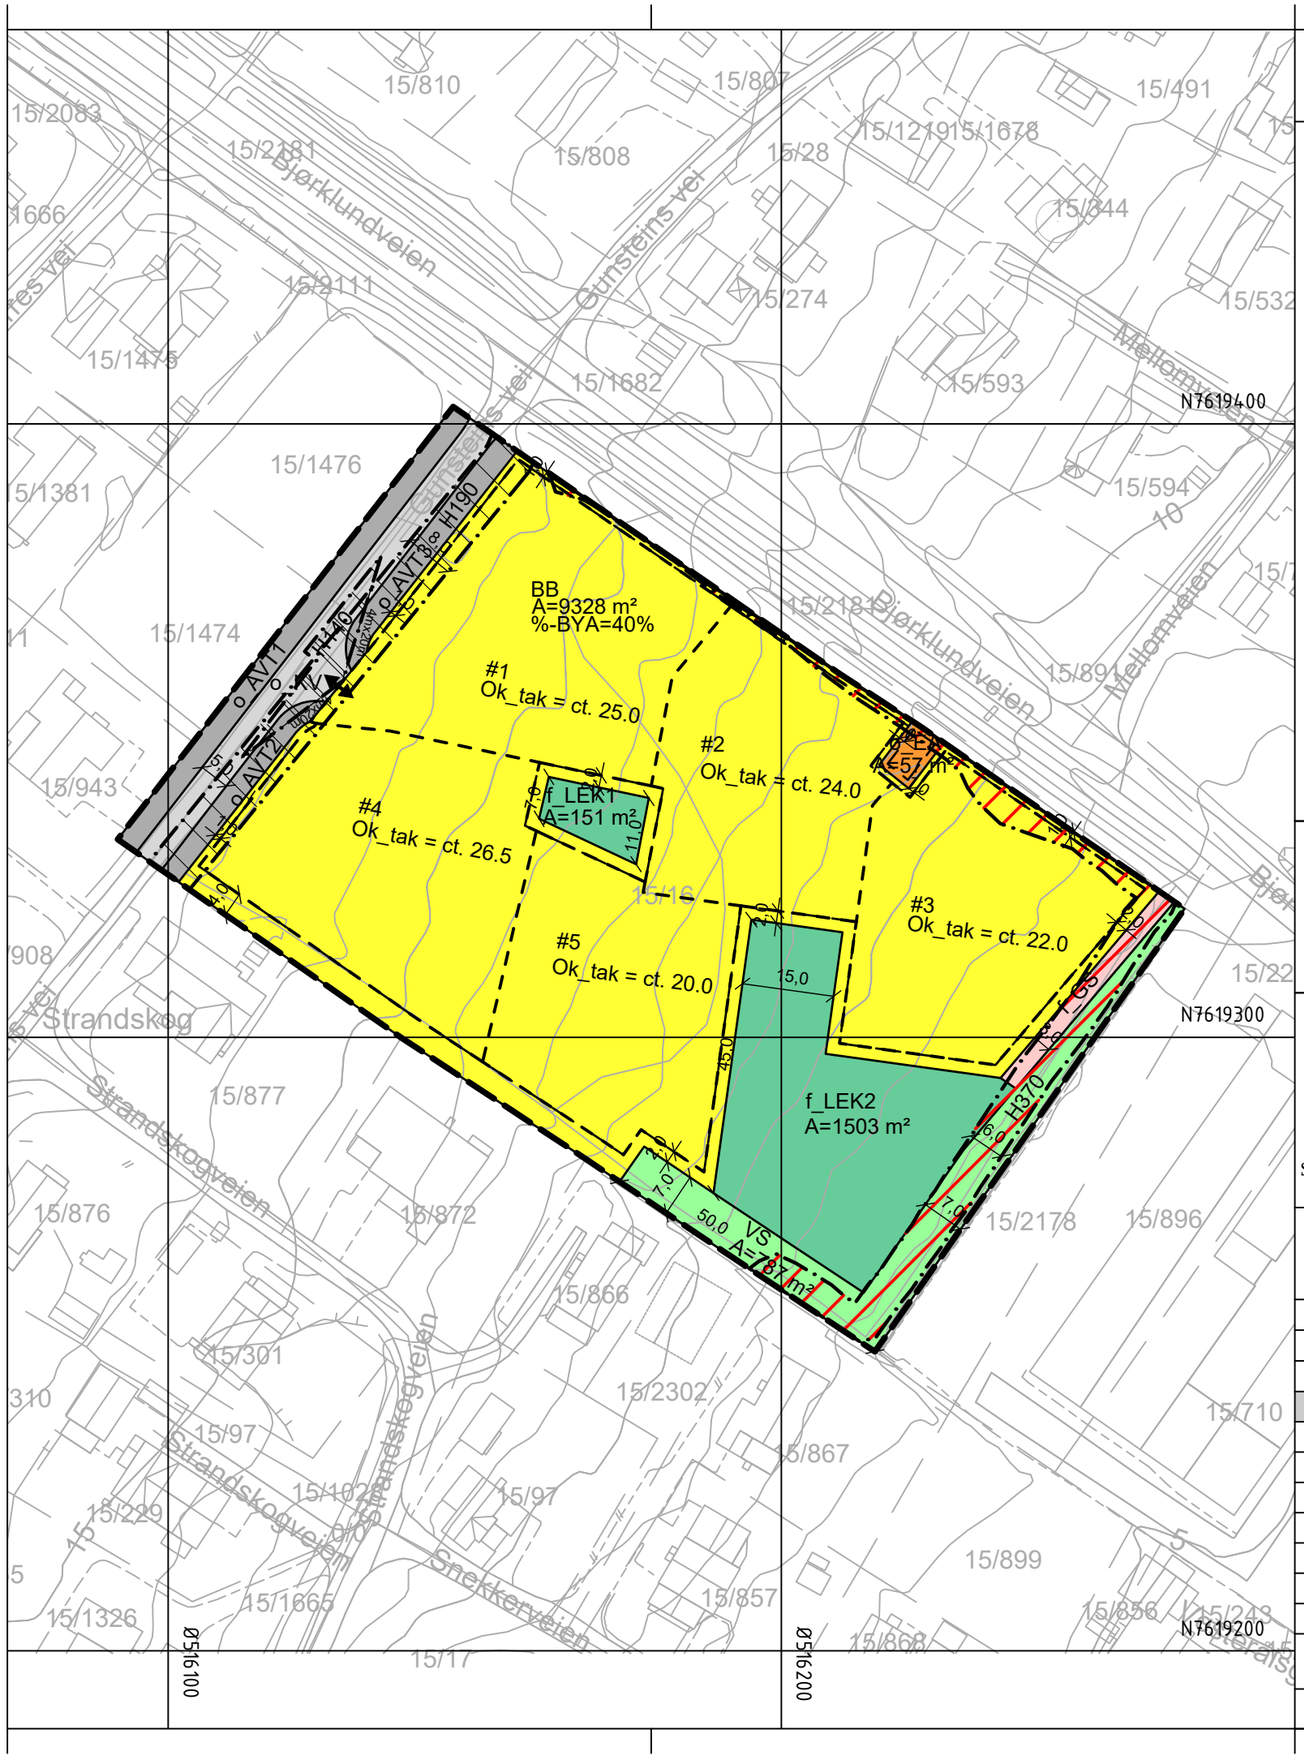


Tegnforklaring

Reguleringsplan PBL 2008

§12-5. Nr. 1 - Bebyggelse og anlegg

- BB — Boligbebyggelse-blokkbebyggelse
- EA — Energianlegg
- LEK1-2 — Lekeplass

§12-5. Nr. 2 - Samferdselsanlegg og teknisk infrastruktur

- KV — Kjøreveg
- GS — Gang-/sykkelveg
- AVT1-3 — Annen veggrunn - tekniske anlegg

§12-5. Nr. 3 - Grønnstruktur

- VS — Vegetasjonsskjerm

§12-6 - Hensynssoner

- H140 — Frisikt
- H190 — Andre sikringssoner
- H370 — Høyspenningsanlegg (inkl høyspentkabler)

§12-7 - Bestemmelseområder

- #1-5 — Utforming

Linjesymbol

- Plangrense
- Formålgrense
- Bestemmelsegrense
- Byggegrense
- Frisiktlinje
- Grense for sikringssone
- Grense for faresone
- Måle og avstandslinje

Punktsymboler

- Avkjørsel - både inn og utkjøring

Kartopplysninger

Kilde for basiskart:	FKB	Ekvidistanse:	1m
Dato for basiskart:	23.02.2023	Kartmålestokk:	1:1000 (i A3)
Koordinatsystem:	ETRS89.UTM-33N		0 — 25 — 50m
Høydegrunnlag:	NN2000		

N

Sortland – Suortá kommune

Detaljregulering for

Strandskogmarka

Med tilhørende reguleringsbestemmelser

Arealplan-ID: 1870_2021360

Forslagsstiller: Strandskogmarka Eiendom AS

SAKSBEHANDLING ETTER PLAN- OG BYGNINGSLOVEN

Dato		Revisjon		SAKS-NR	DATO	SIGN
Dato	28.02.2023	Revisjon	LEK1, LEK2 og GS har fått felles eierform (f_)		28.02.2023	MALHE
Dato	23.02.2023	Revisjon	Nytt kartgrunnlag. Flyttet o_EA		23.02.2023	MALHE
Kommunestyret sitt vedtak						
Ny 2. gang behandling						
Offentlig ettersyn fra ..... til						
2. gangs behandling						
Offentlig ettersyn fra 07.12.2022 til 28.01.2023						
1. gangs behandling				130/22	01.12.2022	
Kunngjøring av oppstart av planarbeid					25.02.2022	HERARN
Oppstartsmøte...					16.11.2021	HERARN
PLANEN ER UTARBEIDET AV: Norconsult				TEGNNR.	DATO	SIGN
					02.11.2022	MALHE

Det bekreftes at planen er i samsvar med kommunestyrets vedtak av

Dato Plansjef