


Denne tegningen må ikke kopieres eller benyttes ved foretagender der Mesterhus Norge eller utførende tegnekontor ikke medvirker i.

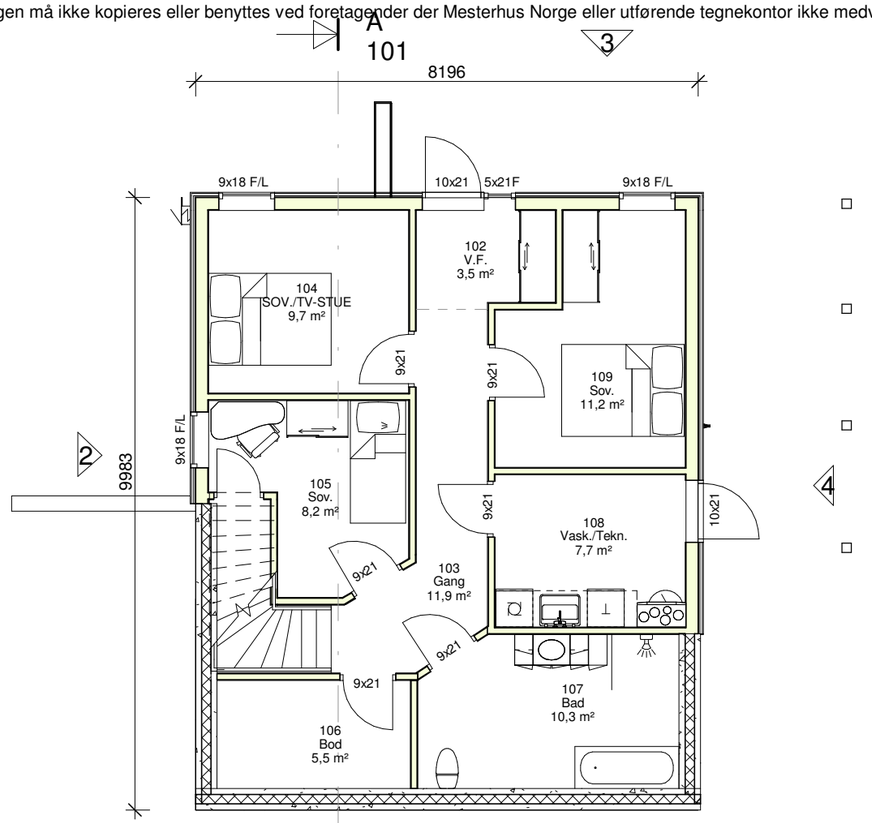

Plan 1. Etasje

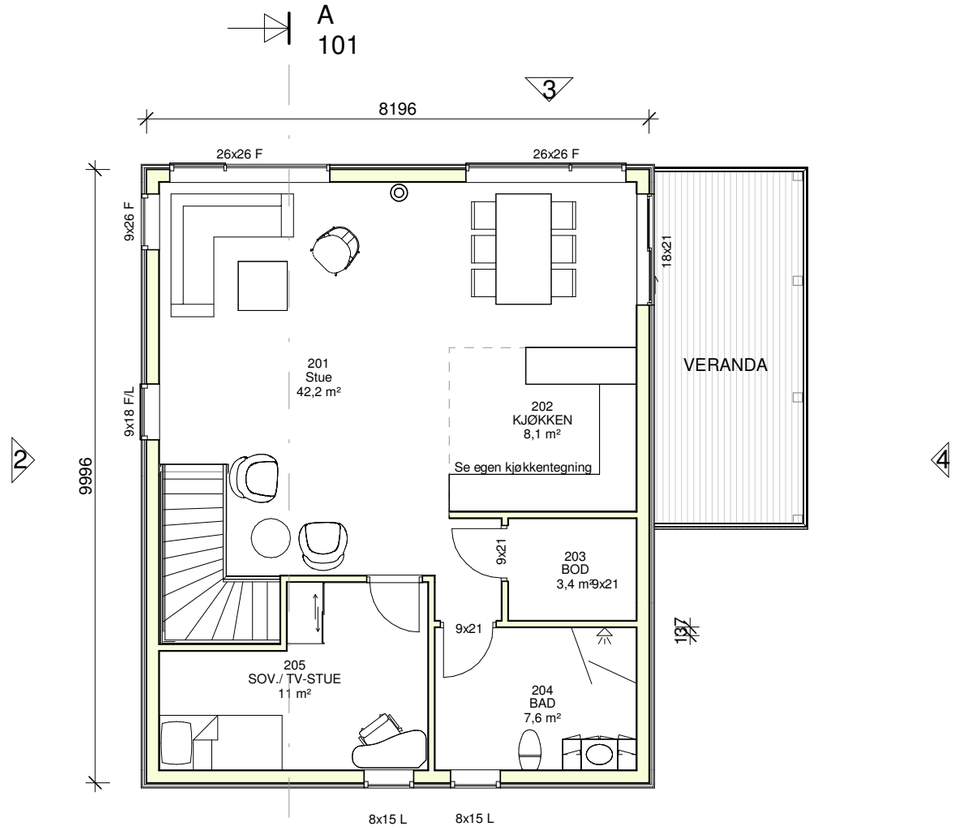

Plan 2. Etasje

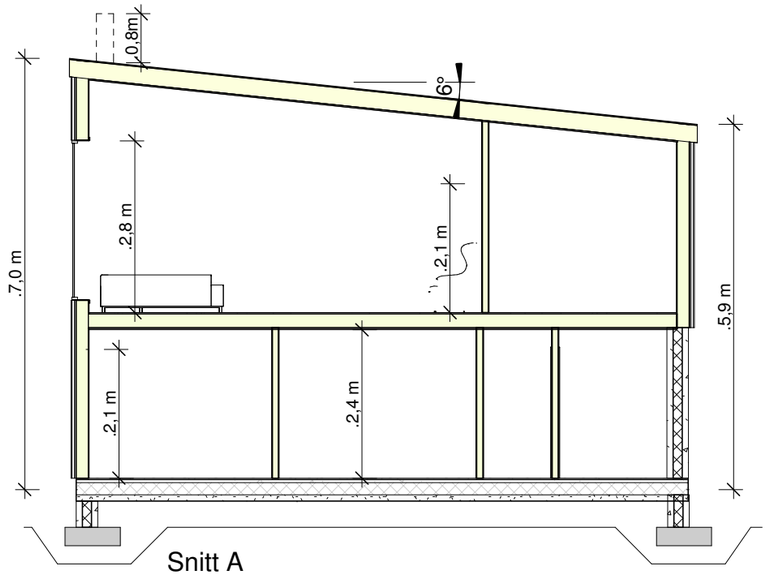

Snitt A

Areal BRA	
Beskrivelse:	Areal:
1. Etasje	74,9 m2
2. Etasje	74,9 m2
Sum:	149,8 m2

Areal BYA	
Sum:	117,8 m2

Rev.	Dato	Revisjonen gjelder	Utført

MESTERHUS

Tre-Bo AS

Tiltakshaver: Tre-Bo AS
Adresse: Nedre Ånstadvei
Gnr./B.nr.:
Arksr.: A3
Kommune: Sortland

La Linja Teknisk Tegning
Gårdsveien 5, 8481 Bleik
tlf. +47 97044933
mail. post@lalinja.net
www.lalinja.net

Tegn. innhold: Plan og Snitt
Tiltaksart:
Målestokk: 1 : 100
Prosjekt: Endret 408 Skansen
Type tegning: Prosjektstatus
Dato: 28.09.23
Tegnet: ALF
Prosjektnr.: 18265
Tegningsnr.: 101
Rev.: